

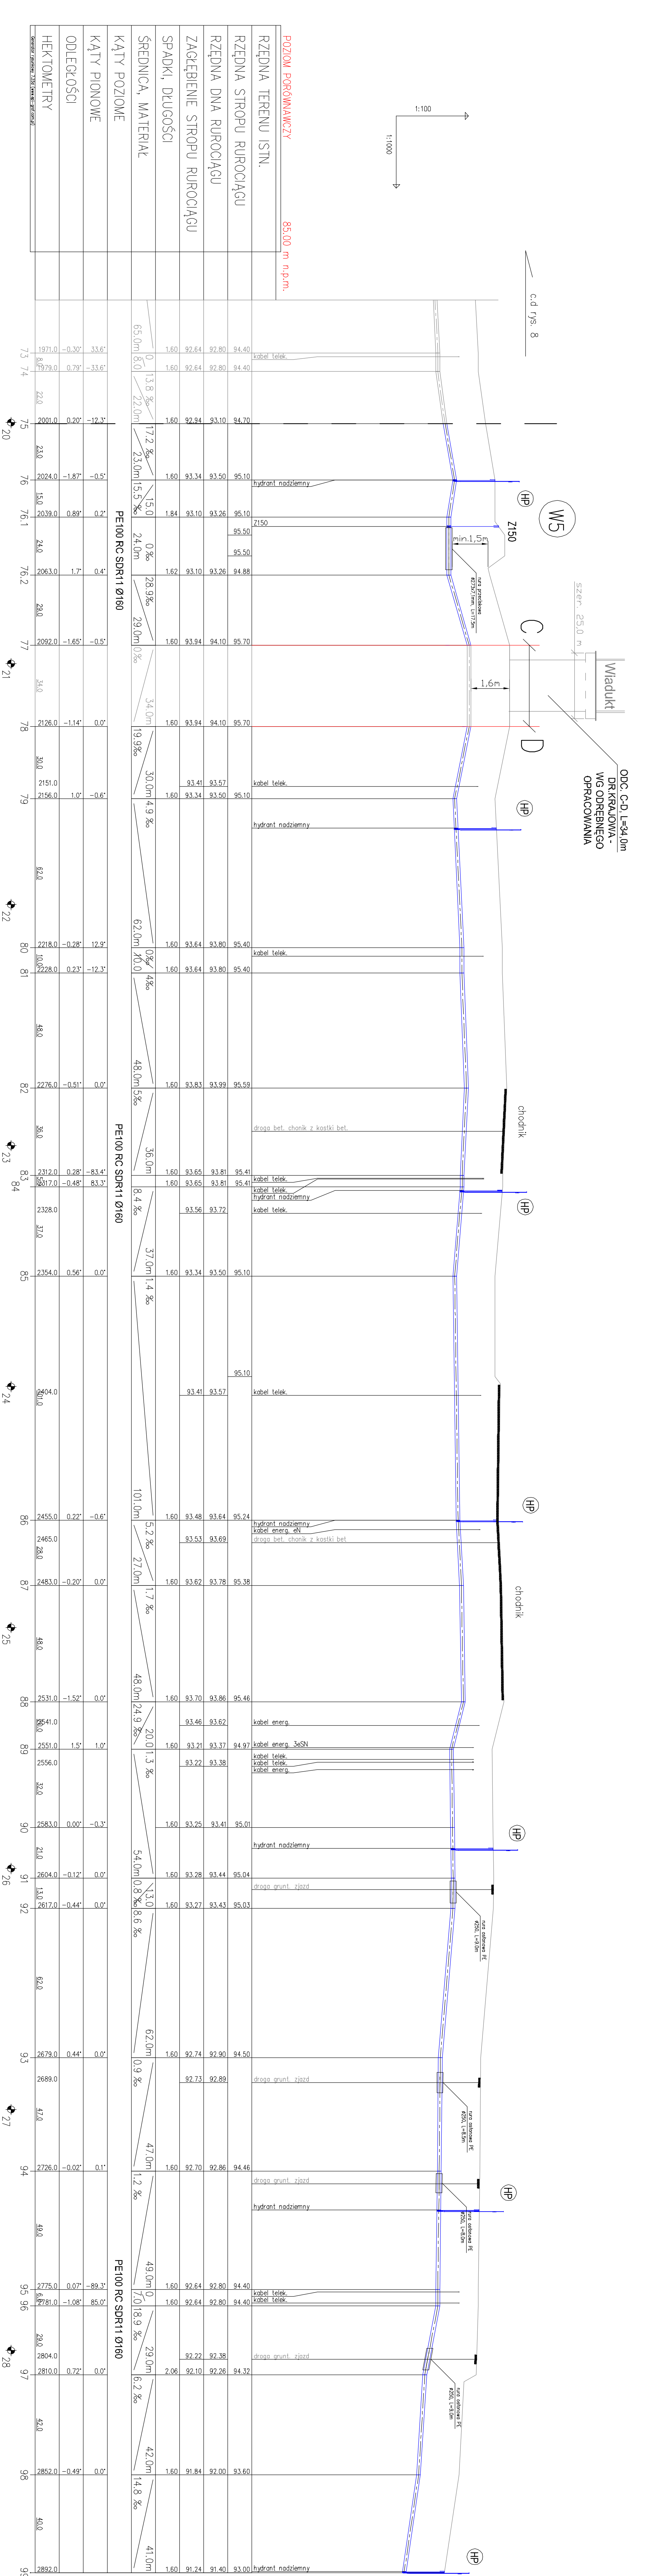


ODC. C-D - L=34,0m
 DOKRAJOWA -
 WG ODRĘBNEGO
 OPRACOWANIA

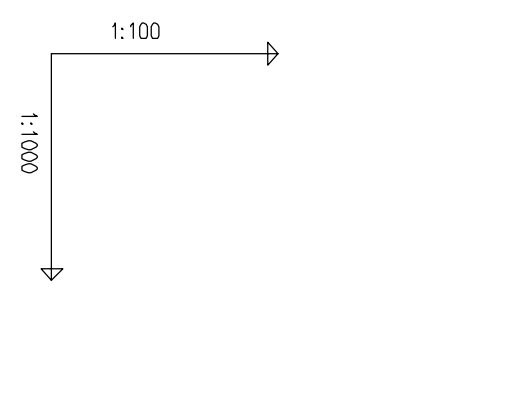

Uwaga:
 Roboty ziemne w miejscu skrzyżowań
 z istniejącym uzbrojeniem prowadzić
 z zachowaniem szczególnej ostrożności.

UKŁAD ARKUSZY

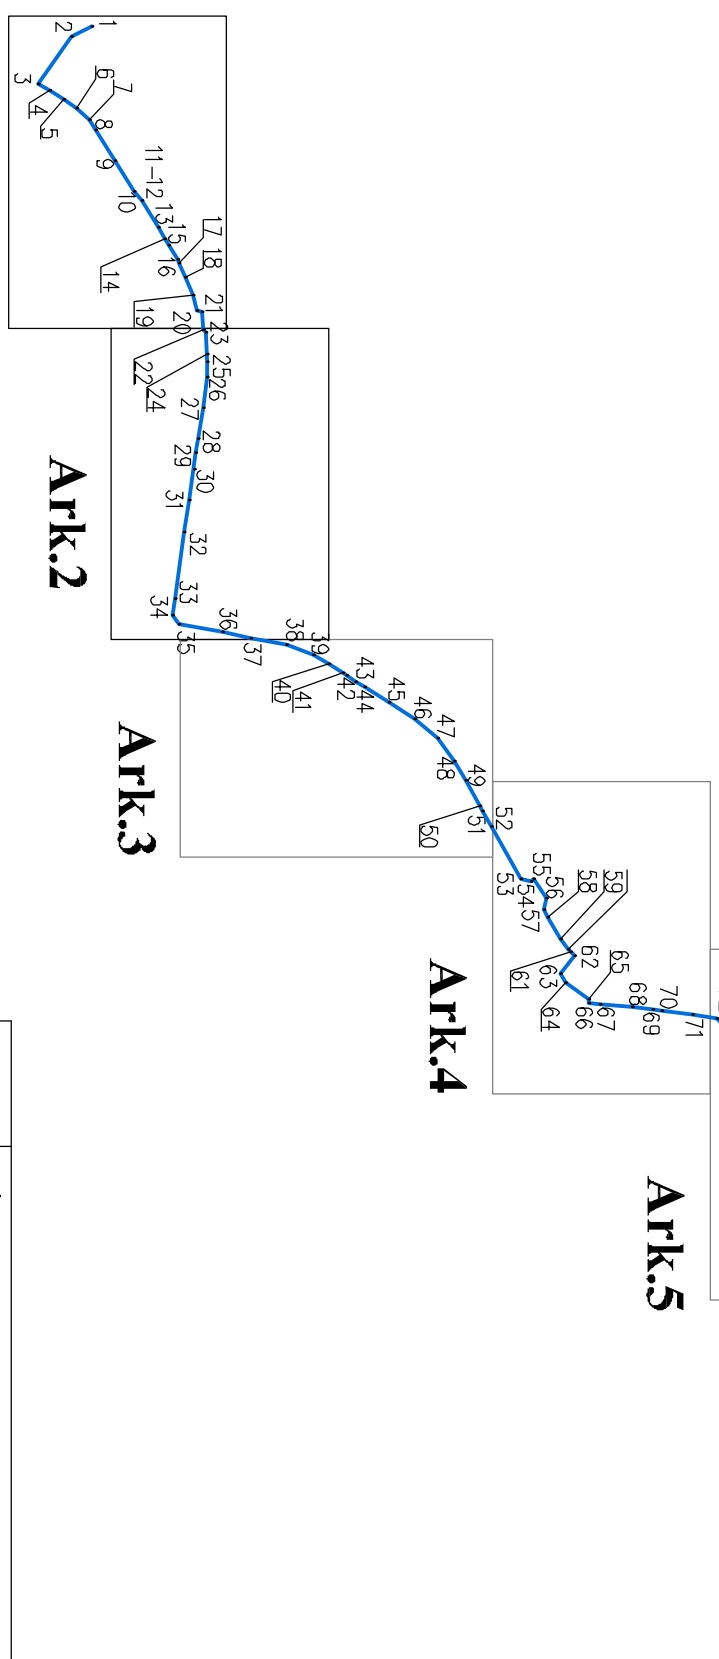

1 2 3
 ozn. punktów charakterystycznych
 na profilu

Temat:	
SIŁC WODOCIEGOWA	
Nowa rysunkowa	Numer rysunkowa 9
Adres: m. Łanilimów, m. Zwieryżnice gm. Kaszubym	Skala: 1:1000
Imię i nazwisko: Grzegorz Radziwiłł	Data: Kiszka 2000r.
Adres: Pl. T. Kościuszki 2 05-250 Radziwiłł	
Zespół autorski: Inżynier Andrzej Ochabowski, inżynier Paweł Ochabowski, inżynier MZ/O/R/W/05-05 - sprawdzający	Podpis: