


Łączy arkusz nr 6

Orientacia skala 1: 25000

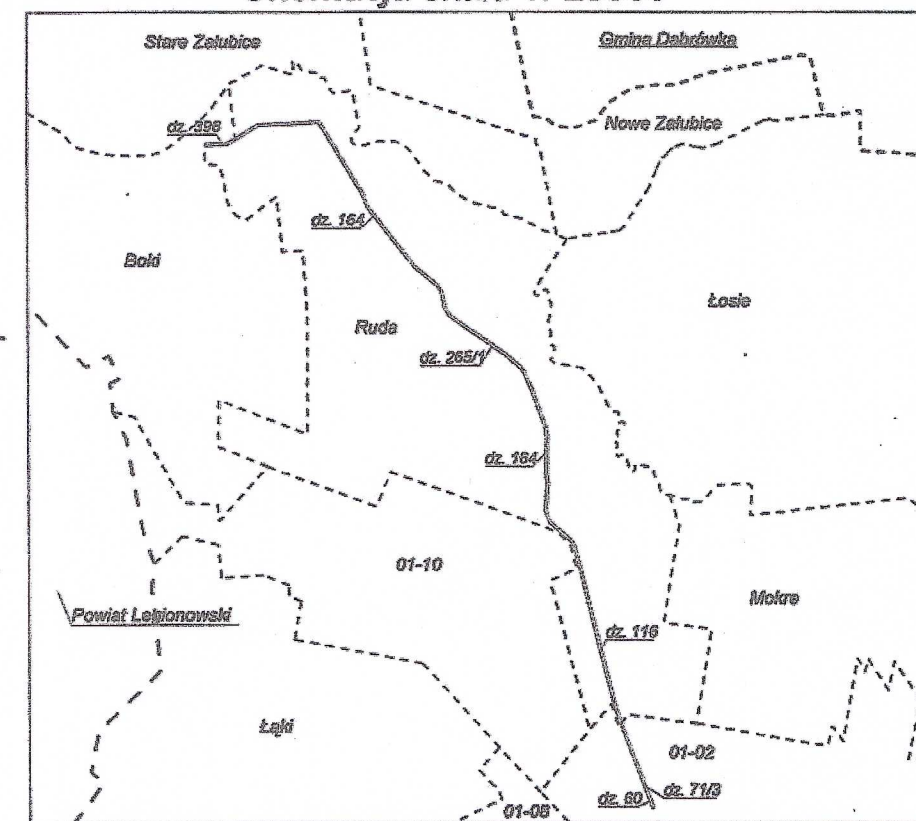

Pozwiedza się, że niniejszy dokument został opracowany w wyniku
geodezyjnych i kartograficznych, których rezultatem zawiera opis
techniczny wpisany do ewidencji materiałów państwowych zasobów
geodezyjnego i kartograficznego

STAROSTA WOŁOMIŃSKI

Identyfikator ewidencyjny materiału zasobu o opisie technicznym:
P.1483.060CC-5986.463Z

Data wpisania opisu technicznego do ewidencji materiałowej zasobu:
2016-11-7 13:00

Miejscowość: **Wołomin**, powiat: **wołomiński**
Miejscowość: **Małachowo**, powiat: **wołomiński**
Imię, nazwisko i organ: **Krzysztof Wójcik**, Miejski Zarząd Mienia Komunalnego
oświadczenie reprezentacji: **Wojciech Krawiec**, Dyrektor Miejskiego Zarządu Mienia Komunalnego

MAPA DO CELÓW PROJEKTOWYCH

terenu położonego w obrębie: 0015-Ruda na dz. ew.: 164, 265/1
w obrębie 0001 - 01-01
na dz. ew. 116 oraz obrębie 0002 - 01-02 na dz. ew. 30, 71/3, 60

Oznaczenie kancelaryjne pracy geodezyjnej		664.768.20.16
mięsiąc	identyfikator	Borki, Rudka, Radymin
Jednostka ewidencyjna	nazwa	143400 5, 143400 4 Radymin-miasto
Obszr ewidencyjny	identyfikator	0015, 001, 0001, 0002 Borki, Rudka, 001, 01, 01-02
Skala mapy	nazwa	1:500
Nazwa układu współrzędnych	Prostokątnych płaskich	„2000”
	wysokości	„Kronstadt 86”
Oznaczenie granic obszaru, który był przedmiotem aktualizacji		
Oznaczenie i informacje o skutkach gruntowych wpływy na zagospodarowanie gruntów, zlokalizowanych w granicach projektowanej inwestycji		nie badano KW
Oznaczenie i symbol konturu użytku gruntowego, który nie jest ujętym w bazie danych ewidencyjnej		Brak
Oznaczenie i symbol konturu użytku gruntowego, który nie jest ujętym w bazie danych ewidencyjnej		Brak
Nie wykazuje się istnienia w terenie linii nie wykazanych na niniejszej mapie urządzeń podziemnych, które nie były zgłoszone do inwentaryzacji		
Dane w zakresie opracowania wieloletniego na podstawie wektorzacji mapy ewidencyjnej.		
Data aktualizacji		2016-03-24

BIURO GEODEZYJNE
inż. Paweł Wilkowski.....
GUZOWATKA 47, 05-252 Dąbrowka
tel. 904 987 488
NIP 762-168-4153 REGON 01592647
reprezentującego wykonawcę


GEODETA UPRAWNIENY
.....
Imię i nazwisko, imię po mężu i nazwa i adres biura geodezyjnego
i podpis geodety uprawnionego który opracował mapę

**STAROSTWO
POWIATOWE W WOŁOMI
Wydział Inwestycji i Drogownictwa
ul. Prądzyńskiego 3 i ul. Kobylkowskiej
05-200 WOŁOMI**

Z up. ZARZĄDU
POWIATU WOŁOMIŃSKIEGO
Waldemar Jeznach

Projekt uzgodniono bez uwag
(z uwagami) dnia 22.08.2016

LEGENDA:
 - projektowana sieć wodociągowa

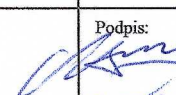Temat:	SIĘĆ WODOCIĄGOWA		
Nazwa rysunku:	PROJEKT ZAGOSPODAROWANIA TERENU		Numer rysunku: 
Adres obiektu:	m. Radzymin, m. Ruda, m. Borki gm. Radzymin		Skala: 1:500
Investor:	Gmina Radzymin Pl. T. Kościuszki 2 05-250 Radzymin	Data:	Czerwiec 2016 r.
Zespół autorów:	mgr inż. Andrzej Ochtenkowski MAZ/0208/PCO/05-projektant mgr inż. Paweł Ochtenkowski MAZ/0186/PWCO/05 - sprawdzający	Podpis: 	

Łączy arkusz nr 4