


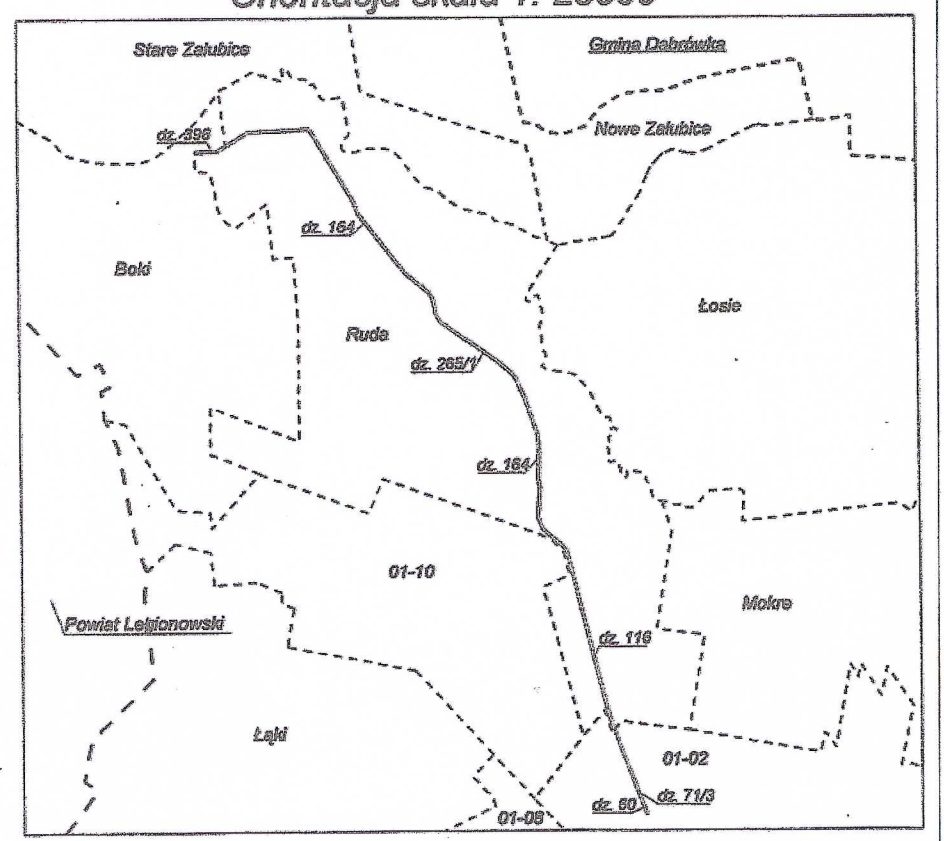

Przedkładając się, że niniejszym dokumentem został oprowany w wyniku
pr. geodezyjnych i kartograficznych, których rezultaty zawiera opar-
techniczny wpisany do ewidencji materiałów państwowego zasobu
geodezyjnego i kartograficznego

STAROSTA WOŁOMIŃSKI

Identyfikator ewidencyjny materiału zasobu - opartu techniczny: 0.
1.11.9.0016. 4556. 105.

Data wpisania opartu technicznego do ewidencji materiałów zasobu:
2016-07-11

Imię, nazwisko i podpis
osoby reprezentującej organ: Z upoważnieniem i z podpisem
Pawła Kozłowskiego, starosty
wołomińskiego

MAPA DO CELÓW PROJEKTOWYCH

terenu położonego w obrębie: 0015-Ruda na dz. ew.: 164, 265/1
w obrębie 0001 - 01-01
na dz. ew. 116 oraz obrębie 0002 - 01-02 na dz. ew. 30, 71/3, 60
Arkusz ..5.. z ..16...

Oznaczenie kancelaryjne pracy geodezyjnej		6400 768-7105
mięsięcowość	identyfikator	Borki, Rudna, Rądziminy 143409.5, 143409.4
Jednostka ewidencyjna	nazwa	Rądzimino-obszar wiejski, Rądzimino-miasto
Obszr ewidencyjny	identyfikator	0015, 0021, 0001, 0002 Borki, Rudna, 01-02
Skala mapy	nazwa	1:500
Nazwa układu współrzędnych	Prostopadłych płaskich	"2000"
	wysokości	"Kronstadt 86"
Oznaczenie granic obszaru, który był przedmiotem aktualizacji		
Oznaczenie i informacje o skutkach gruntowych mających wpływ na zagospodarowanie gruntów, zlokalizowanych w granicach projektowanej inwestycji		nie badano KW
Oznaczenie i symbol konturu użytku gruntowego, który nie jest ujętowany w bazie danych ewidencji gruntów i budynków		Brak
Nie wykazuje się istnienia w terenie innych nie wykazanych na niniejszej mapie urządzeń podziemnych, które nie były zgłoszone do Inwentaryzacji		
Granice w zakresie opracowania umieszczone na podstawie wektorzacji mapy ewidencyjnej		
Data aktualizacji		2016-05-24

BIURO GEODEZYJNE

inż. Paweł Wilkowski
GUZOWATKA 47, 05-252 Dobrowka
tel. 501 683 582
NIP 762-168-41-45, REGON 015792647

.....
GEODETA UPRAWNIONY

inż. Paweł Wilkowski
opis i rysunek mapy
opis geodety uprawnionego który
opracował mapę

**STAROSTWO
POWIATOWE W WOŁOMINIE**
Wydział Inwestycji i Drogownictwa
ul. Prądzyńskiego 3/1 ul. Kobylkowska 1A
05-200 WOŁOMIN

Z up. ZARZĄDU
POWIATU WALCOWSKIEGO
Waldemar Fejwach

114/5
Projekt uzgodniono bez zmian
22.08.2016

2

LEGENDA:

— projektowana sieć wodociągowa

Temat:		SIEĆ WODOCIĄGOWA	
Nazwa rysunku:	PROJEKT ZAGOSPODAROWANIA TERENU		Numer rysunku: 6
Adres obiektu:	m. Radzymin, m. Ruda, m. Borki gmin. Radzymin		Skala: 1:500
Investor:	Gmina Radzymin Pl. T. Kościuszki 2 05-250 Radzymin		Data: Czerwiec 2016 r.
Zespół autorów:	mgr inż. Andrzej Ochewski MAC/0186/PWOS-05-projektant mgr inż. Paweł Ochewski MAC/0186/PWOS-05 - sprawdzający		Podpis: 