



ZBIORNIK KONTAKTOWY - PRZEKROJ POZIOMY "B-B"

1:20

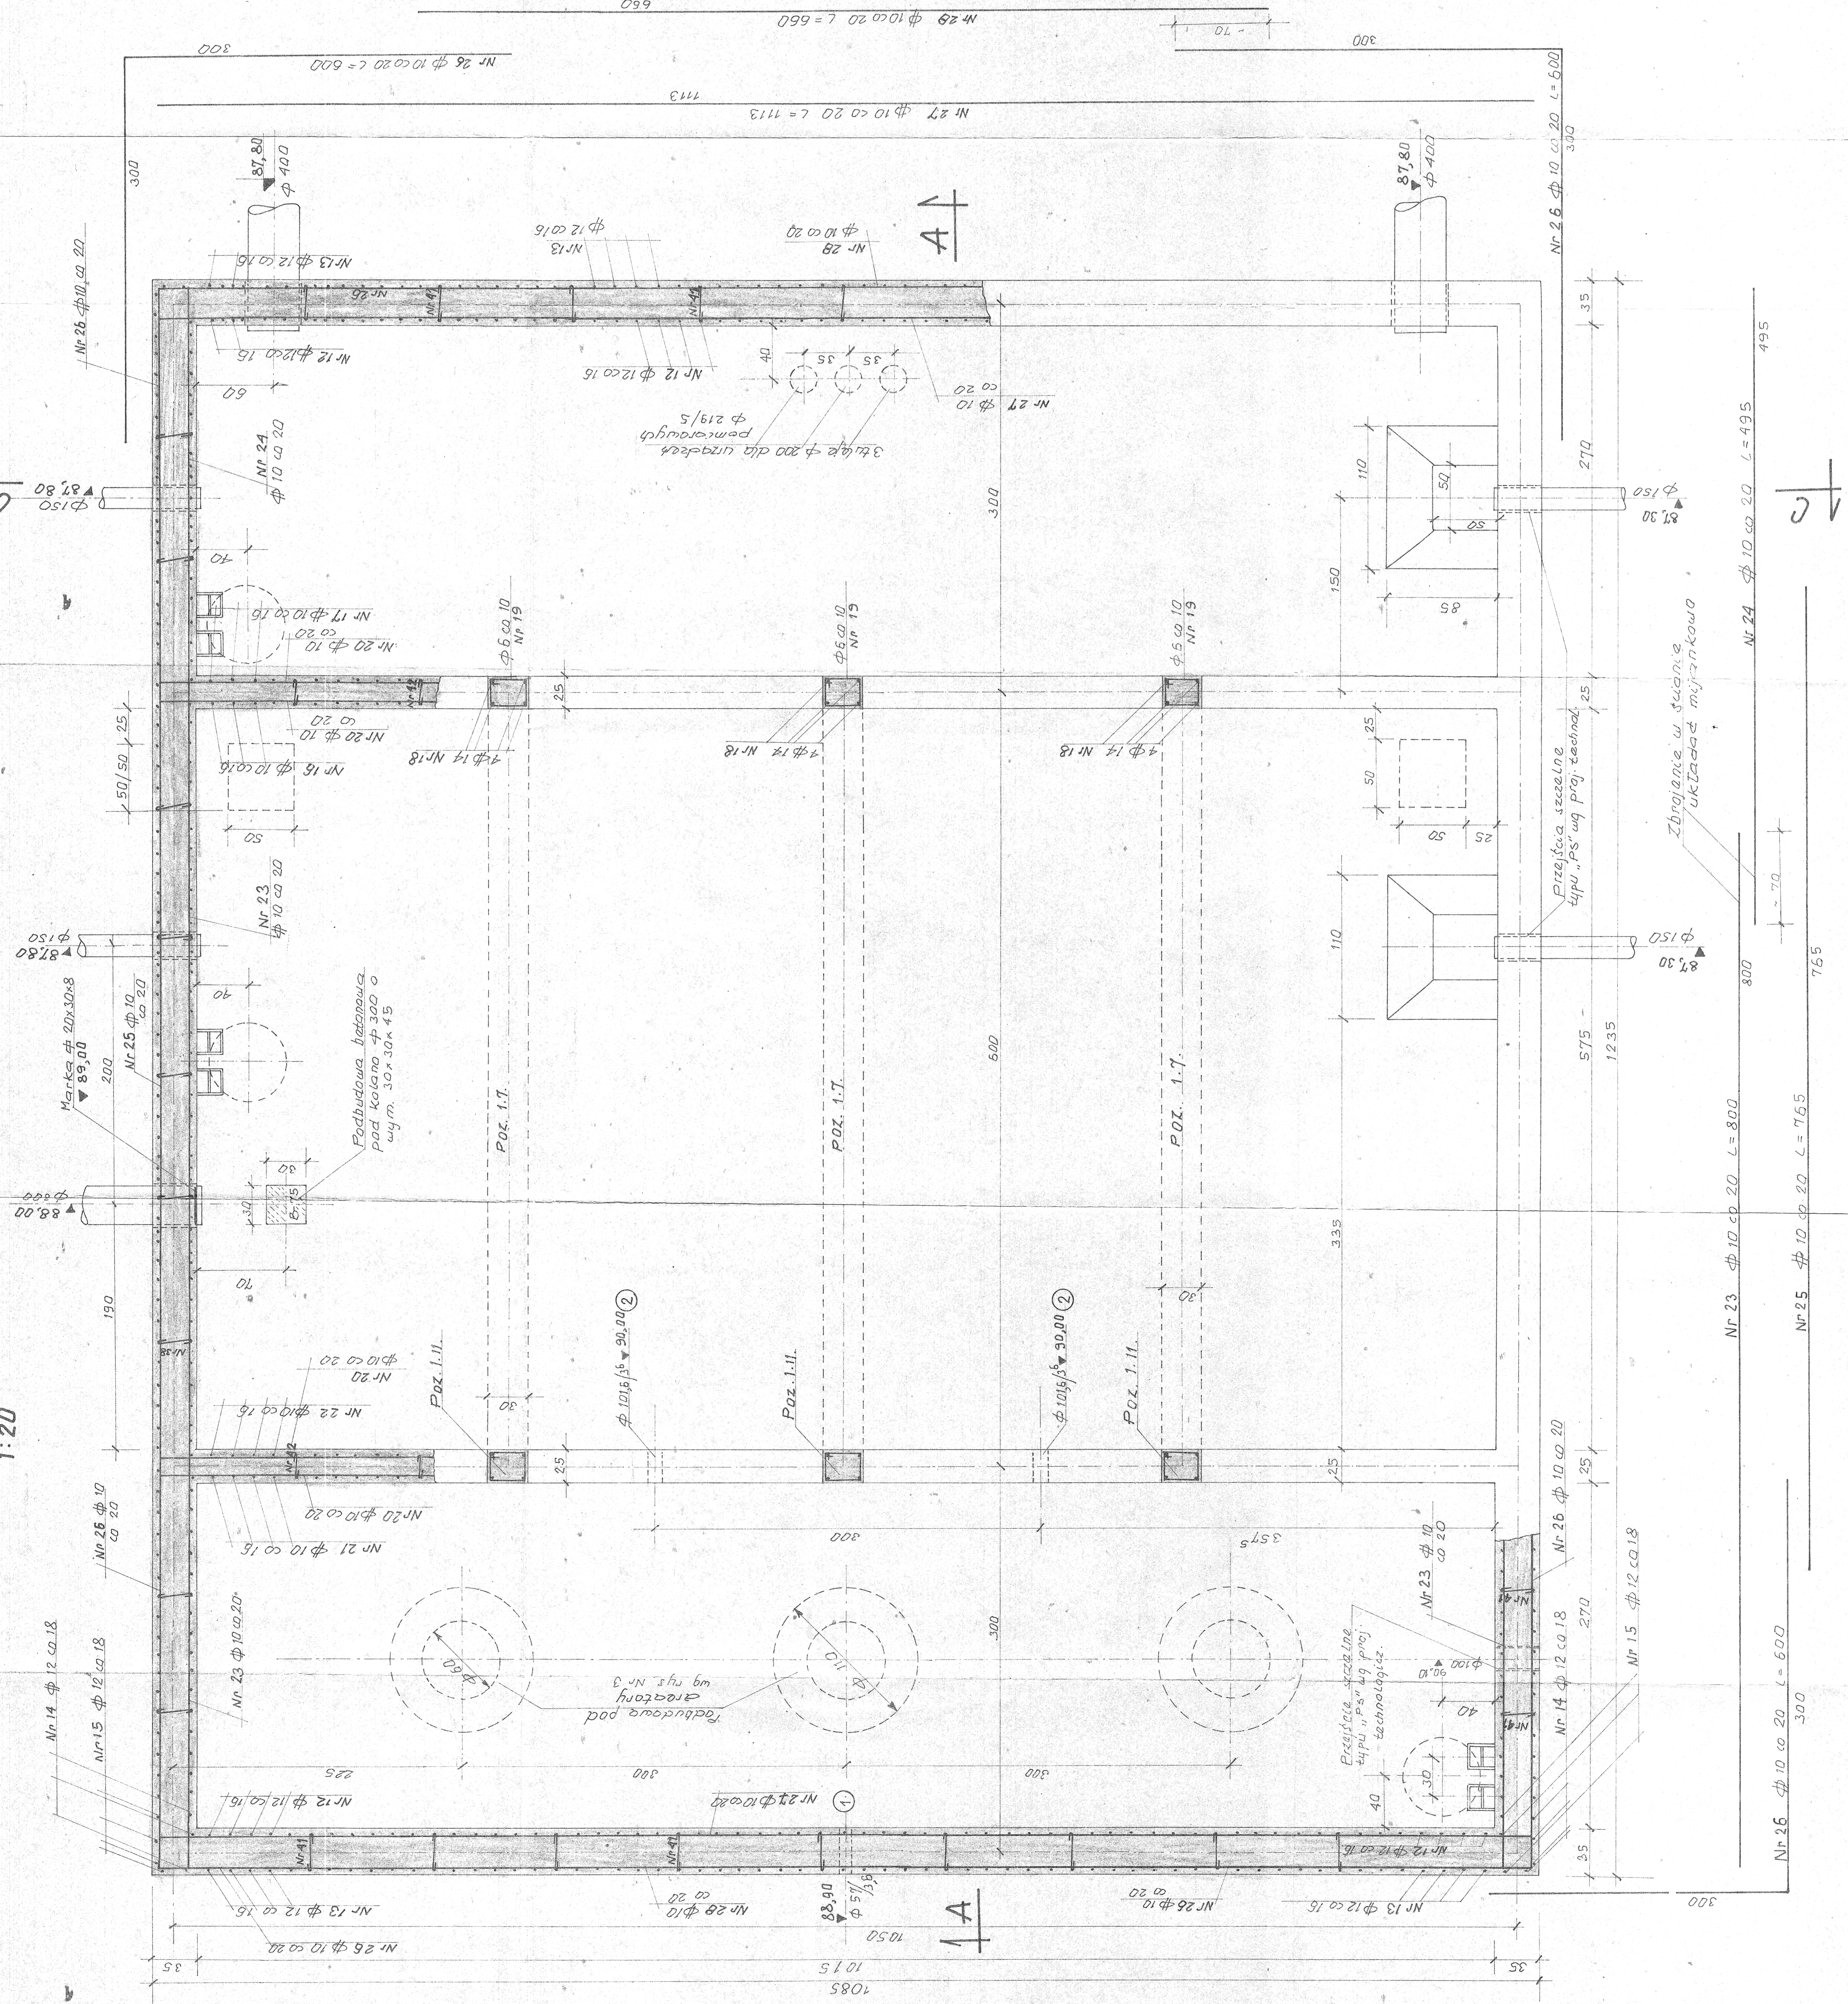

PLAN UŁOŻENIA PŁYT PRZYKRYWAJĄCYCH

1:50

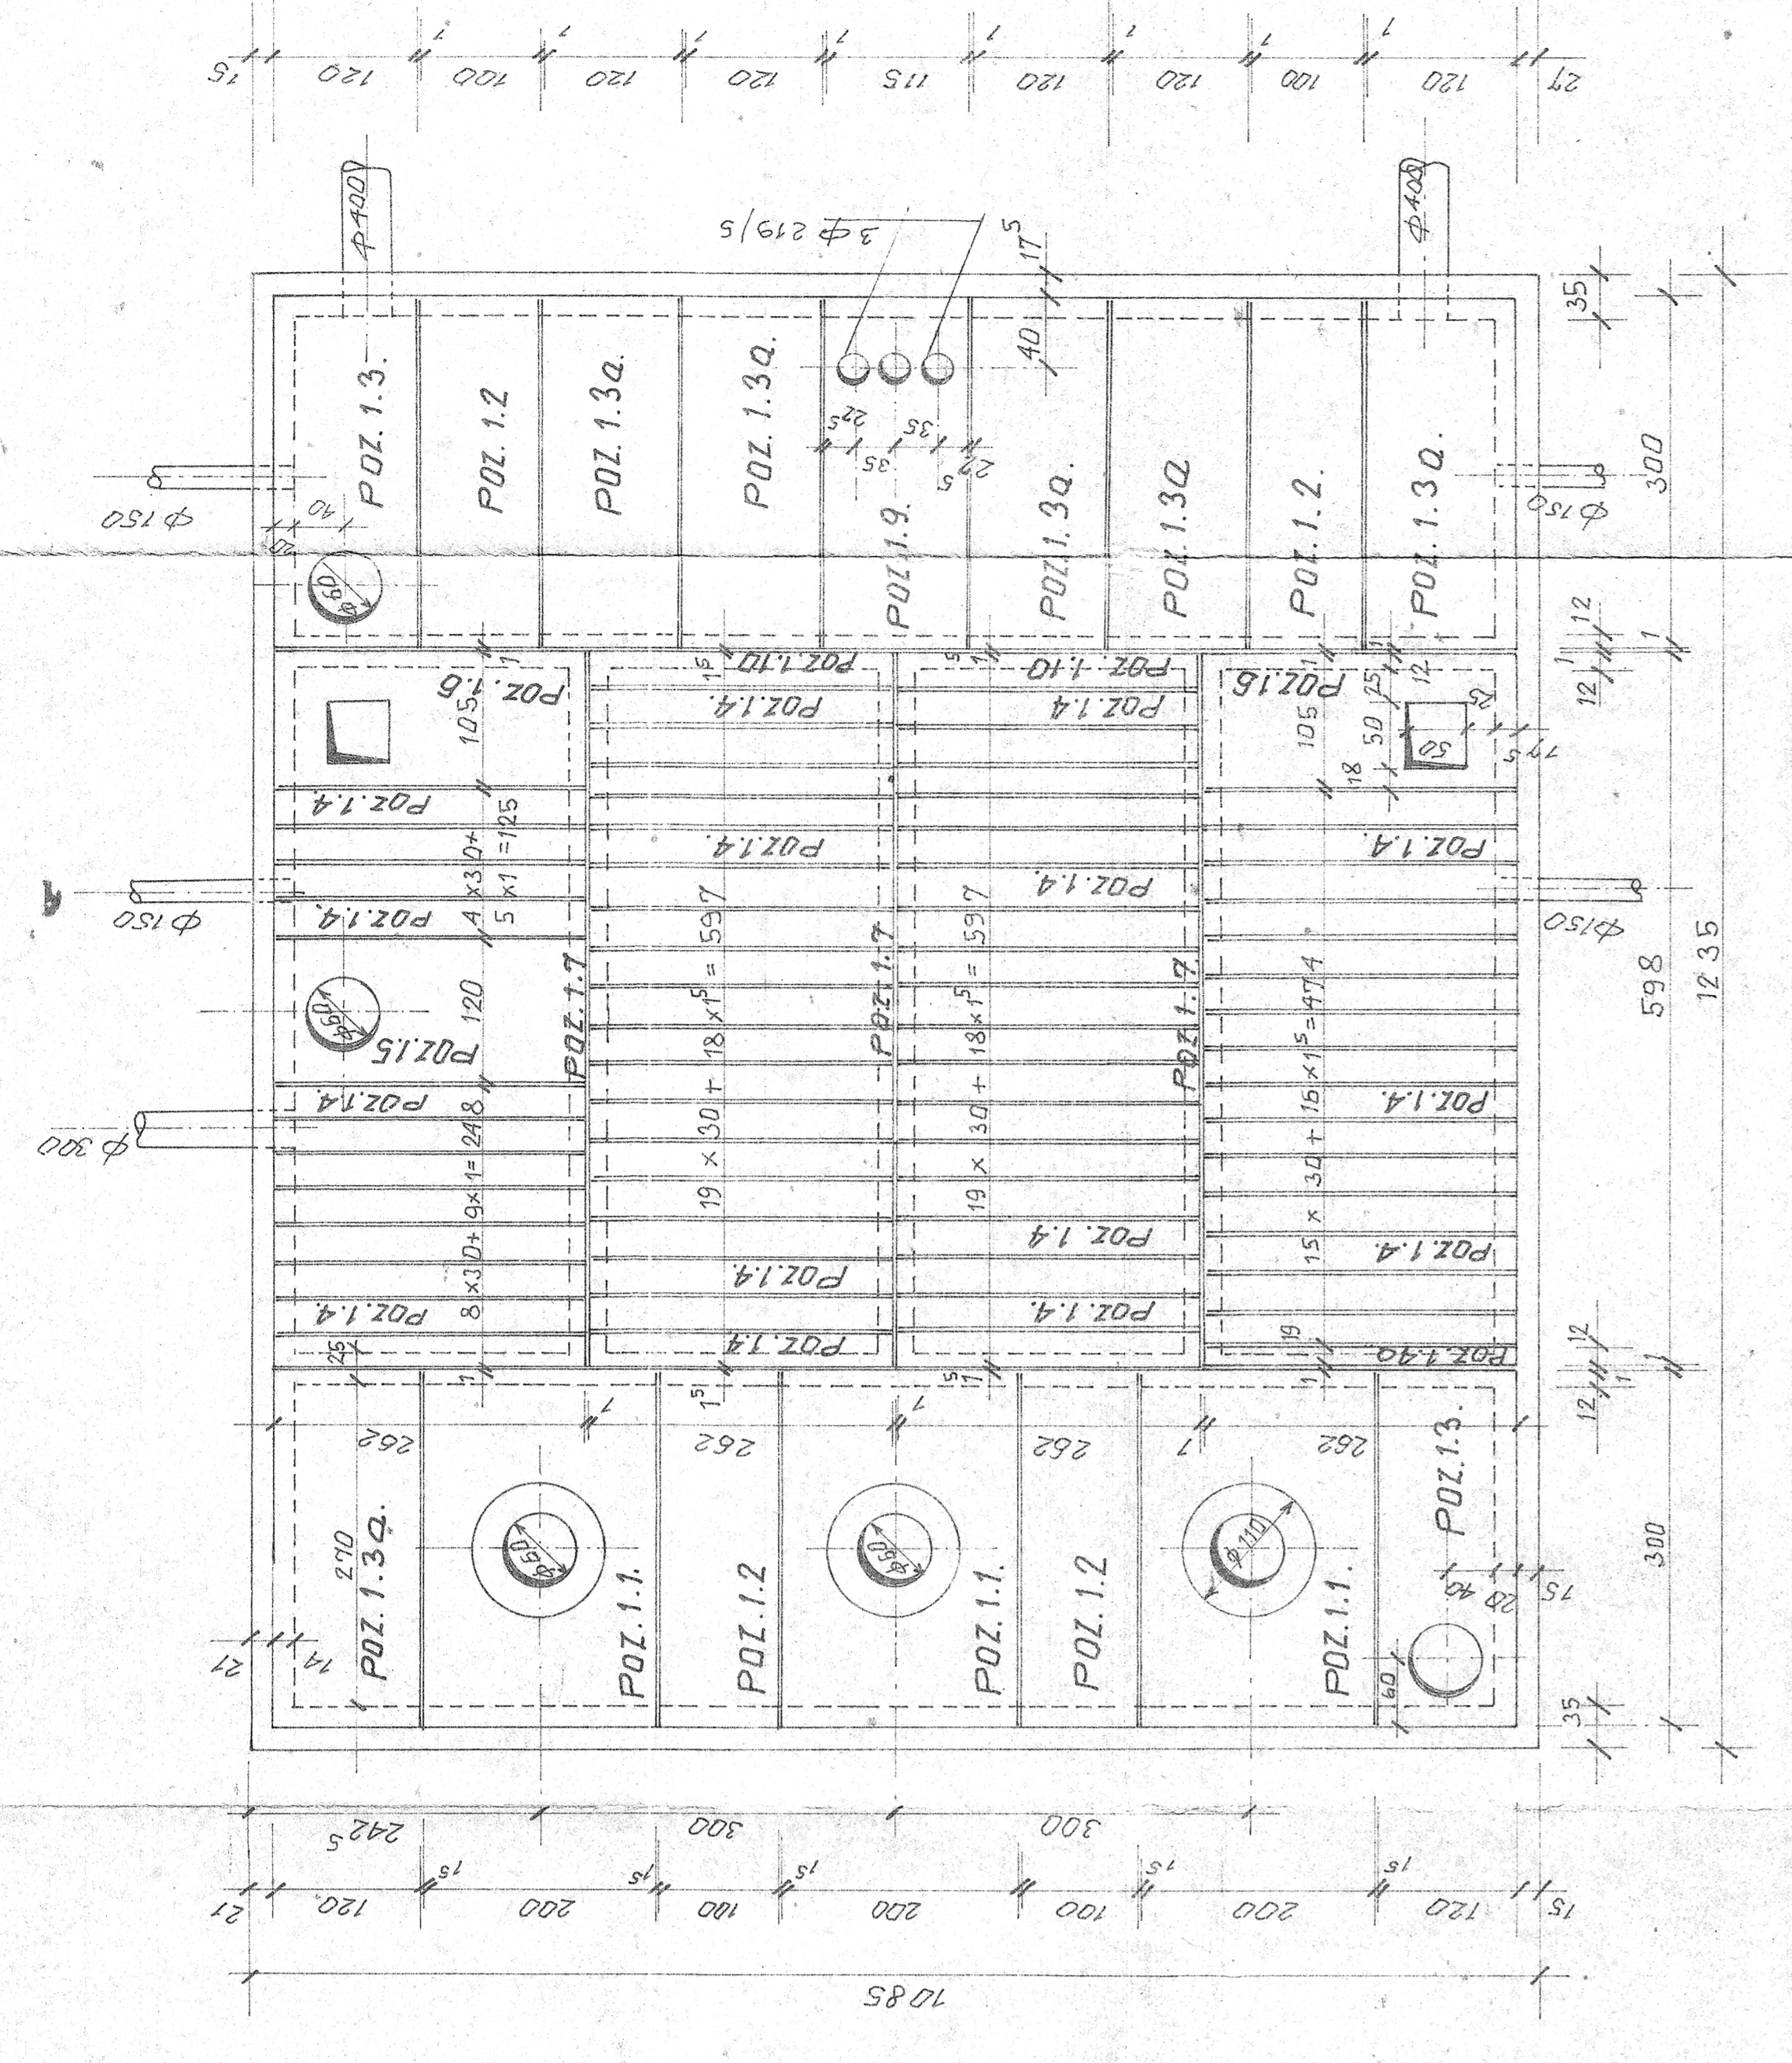

WYKAZ STALI ZBROJENIOWEJ DLA JEDNEGO ZBIORNIKA

Nr	Ø	Ilość	A-I		A-II	
			cm	Ø	cm	Ø
1.	14	70	118,3	Ø 18	828,1	Ø 18
2.	14	70	58,3	Ø 14	408,1	Ø 14
3.	14	70	61,3	Ø 14	429,1	Ø 14
4.	14	70	9,3	Ø 14	59,1	Ø 14
5.	14	2x0,3	14,3	Ø 14	243,2	Ø 14
6.	14	3x1	28,7	Ø 14	314	Ø 14
7.	10	Ø 4	10,00	Ø 10	640,0	Ø 10
8.	10	Ø 4	10,00	Ø 10	640,0	Ø 10
9.	10	Ø 4	10,00	Ø 10	281,6	Ø 10
10.	12	Ø 8	44,0	Ø 12	35,2	Ø 12
11.	10	Ø 8	45,0	Ø 10	288,0	Ø 10
12.	12	2x8,5	17,3	Ø 12	36,0	Ø 12
13.	12	2x8,5	29,2	Ø 12	328,1	Ø 12
14.	12	2x8,5	37,0	Ø 12	367,9	Ø 12
15.	12	2x8,5	32,0	Ø 12	403,2	Ø 12
16.	12	2x8,5	29,2	Ø 12	541,0	Ø 12
17.	10	Ø 6	63	Ø 10	102,1	Ø 10
18.	14	3x4	18,0	Ø 14	113,4	Ø 14
19.	Ø 6	(3x8) x 2	9,0	Ø 6	43,2	Ø 6
20.	10	(8x10) x 2	119,7	Ø 10	571,6	Ø 10
21.	10	Ø 6	63	Ø 10	140,5	Ø 10
22.	10	Ø 6	241	Ø 10	288,0	Ø 10
23.	10	2x18	800	Ø 10	178,2	Ø 10
24.	10	2x18	495	Ø 10	276,4	Ø 10
25.	10	2x18	765	Ø 10	432,0	Ø 10
26.	10	4x18	600	Ø 10	400,7	Ø 10
27.	10	2x18	1113	Ø 10	237,5	Ø 10
28.	10	2x18	650	Ø 10	42,2	Ø 10
29.	10	3x2	703	Ø 10	21,4	Ø 10
30.	18	3x1	203	Ø 18	22,4	Ø 18
31.	18	3x1	747	Ø 18	22,4	Ø 18
32.	18	3x5	620	Ø 18	91,0	Ø 18
33.	18	3x1	750	Ø 18	21,5	Ø 18
34.	Ø 6	3x27	144	Ø 6	22,7	Ø 6
35.	12	2	11,36	Ø 12	16,9	Ø 12
36.	12	4	4,33	Ø 12	2,8	Ø 12
37.	12	2	1,88	Ø 12	2,8	Ø 12
38.	12	4	5,56	Ø 12	22,2	Ø 12
39.	Ø 6	63	10,0	Ø 6	79,0	Ø 6
40.	10	2x18	59	Ø 10	14,0	Ø 10
41.	Ø 6	2x18	39	Ø 6	70,4	Ø 6
42.	Ø 6	2x18	39	Ø 6	70,4	Ø 6

UWAGA!

1. Niniejszy rysunek rozpatrywać łącznie z nr kontr. Nr oraz proj. technologicznym
2. Przed betonowaniem oszczepić stalownicą pręgiem sekcje i klamry żelazne.
3. Zbrojenie kalkuluje się z otworami precyzyjnie i zgodnie po obwodzie
4. Przed obryciem zbrojenia należy na stopie utrzycie kabla elektrycznego wg proj. elek.
5. Przed ułożeniem płyt stropowych zamontować przewód światłowodowy.

STAL A-I SŁ35X  
STAL A-II SŁ42  
BETON B-7,5 podkl.  
BETON W-6 wg PN-88/B-06250.

Nazwa rysunku: ZBIORNIK KONTAKTOWY  
 Tytuł: PRZEKROJ POZIOMY "B-B"  
 Skala: 1:20  
 Projektant: [imię]  
 Data: [data]  
 Nazwa firmy: PRZEDSIĘBIORSTWO INŻYNIERSKO-USŁUGOWE  
 Adres: [adres]  
 Logo: [logo]