


Załącznik nr 6 do PFU

Skala 1: 500

 zasięg sieci wodociągowej

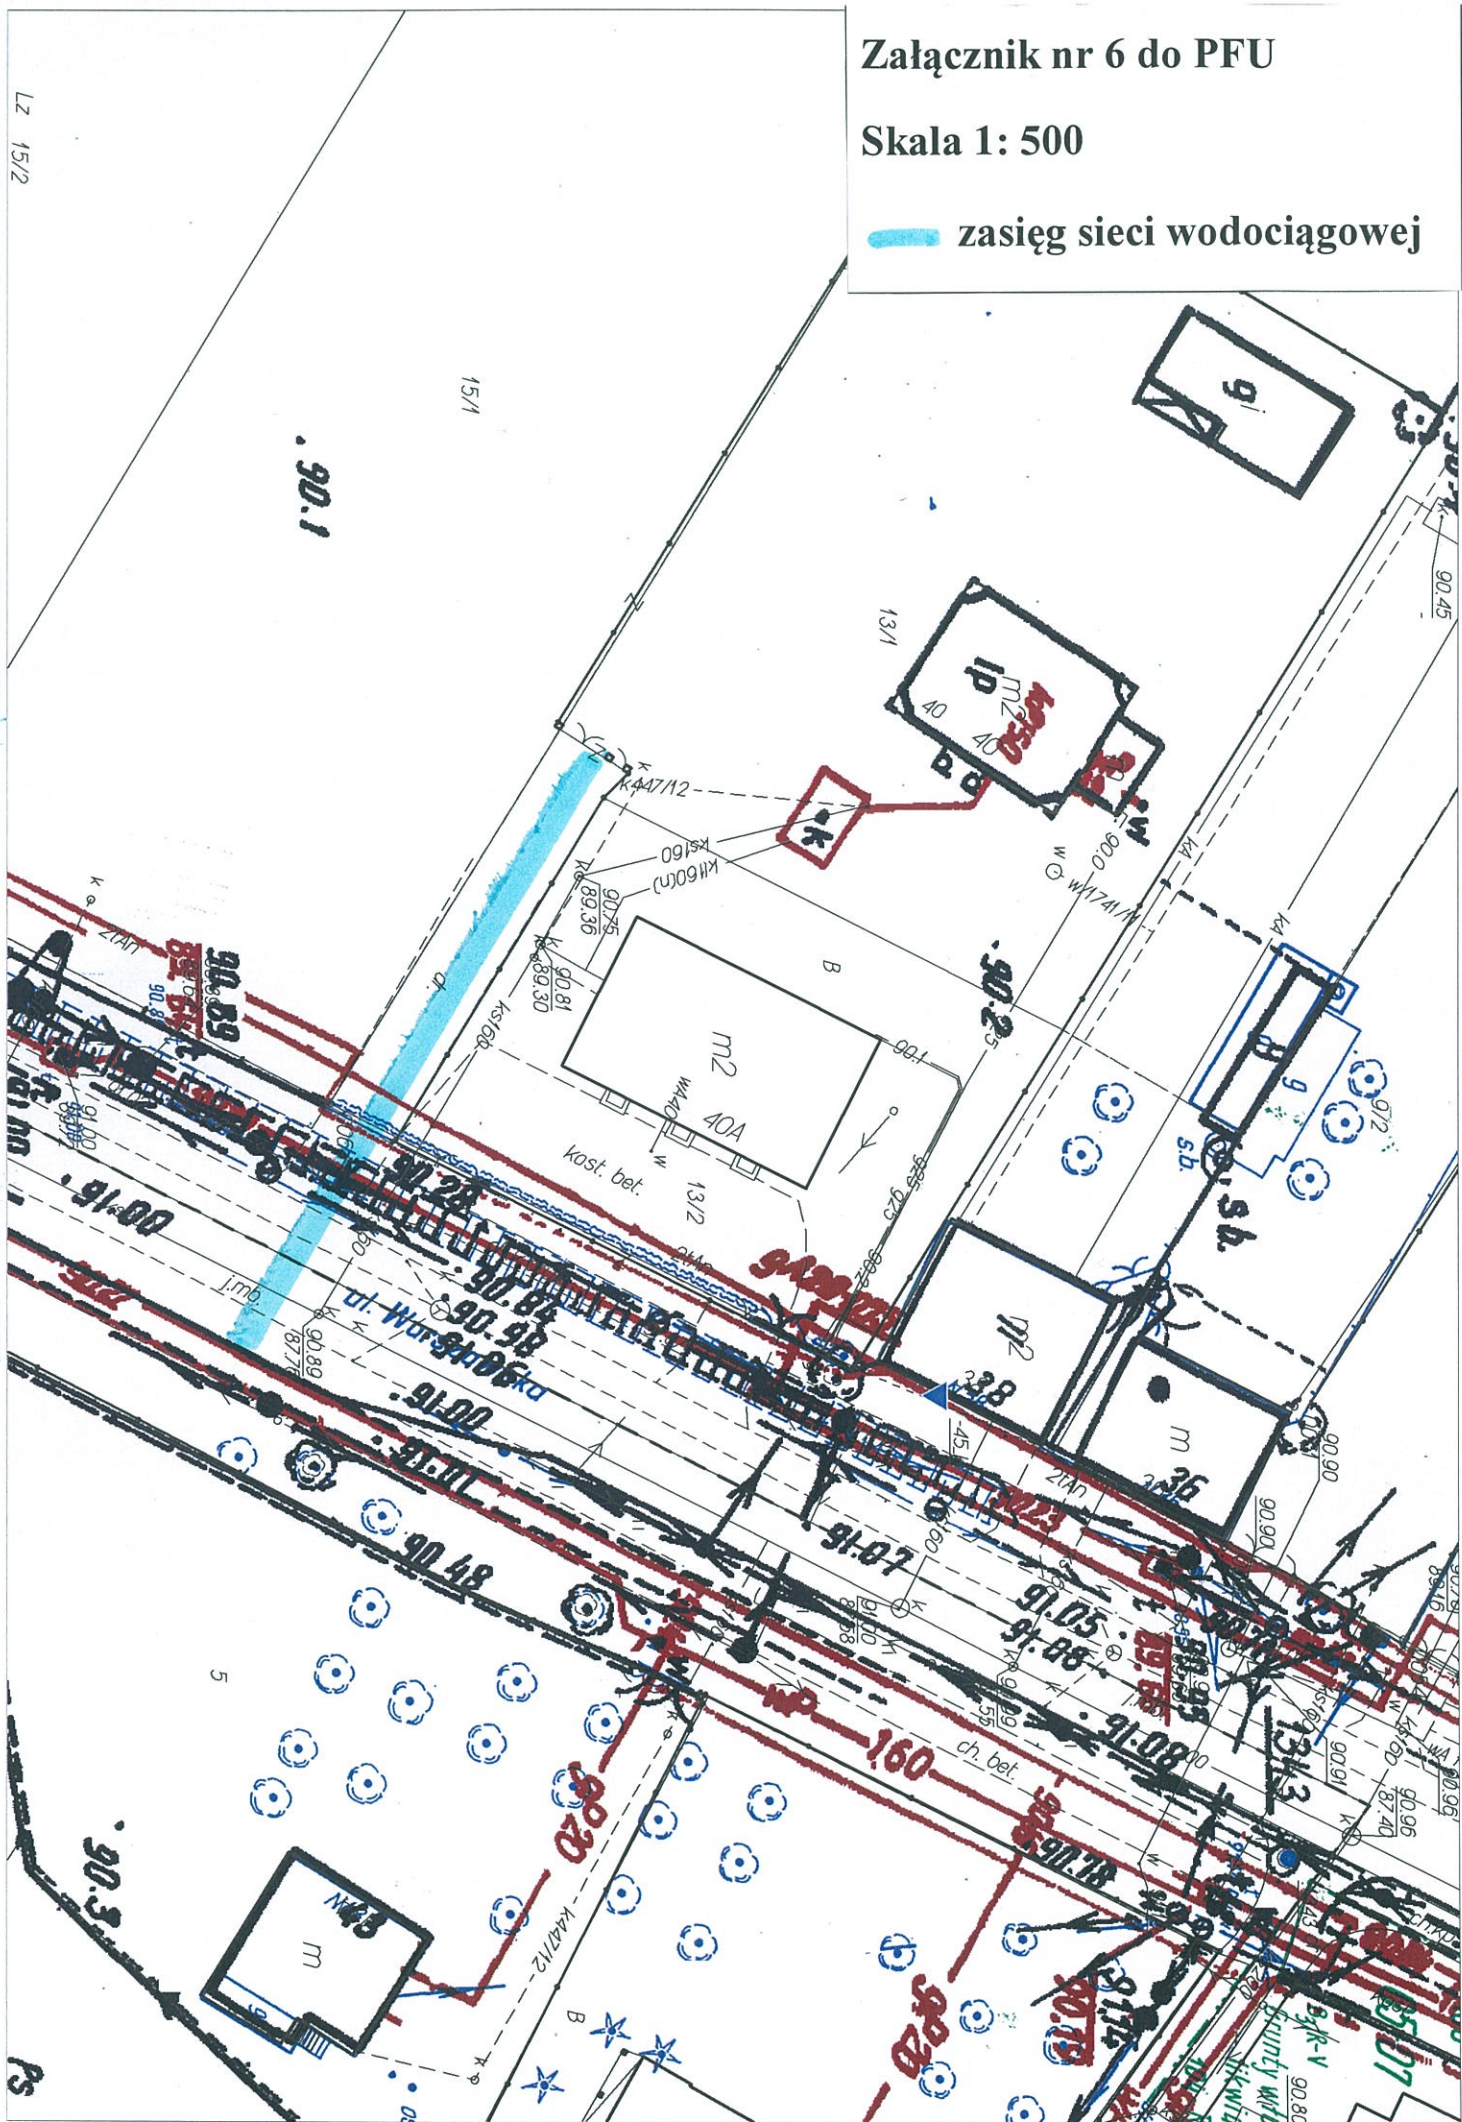

Lz 15/2

Ps