Niniejszy dokument, zawarte w nim informacje, a wszczególności rozwiązania konstrukcyjno-technologiczne są poufne i stanowią wyłączną własność firmy B.W.S.T. s.c. Kopiowanie, reprodukcja, przekazywanie osobom trzecim, wykorzystywanie zawartych informacji w części lub w całości wymaga pisemnej zgody B.W.S.T. s.c.
The crawings, information and subject matter hereof is the confidential, sole and exclusive property of B.W.S.T. s.c. and is not to be copied, reproduced or used in any manner for any purpose whatsoever without its written concent or direction.

A-A (1:100)

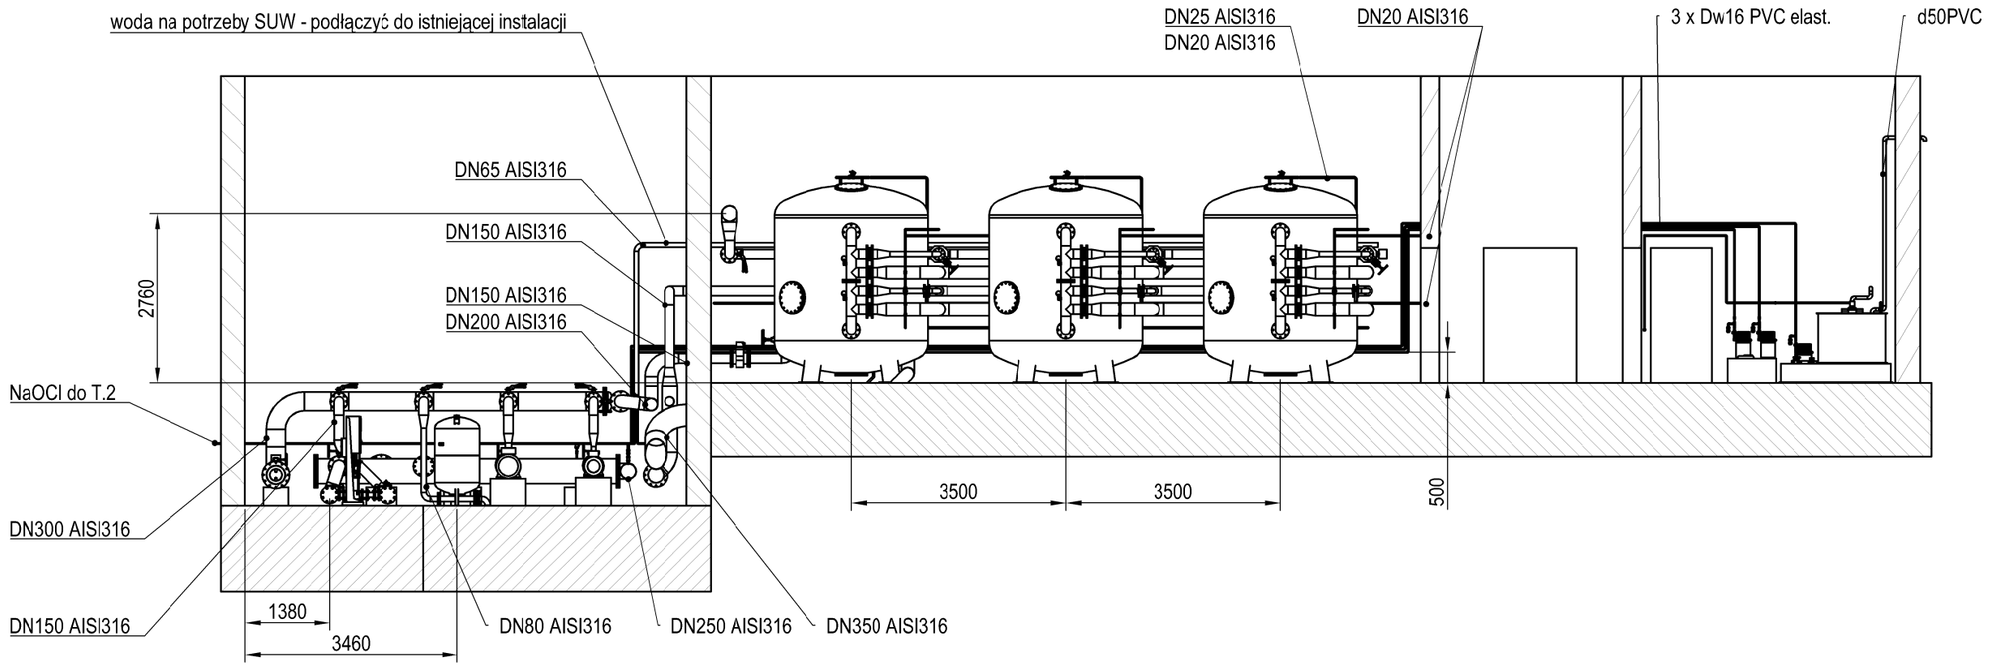

C-C (1:100)

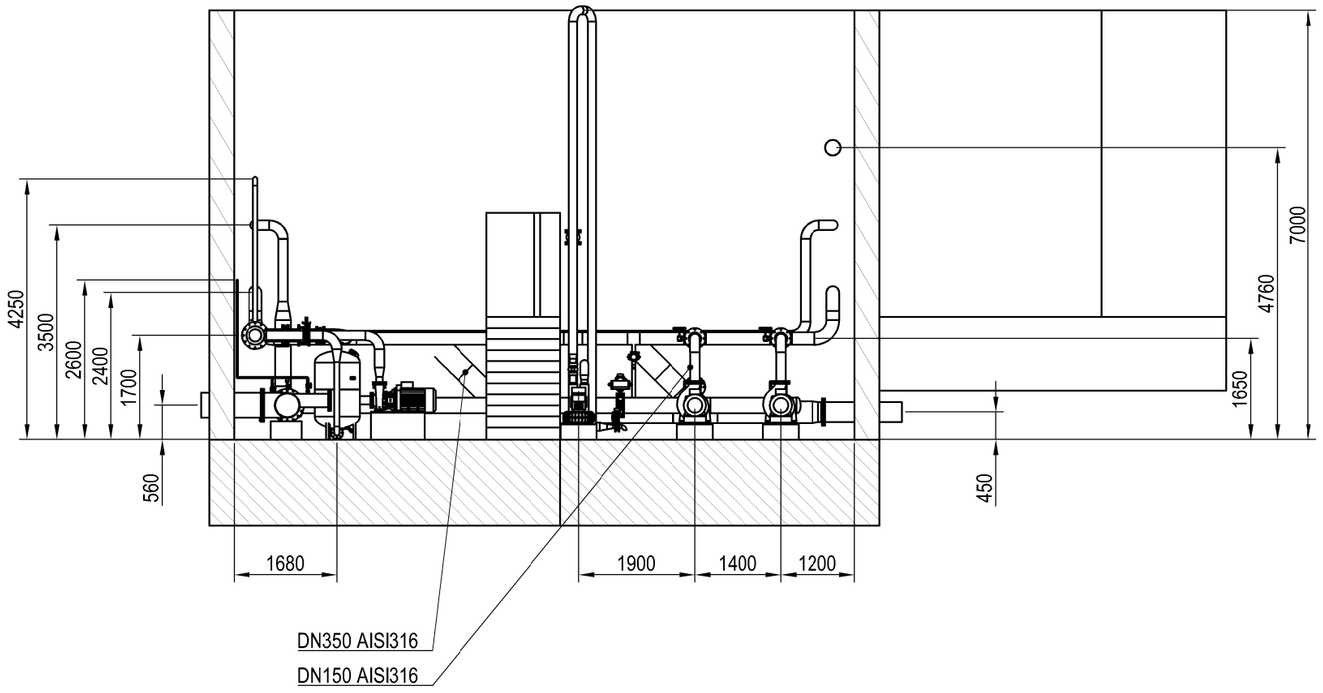

B-B (1:100)

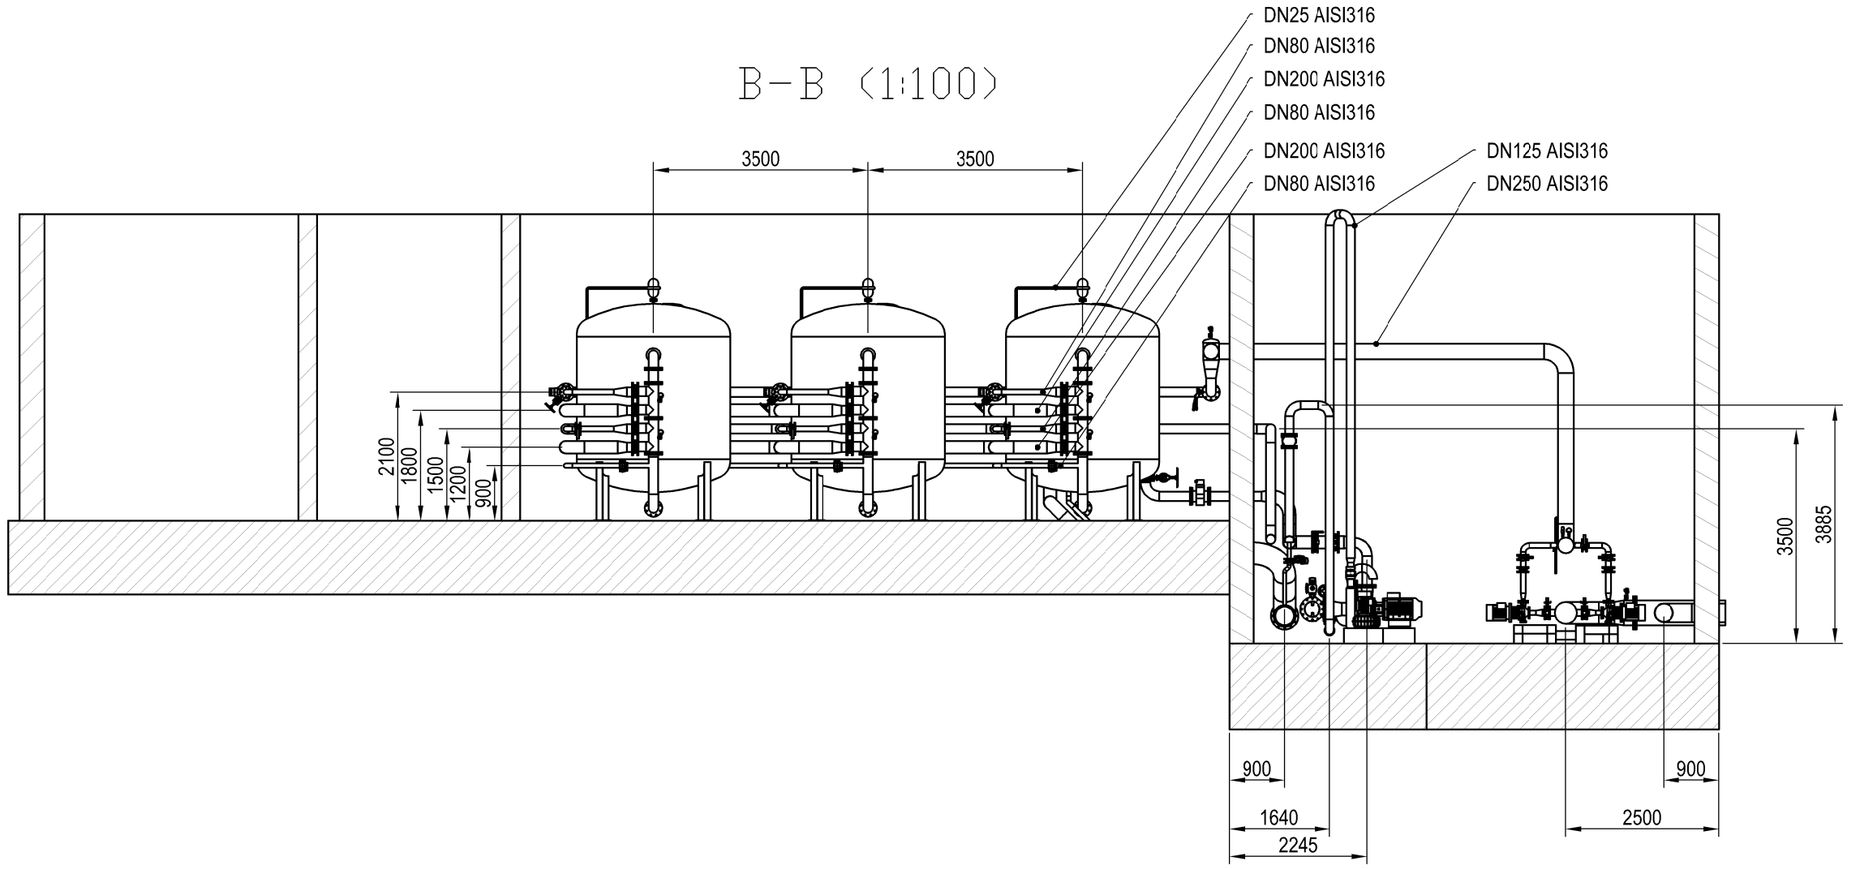

D-D (1:100)

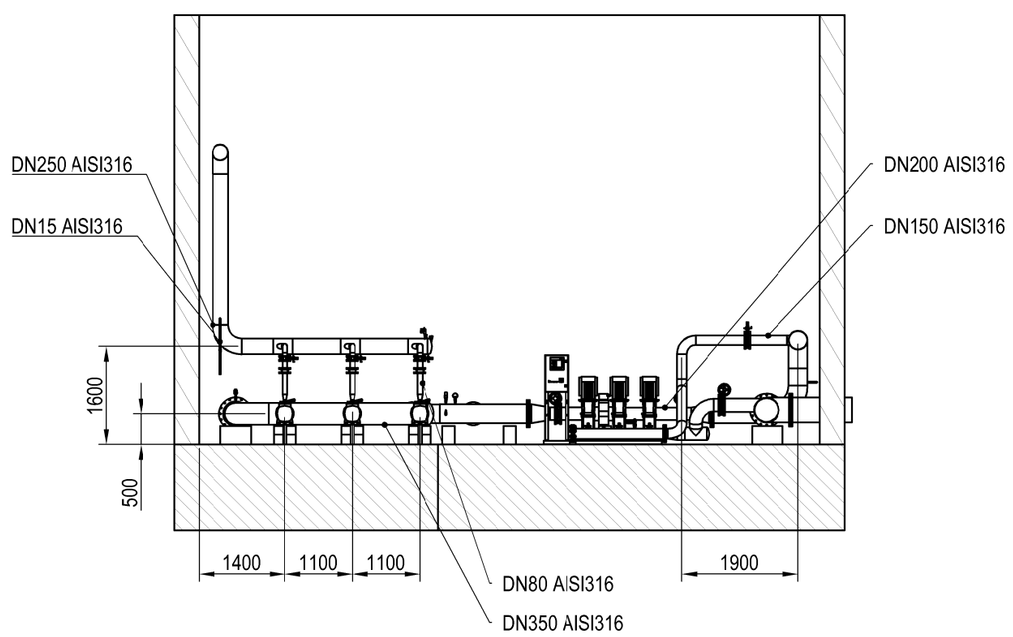

INWESTOR: Przedsiębiorstwo Wodociągów i Kanalizacji Sp. z o.o. ul. Komunalna 2; 05-250 Radzymin			
JEDNOSTKA PROJEKTOWA: B.W.S.T. s.c. ul. Jodłowa 10; Urszulin; 05-825 Grodzisk Mazowiecki T. +4822 723 3074 | F. +4822 723 3074 | www.bwst.com.pl			
PROJEKTOWAŁ: Tomasz WŁODARCZYK	NR UPRAWNIEŃ: MAZ 0218/POOS/07	DATA: 02.2013	PODPIS
PROJEKTOWAŁ: Artur SZLASKI	NR UPRAWNIEŃ: ---	DATA: 02.2013	PODPIS
PROJEKTOWAŁ:	NR UPRAWNIEŃ:	DATA:	PODPIS
SPRAWDZAŁ:	NR UPRAWNIEŃ:	DATA:	PODPIS
OBIEKT: SUW RADZYMIN ROZBUDOWA STACJI	TYTUŁ RYSUNKU: SUW Radzymin Przekrój A-A; Przekrój B-B; Przekrój C-C; Przekrój D-D	NR RYSUNKU: BWST-T-021-13 01-01	
WERSJA: 00	FAZA: PTP	BRANŻA: technol.	NR UMOWY:
ARKUSZ: A-2	SKALA: 1:100	DATA: luty 2013	