


Instalacje

- - woda napowietrzona
- - woda uzdatniona
- - ścieki, wody popłuczne
- - woda płuczająca
- - sprężone powietrze
- - reageny, podchloryn sodu

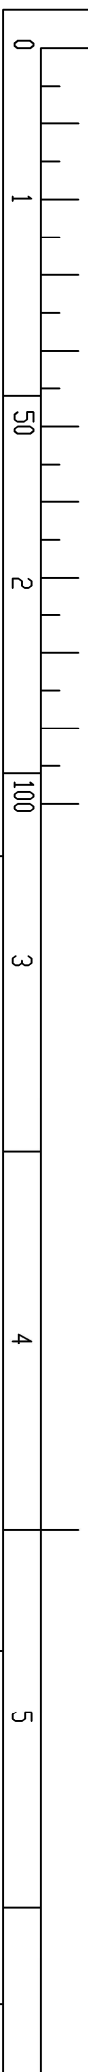

INWESTOR		Przedsiębiorstwo Wodociągów i Kanalizacji Sp. z o.o.		ul. Komunalna 2, 05-250 Radzymin	
JEDNOSTKA PROJEKTOWA		B.W.S.T. s.c.		ul. Jodłowa 10, Urszulin, 05-825 Grodzisk Mazowiecki T. +4822 723 3074 F. +4822 723 3074 www.bwst.com.pl	
PROJEKTOWAŁ	Tomasz Włodarczyk	NR SPRAWNIENIA	MAZ 0218/POOS/07	DATA	02.2013
PROJEKTOWAŁ	Artur Szlaski	NR SPRAWNIENIA	---	DATA	02.2013
SPRACOWAŁ		NR SPRAWNIENIA		DATA	
OPRAC.	SUW RADZYMIN	TYTUŁ PRZEBUD.	SUW Radzymin	NR PRZEBUD.	BWST-T-021-13
WERSJA	00	Faza	PTP	branża	technol.
NR LUBW		nr. inż.	A-3	skala	1:100
		data			luty 2013

