



# Hala filtrów – rysunek lokalizacyjny

Skala 1:50

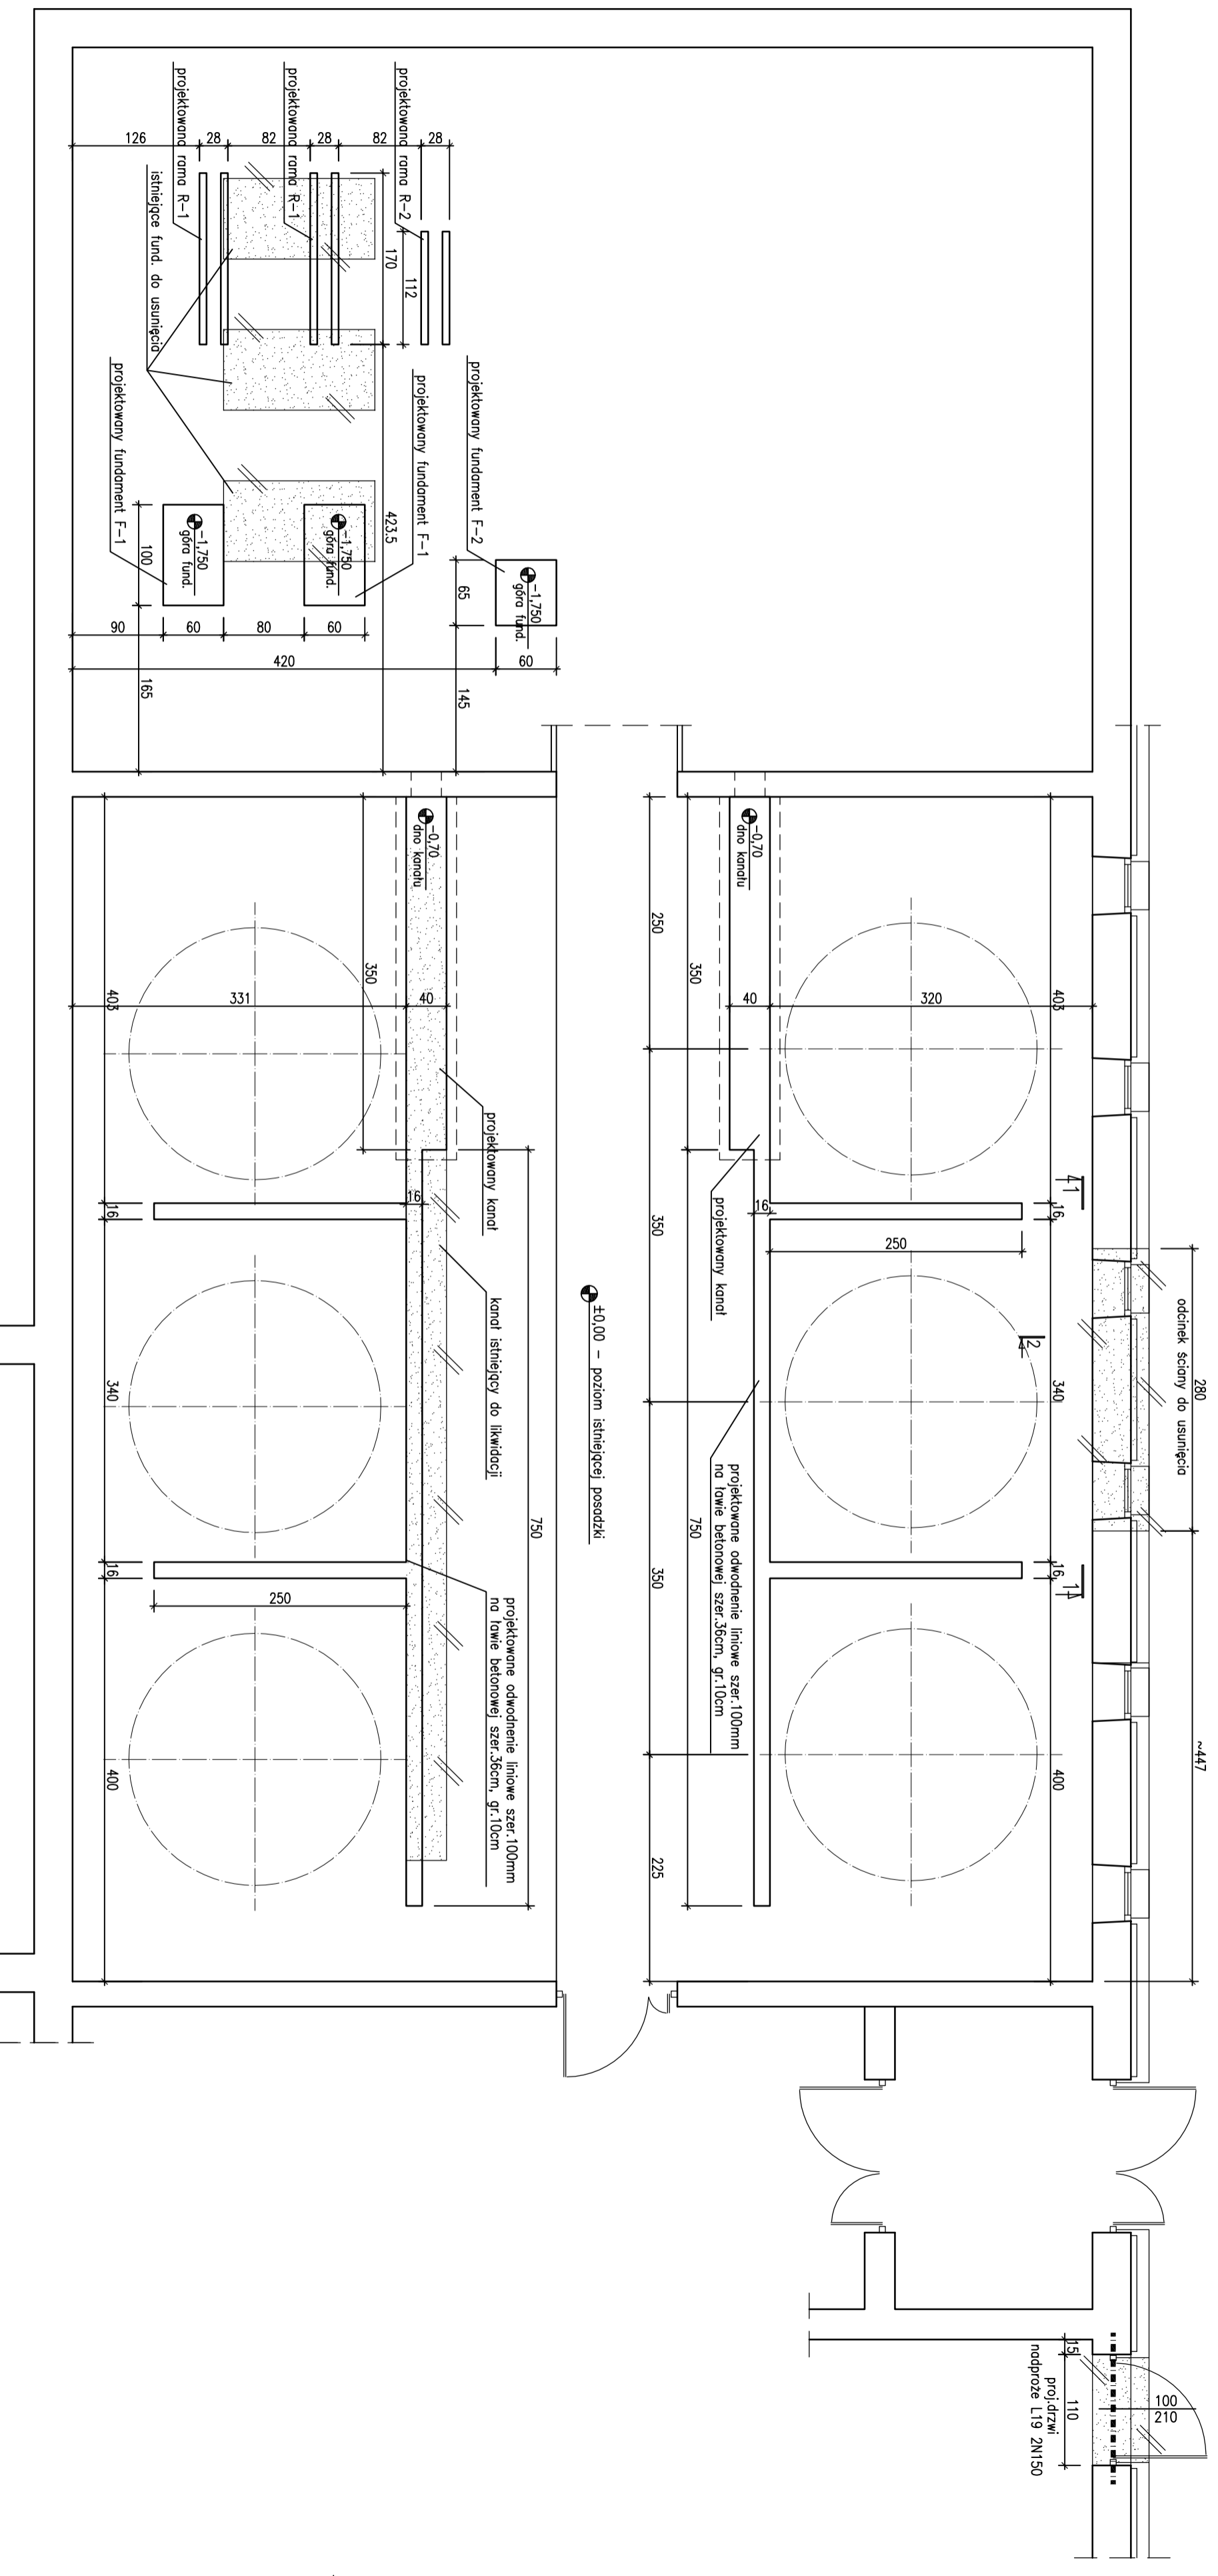

**Uwagi:**  
1. Lokalizację fundamentów sprawdzić z projektem technologii

<b>PROJEKT</b>					
Przedsiębiorstwo Wodociągów i Kanalizacji Sp. z o.o.					
ul. Komunalna 2; 05-290 Radzymin					
ROZBUDOWA STACJI					
ROZBUDOWA STACJI					
00	PTP	konstr.	1:50	1:50	01-00
<b>OPIS</b>					
Przedsiębiorstwo Wodociągów i Kanalizacji Sp. z o.o.					
ul. Jodłowa 10; Urszulin; 05-825 Godzisk Mazowiecki					
T. +4822 723 3074   F. +4822 723 3074   www.bwst.com.pl					
<b>Verbau Projekt</b>					
ul. Franciszkańska 133a/14; 91-462 Łódź					
M. +48 512 447 087; wproje@wproje.pl					
<b>OPIS</b>					
Projektant	Marcin Miśka	Wykonawca	LOD/1103/PIWOK/09	Data	02.2013
Projektant	Tomasz Włodarczyk	Wykonawca	WAZ/0218/POOS/07	Data	02.2013
Projektant	Artur Szlaski	Wykonawca		Data	02.2013
<b>OPIS</b>					
Projektant		Wykonawca	SUW RADZYMIN	Data	
<b>OPIS</b>					
Projektant		Wykonawca	SUW RADZYMIN	Data	
<b>OPIS</b>					
Projektant		Wykonawca	SUW RADZYMIN	Data	

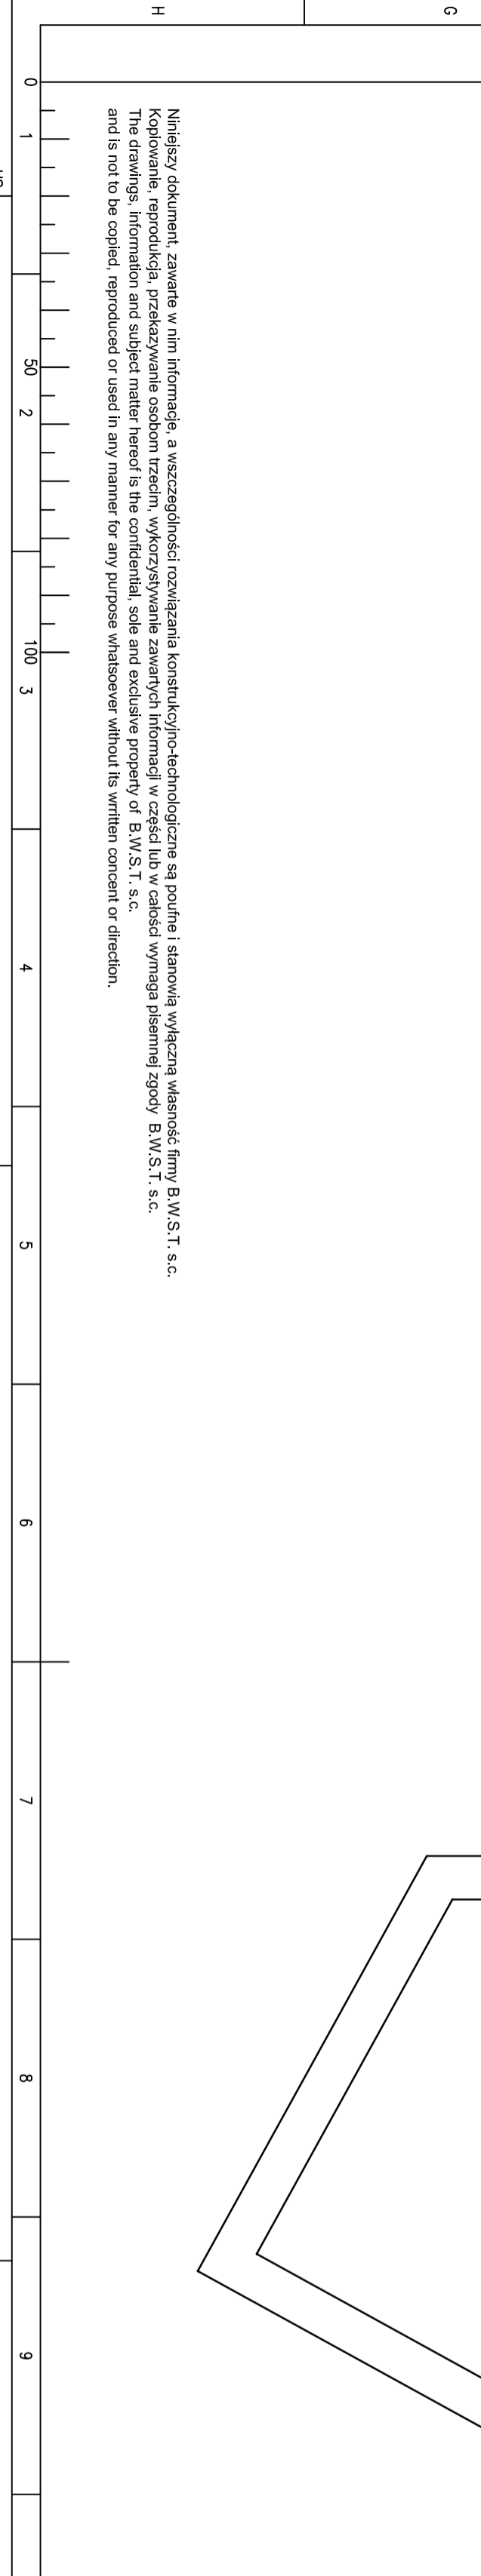

Niniejszy dokument, zawarte w nim informacje, a szczególności rozwiązania konstrukcyjno-technologiczne są poufne i stanowią wyłączną własność firmy B.W.S.T. s.c.  
Koplowanie, reprodukcja, przekazywanie osobom trzecim, wykorzystywanie zawartych informacji w części lub w całości wymaga pisemnej zgody B.W.S.T. s.c.  
The drawings, information and subject matter hereof is the confidential, sole and exclusive property of B.W.S.T. s.c.  
and is not to be copied, reproduced or used in any manner for any purpose whatsoever without its written consent or direction.