



# Otwór technologiczny – przekroje

1-1  
Skala 1:50

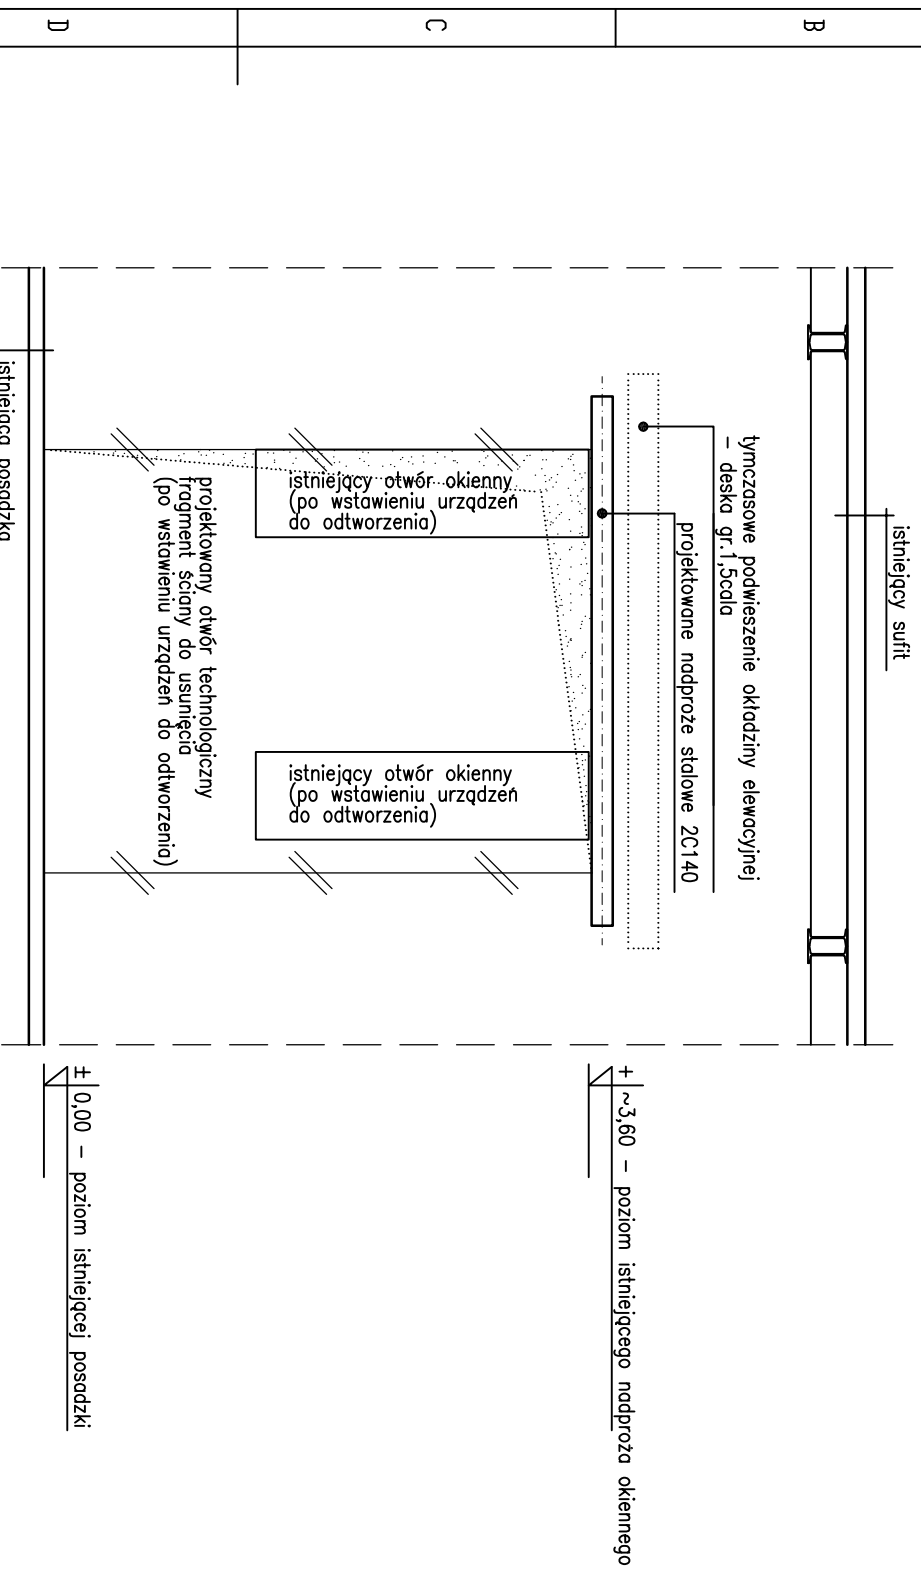

2-2  
Skala 1:10

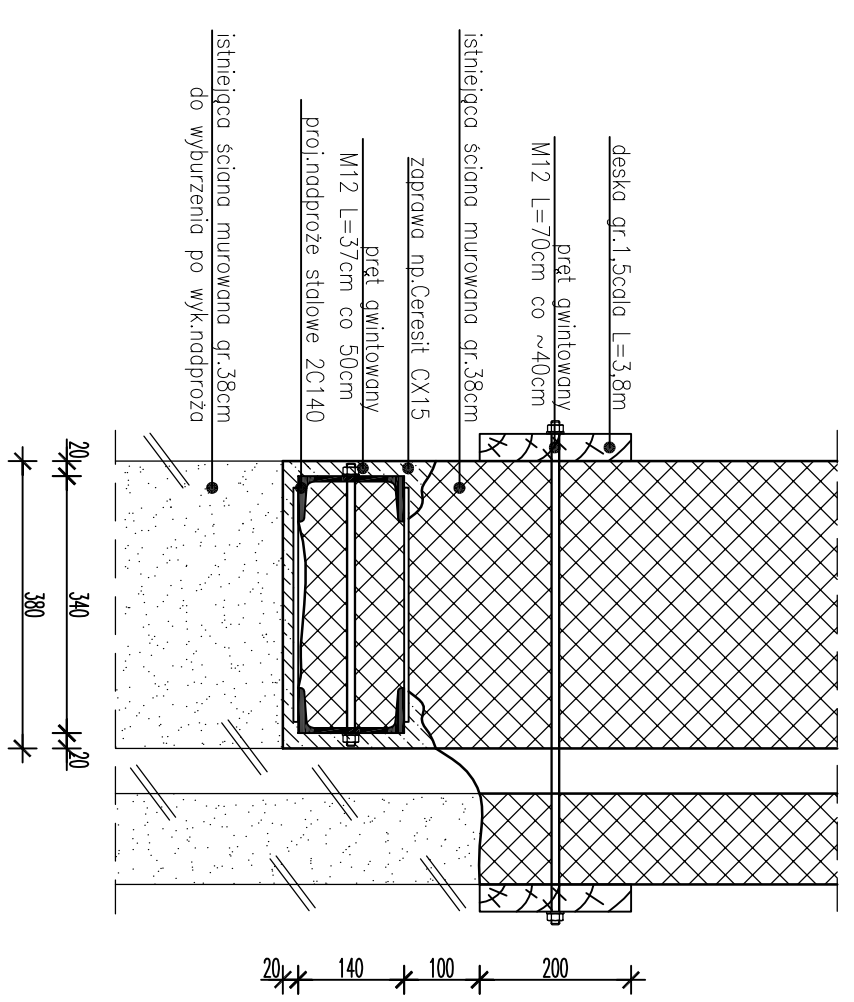

INWESTOR  
**Przedsiębiorstwo Wodociągów i Kanalizacji Sp. z o.o.**  
ul. Komunalna 2; 05-250 Radzymin

BIURO PROJEKTOWE  
**B.W.S.T s.c.**  
ul. Jodłowa 10; Urszulin; 05-825 Grodzisk Mazowiecki  
T. +4822 723 3074 | F. +4822 723 3074 | www.bwst.com.pl

BIURO PROJEKTOWE  
**VenBau Projekt**  
ul. Franciszkańska 133a/14; 91-852 Łódź  
M: +48 512 447 087; voprojekt@voprojekt.pl

PROJEKTOWAŁ		Marek Miksa		DATA		02.2013	
PROJEKTOWAŁ		Tomasz Włodarczyk		DATA		02.2013	
PROJEKTOWAŁ		Artur Szlaski		DATA		02.2013	
OBIEKT		SUW RADZYMIN		NR PRZEKROJU		BWST-K-021-13	
MIECJA		00		SKALA		1:50; 1:10	
Faza		PTP		Rodzaj		konstr.	
Tytuł		ROZBUDOWA STACJI SUW RADZYMIN		Data		lut 2013	

Niniejszy dokument zawiera w nim informacje, a szczególności rozwiązania konstrukcyjno-technologiczne są poufne i stanowią wyłączną własność firmy B.W.S.T. s.c.  
Kopowanie, reprodukcja, przekazywanie osobom trzecim, wykorzystywanie zawartych informacji w części lub w całości wymaga pisemnej zgody B.W.S.T. s.c.  
The drawings, information and subject matter hereof is the confidential, sole and exclusive property of B.W.S.T. s.c.  
and is not to be copied, reproduced or used in any manner for any purpose whatsoever without its written consent or direction.