Fundament F-1 szt.2

Skala 1:20

Rzut

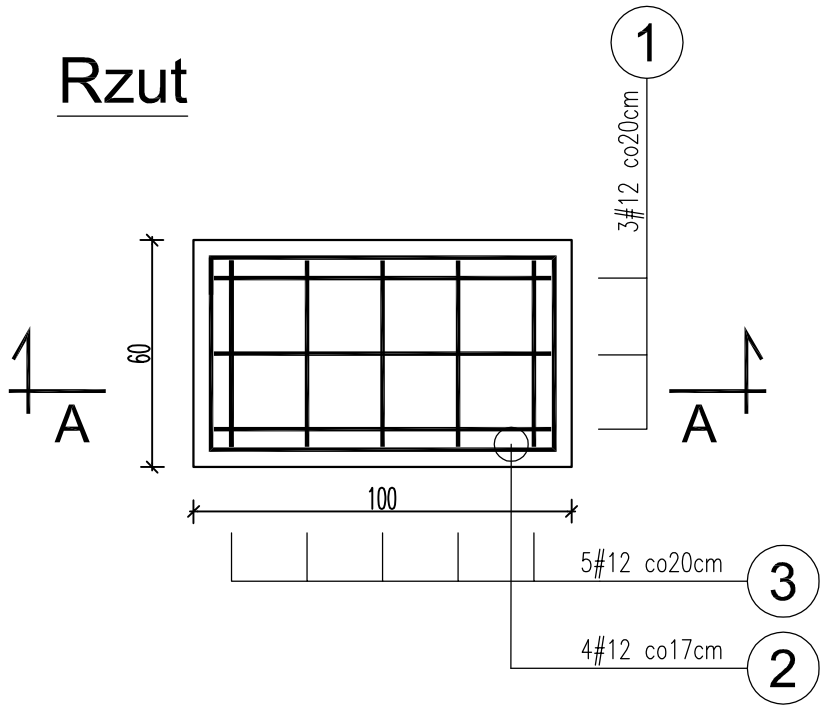

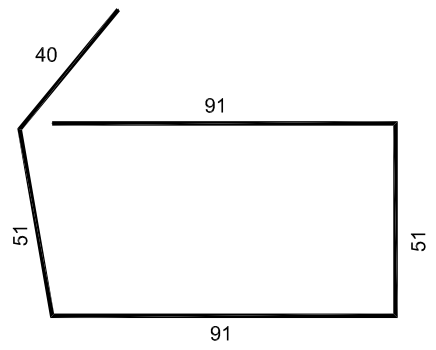

2 #12, L=324cm

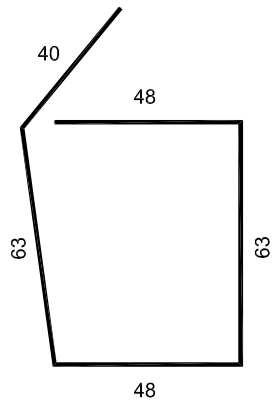

3 #12, L=262cm

nr	średnica		długość	ilość	#12
	∅	#			
-	mm		cm	szt.	kg.
1		12	348	6	20,90
2		12	324	8	25,90
3		12	262	10	26,20
długość ogólna				[m]	73,00
masa jednostkowa				[kg/m]	0,888
masa ogólna				[kg]	64,82
RAZEM				[kg]	64,82

A - A

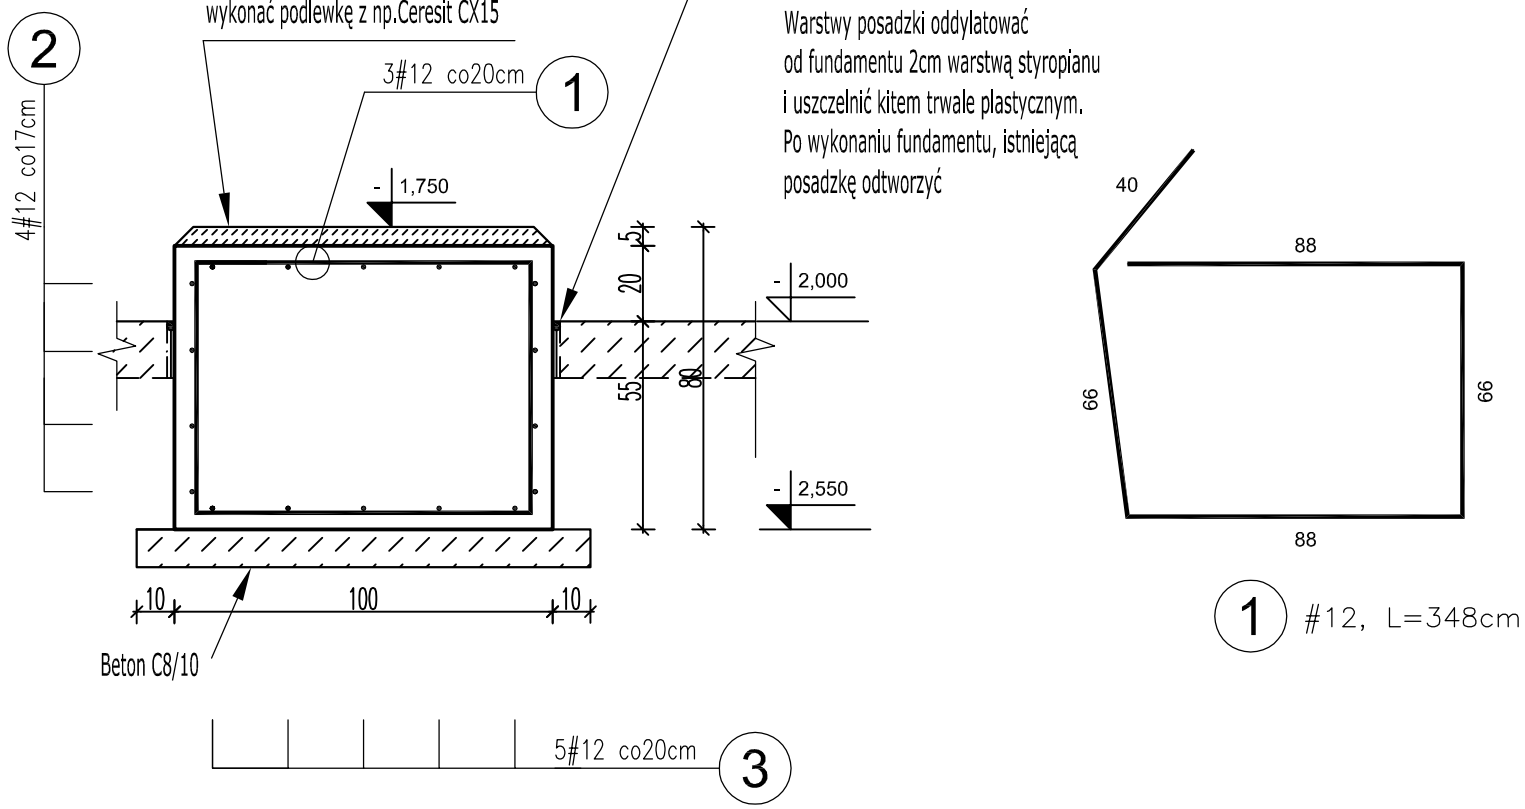

1 #12, L=348cm

UWAGA

1. Usytuowanie fundamentów wg rysunku nr 1
2. Usytuowanie fundamentów sprawdzić z projektem technologicznym
3. Przy wykonywaniu wykopów nie wolno podkopać nieskuwanych warstw posadzki.
4. W przypadku innych wymiarów elementów istniejących, należy dokonać korekty usytuowania fundamentów w uzgodnieniu z projektantem.
5. Pod fundament należy wylać podkład z betonu B10 gr. 10 cm
6. Po zasypaniu wykopu należy odtworzyć istniejące warstwy posadzki a wokół fundamentu wykonać dylatację z paska 2 cm styropianu i uszczelnić kitem trwale plastycznym.

Niniejszy dokument, zawarte w nim informacje, a wszczególności rozwiązania konstrukcyjno-technologiczne są poufne i stanowią wyłączną własność firmy B.W.S.T. s.c.
Kopiowanie, reprodukcja, przekazywanie osobom trzecim, wykorzystywanie zawartych informacji w części lub w całości wymaga pisemnej zgody B.W.S.T. s.c.
The drawings, information and subject matter hereof is the confidential, sole and exclusive property of B.W.S.T. s.c.
and is not to be copied, reproduced or used in any manner for any purpose whatsoever without its wrritten concent or direction.

Beton C20/25 W8
Stal konstr. S235JR
Stal zbr. A-IIIN Rb500W

INWESTOR
Przedsiębiorstwo Wodociągów i Kanalizacji Sp. z o.o.
ul. Komunalna 2; 05-250 Radzymin

JEDNOSTKA PROJEKTOWA
B.W.S.T s.c.
ul. Jodłowa 10; Urszulin; 05-825 Grodzisk Mazowiecki
T. +4822 723 3074 | F. +4822 723 3074 | www.bwst.com.pl

JEDNOSTKA PROJEKTOWA
VenBau Projekt
ul. Franciszkańska 133a/14; 91-852 Łódź
M: +48 512 447 087; vbprojekt@vbprojekt.pl

PROJEKTOWAL	NR UPRAWNIEŃ	DATA	PODPIS
Marcin MIKSA	LOD /1103/PWOK/09	02.2013	
Tomasz WŁODARCZYK	MAZ 0218/POOS/07	02.2013	
Artur SZLASKI		02.2013	
SPRAWDZAL	NR UPRAWNIEŃ	DATA	PODPIS

OBIEKT	TYTUŁ RYSUNKU	NR RYSUNKU
SUW RADZYMIN ROZBUDOWA STACJI	SUW RADZYMIN HALA POMP Fundamenty	BWST-K-021-13 02-01

WERSJA	FAZA	BRANŻA	NR UMOWY	ARKUSZ	SKALA	DATA
00	PTP	konstr.		A-3	1:20;	luty 2013