

MAPA DO CELÓW PROJEKTOWYCH
 skala 1:500

Sekcja mapy zasadniczej: 7.177.22.13.3,
 Położenie: w. Cegielnia, gm. Radzymin,
 Działka ew. nr. 270/14 w obrębie 0003-Cegielnia
 Jednostka ewidencyjna: 143409_5 - Radzymin
 Układ 2000 - strefa 7
 Układ Kronsztadt 86

Granice działki ew. nr 270/14 wykazane na mapie do celów projektowych są zgodne z danymi w operacie ewidencyjnym gruntów.
 Teren w oznaczonym zakresie został zaktualizowany pomiarem sytuacyjno - wysokościowym i inwentaryzacją urządzeń podziemnych dnia 25 listopada 2013 r.


Nieruchomość w granicach działki ewidencyjnej 270/14 nie jest obciążona służebnościami gruntowymi.
 Nie wyklucza się istnienia w terenie innych niż wykazane na niniejszej mapie urządzeń podziemnych, które nie były zgłoszone do inwentaryzacji lub o których brak jest informacji w instytucjach branżowych.

Projektowane obiekty budowlane wymagające pozwolenia na budowę, podlegają wytyczeniu i inwentaryzacji powykonawczej przez jednostki uprawnione do wykonywania prac geodezyjnych.

Kierownik roboty:
KERG 095-1585/13
 Wykonał:
USŁUGI GEODEZYJNE
 mgr inż. **Mariusz Fit**
 mgr inż. **Łukasz Kos**
 GŁÓWNY DZIAŁAWYJNIC
 05-220 Zielonka, ul. Kochanowskiego 4
 Nr upr. 170/84
 tel. 0107-331-632
 NIP:1251293945, Regon:141718060
 tel. (22) 781-91-95
Łukasz Kos
 Zielonka, dn. 25.11.2013 r.

DOR-BUD usługi	
Ul. Karola Libella 5 m.32 61-706 Poznań	
kanal w drodze dz. 10/9	Data
Projekt zagospodarowania	luty 2013
Przedsiębiorstwo Wodociągów i Kanalizacji Sp. z o.o.	Skala
ul. Komunalna 2 05-250 Radzymin	1:500
mgr inż. Adam Kos upr. 98/77/Pw	Wykonał
mgr inż. Łukasz Kos	Wykonał

STAROSTA WOŁOMIŃSKI
ANNA ROWA II
 Data wpisania operatu ewidencyjnego do ewidencji gruntów i budynków: 2014-01-16
 Imię, nazwisko i podpis osoby reprezentującej organ:

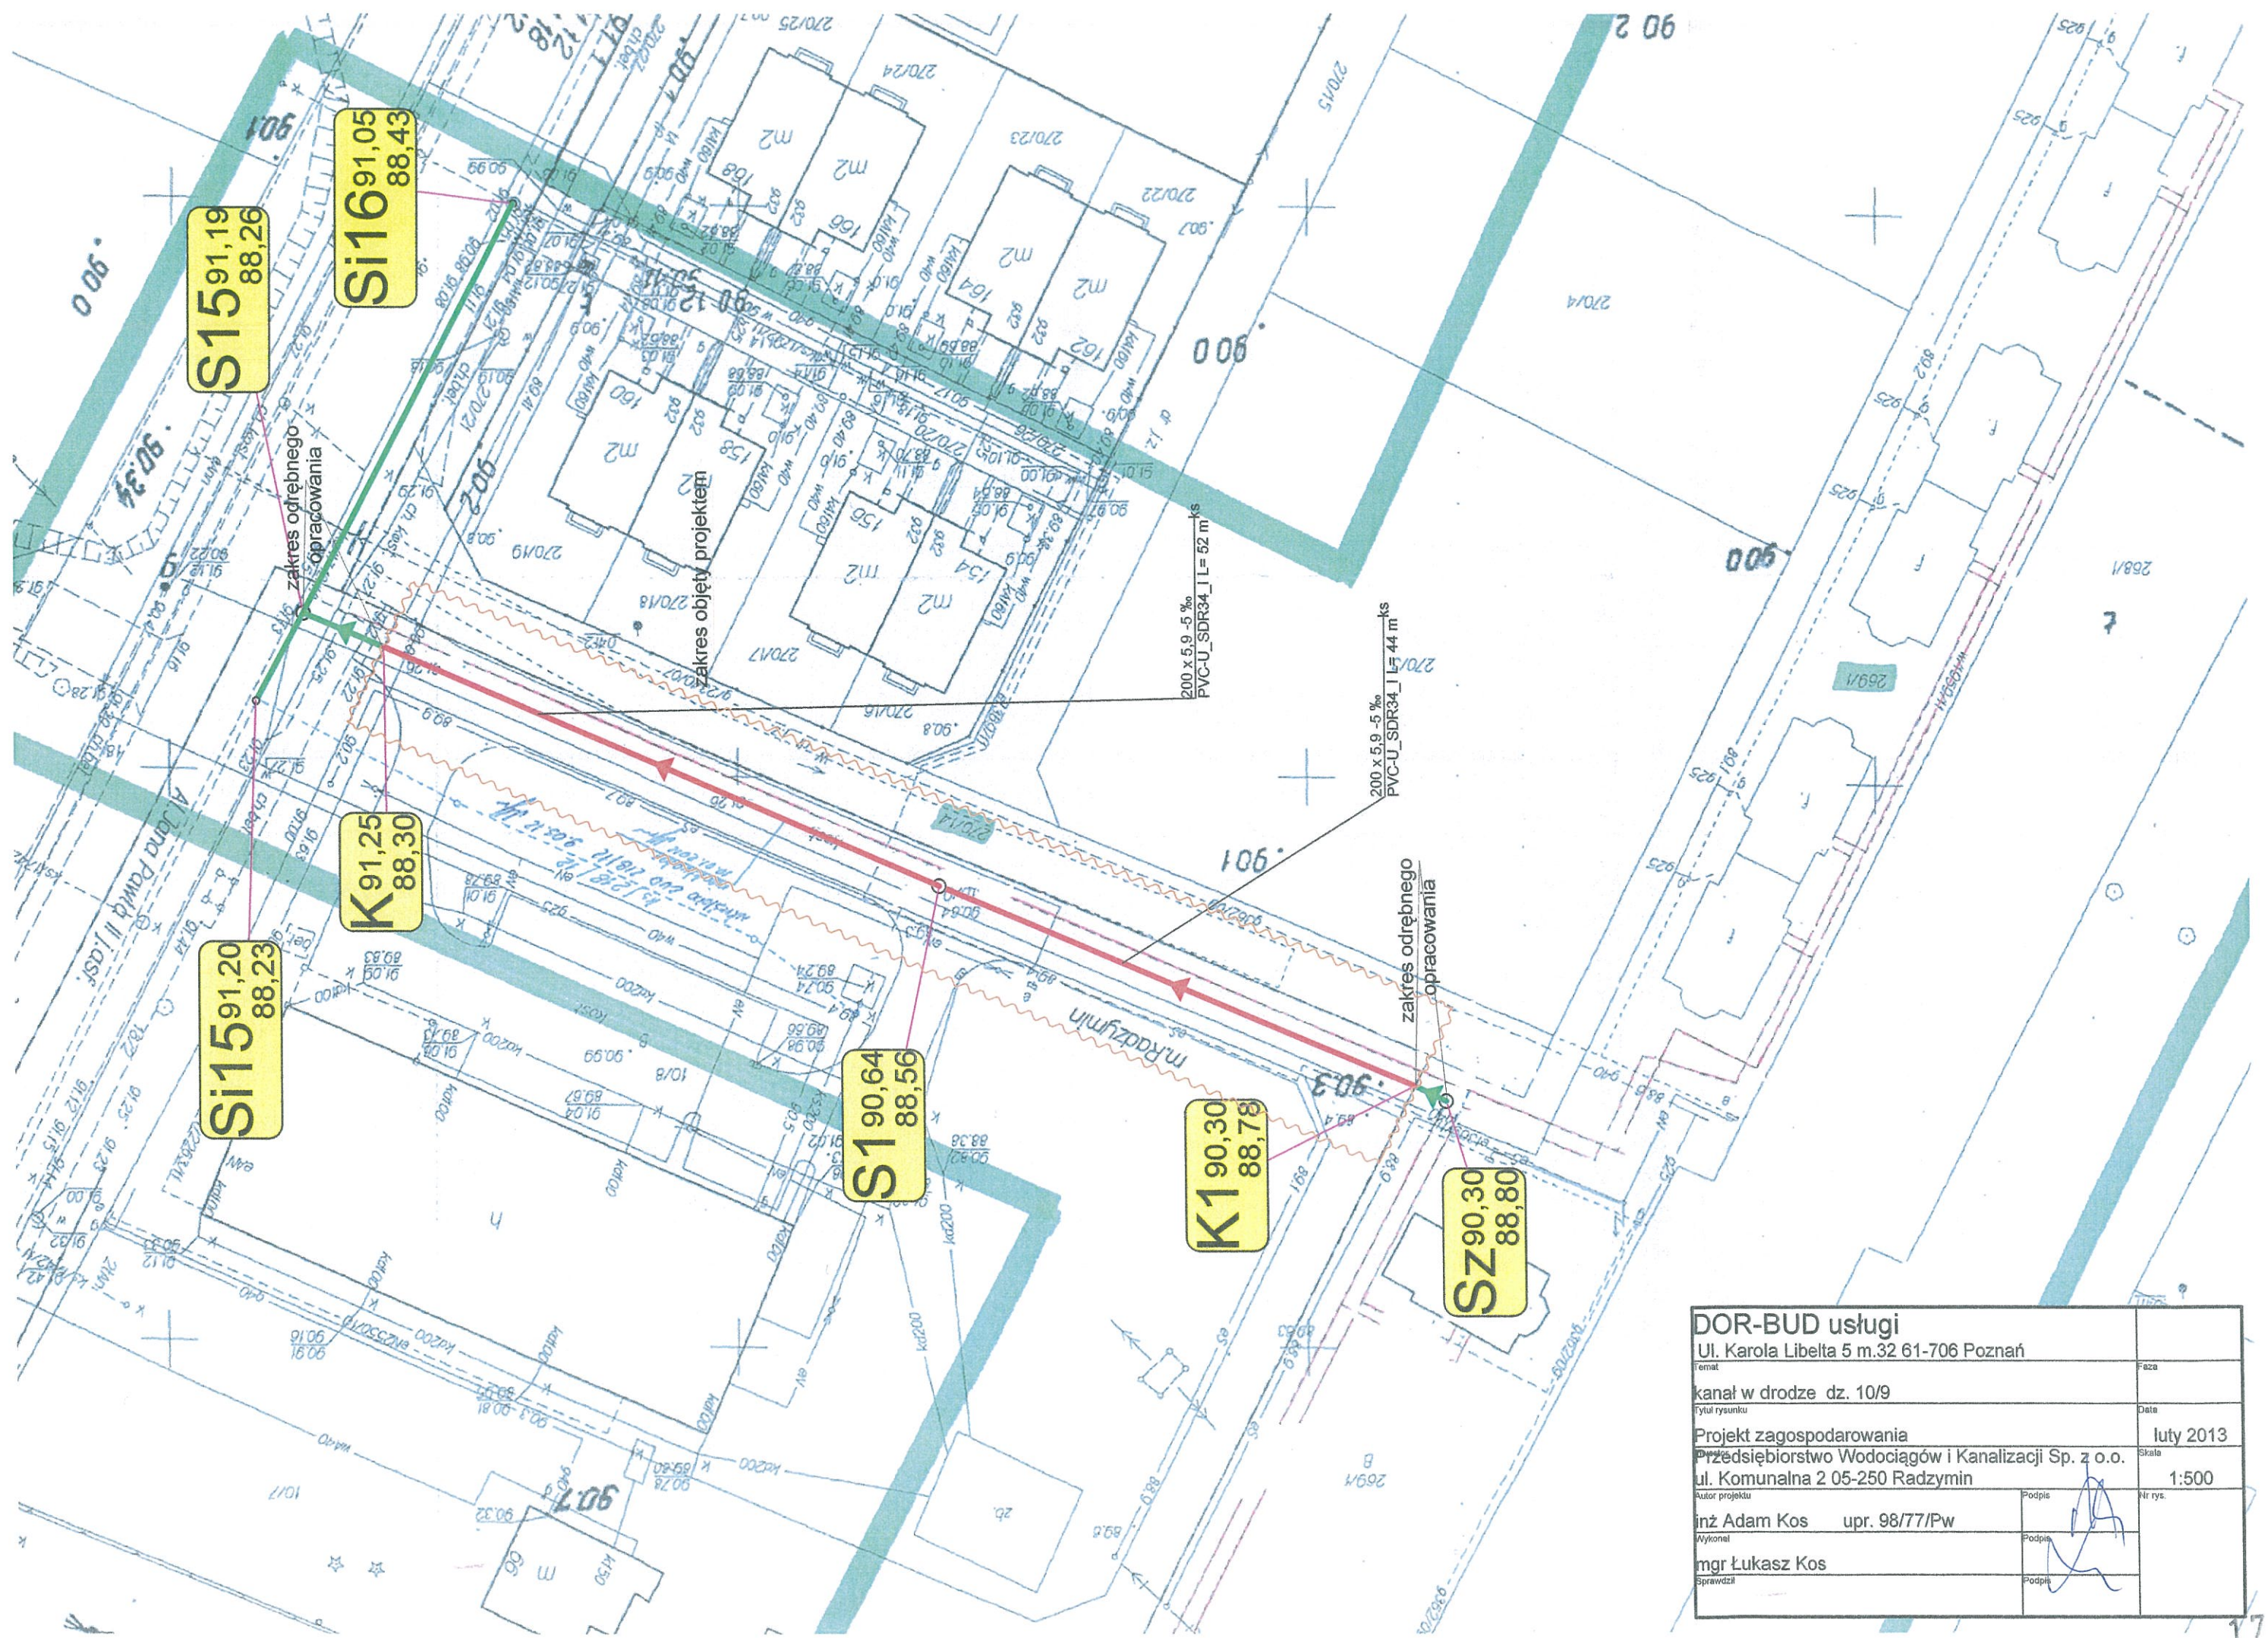

S15
91,19
88,26

Si16
91,05
88,43

K
91,25
88,30

Si15
91,20
88,23

S1
90,64
88,56

K1
90,30
88,78


SZ
90,30
88,80

DOR-BUD usługi		
Ul. Karola Libelta 5 m.32 61-706 Poznań		
Temat	kanal w drodze dz. 10/9	Paź
Tytuł rysunku	Projekt zagospodarowania	Data
	Przedsiębiorstwo Wodociągów i Kanalizacji Sp. z o.o.	luty 2013
	ul. Komunalna 2 05-250 Radzimin	Skala
		1:500
Autor projektu	inż Adam Kos upr. 98/77/Pw	Podpis
Wykonat	mgr Łukasz Kos	Podpis
Sprawdził		Podpis

kanal z odrębnego opracowania.

kanal z odrębnego opracowania

Poziom porównawczy 82,00 m n.p.m.

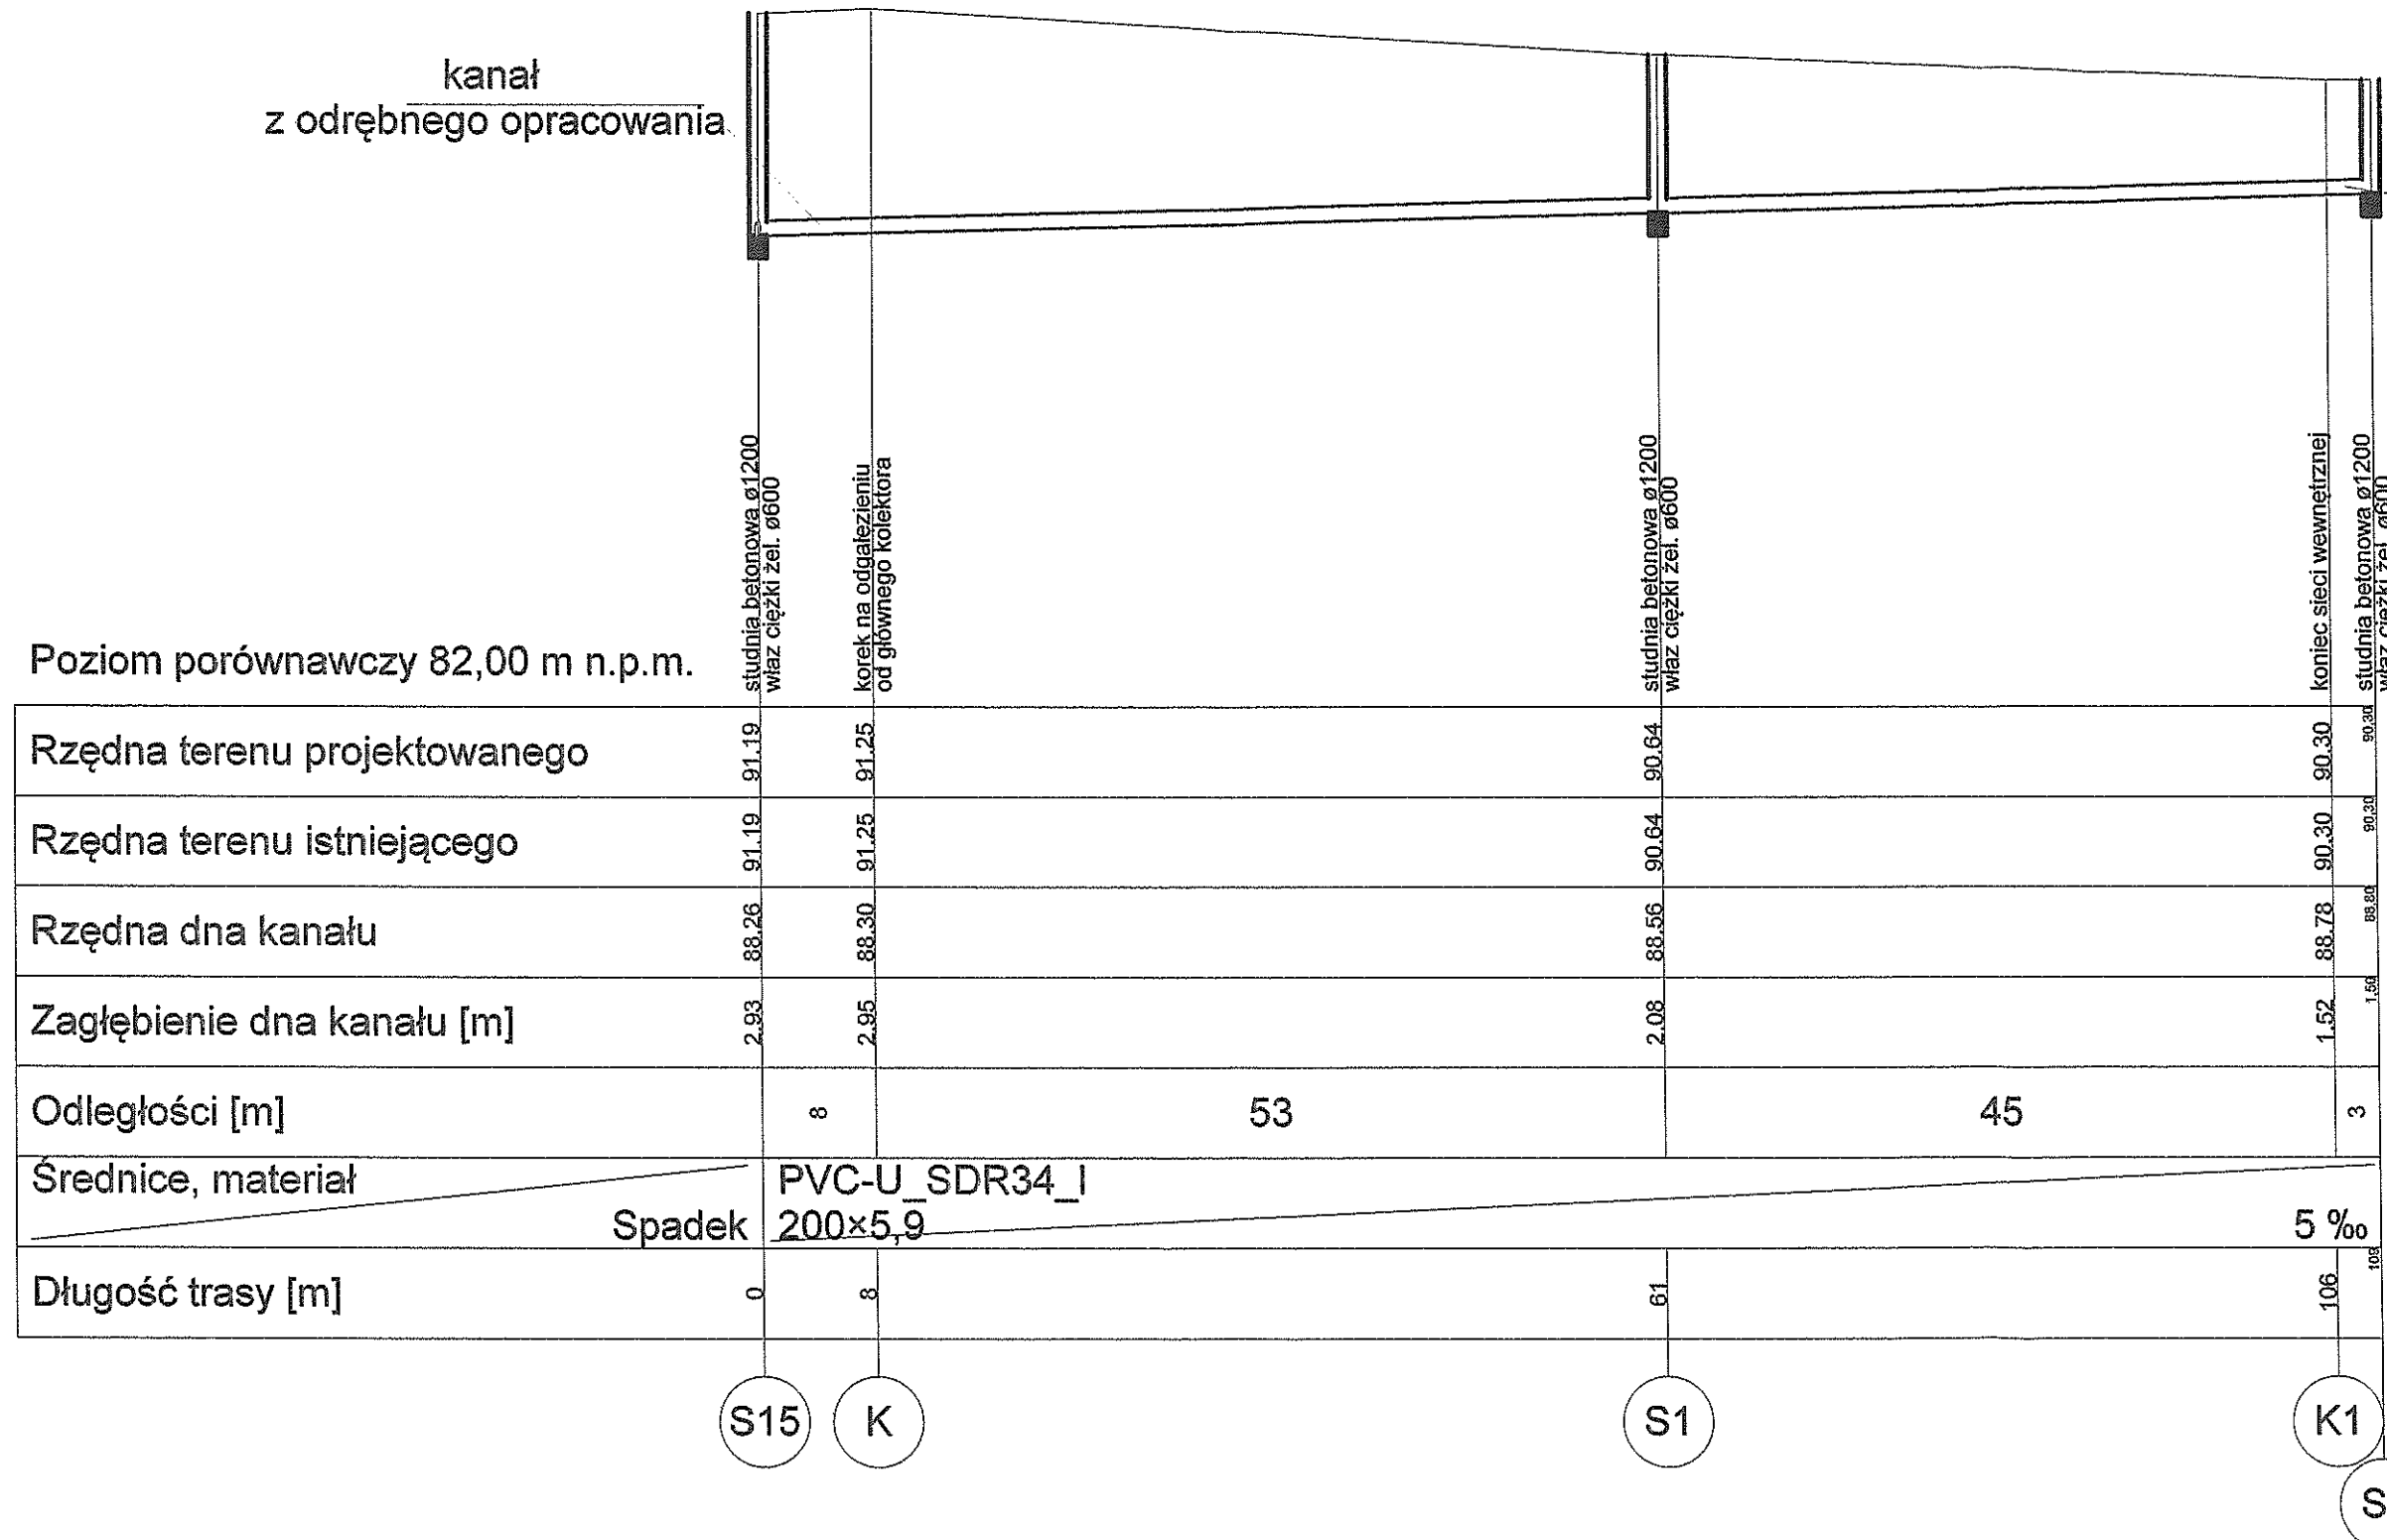

Rzędna terenu projektowanego	91.19	91.19	91.25	90.64	90.64	90.30	90.30	
Rzędna terenu istniejącego	91.19	91.19	91.25	90.64	90.64	90.30	90.30	
Rzędna dna kanału	88.26	88.26	88.30	88.56	88.56	88.78	88.80	
Zagłębienie dna kanału [m]	2.93	2.93	2.95	2.08	2.08	1.52	1.50	
Odległości [m]		8	53		45		3	
Średnice, materiał	Spadek PVC-U_SDR34_I 200x5,9						5 ‰	
Długość trasy [m]	0	8		61		106	108	

DOR-BUD usługi		
Ul. Karola Libelta 5 m.32 61-706 Poznań		
Temat	kanal w drodze dz. 10/9	Faza
Tytuł rysunku		Data
Profil kanału		luty 2013
Przedsiębiorstwo Wodociągów i Kanalizacji Sp. z o.o. ul. Komunalna 2 05-250 Radzymin		Skala
		1:100/1:500
Autor projektu	mgr inż Adam Kos upr. 98/77/Pw	Podpis
Wykonawca	mgr Łukasz Kos	Podpis
Opiewca		Podpis