
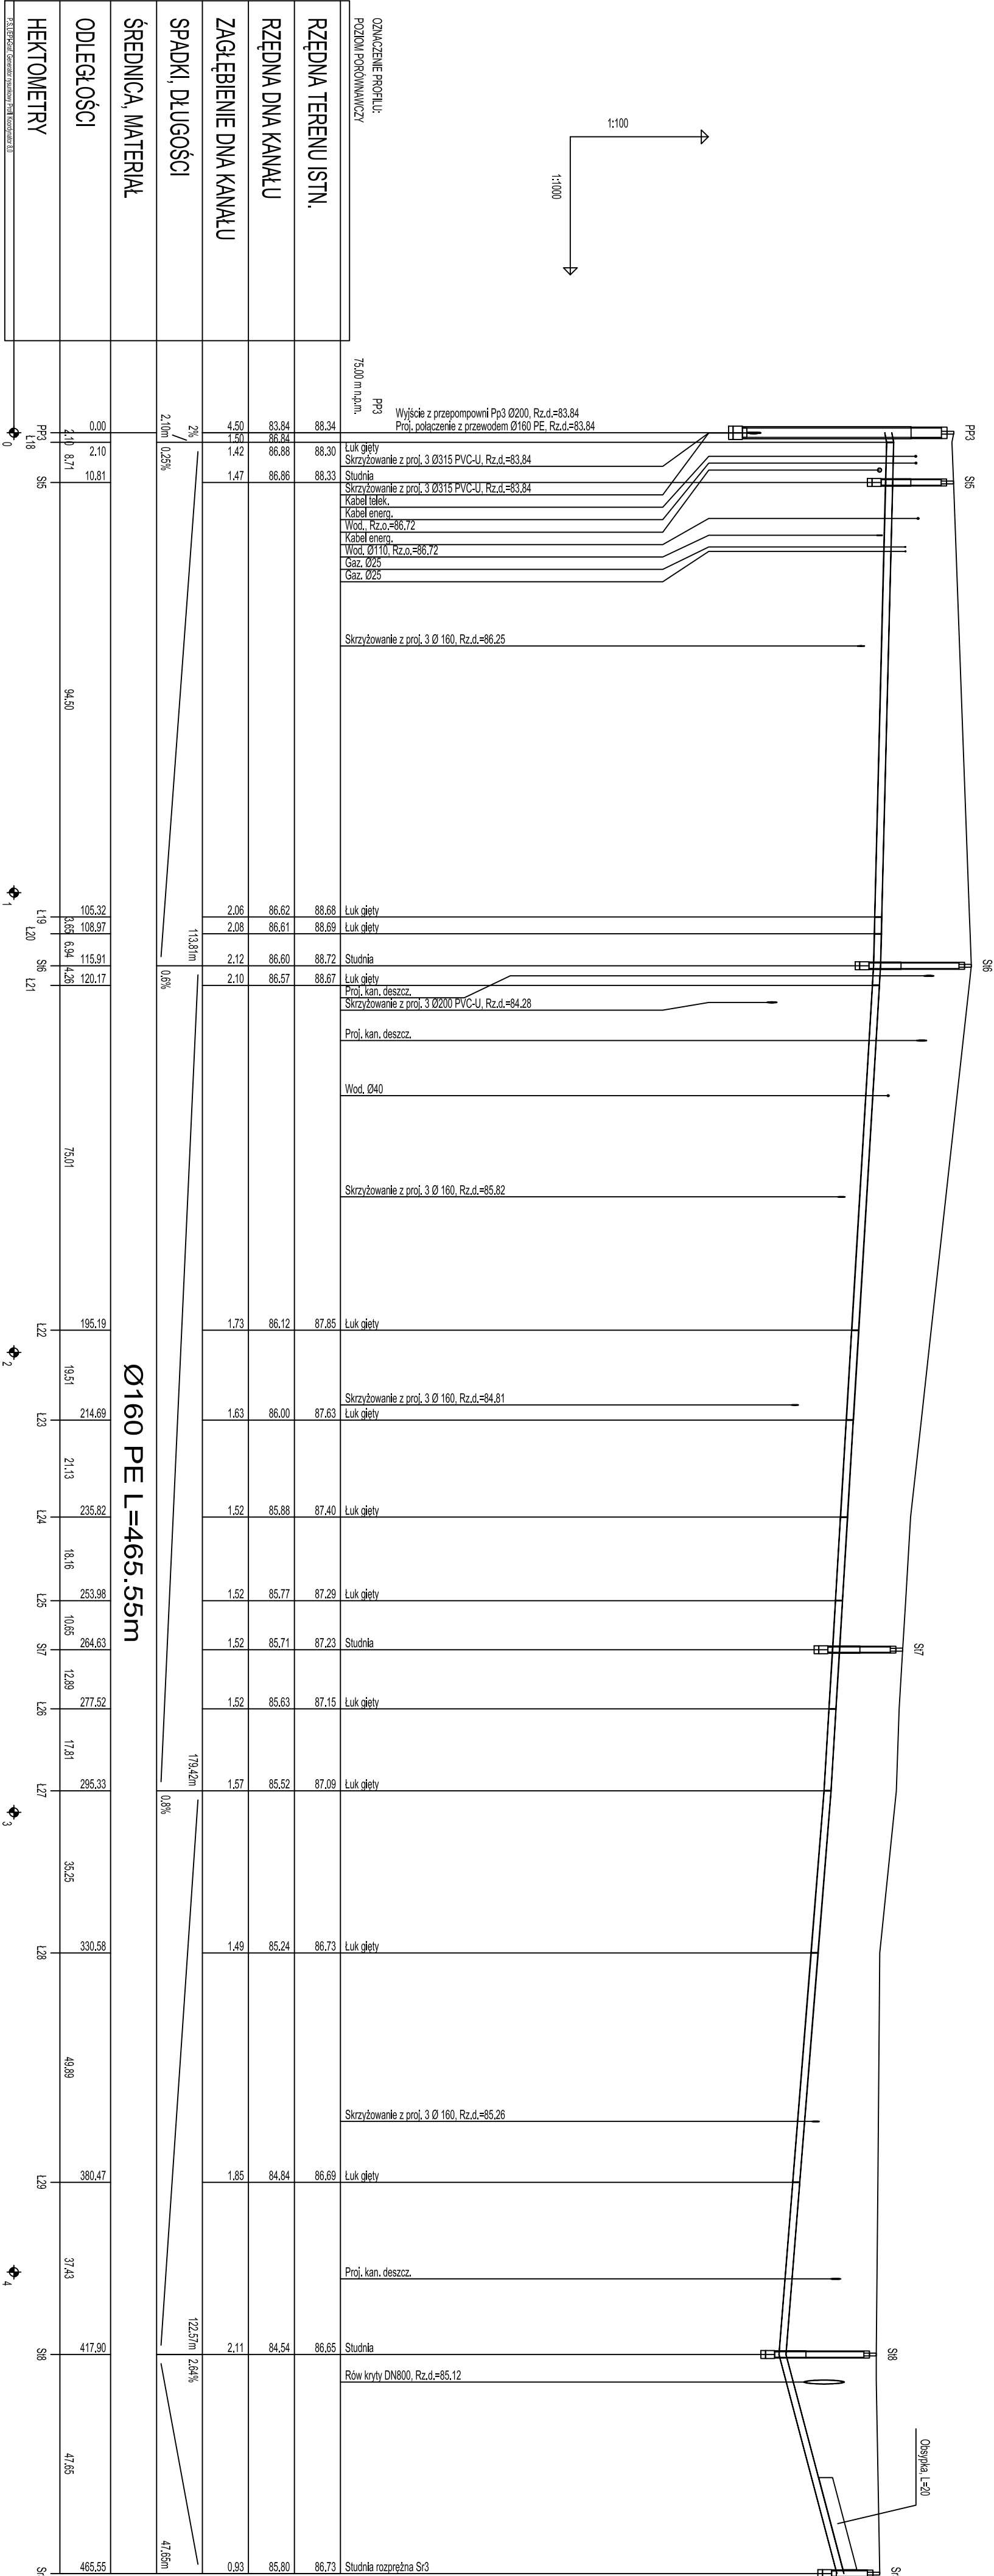


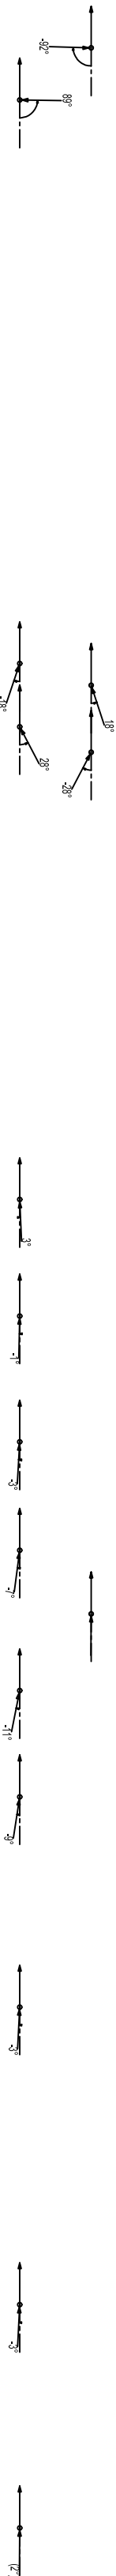

Zamawiający: Highway BIURO PROJEKTÓW Przedsiębiorstwo Wodociągów i Kanalizacji Sp. z o.o. ul. Komunalna 2, 05-250 Radzymin tel./fax: 58 710 05 93 biuro@highwaybp.pl www.highwaybp.pl				
Nazwa projektu: Projekt kanalizacji sanitarnej oraz odcisk wodociągowych w drodze powiatowej Szupno-Sieraków na odcinku od DK S-8 do granicy powiatowej z włączeniem do kanału w ul. Sikorskiego				
Stadium: PROJEKT BUDOWLANY				
Tytuł rysunku: Profil podłużny kanalizacji deszczowej - rurociąg tłoczny - układ 3				
Projektant:	mgr inż. Mariusz Kowalski	Specjalność: Sanitarna	Nr uprawnień: POM/0242/PKOS/09	Podpis:
Opracował:	mgr inż. Agnieszka Ojowska	Specjalność: sanitarna	Nr uprawnień: POM/0227/PKOS/13	Podpis:
Sprawdzający:	mgr inż. Anna Mrzygłód	Specjalność: sanitarna	Nr uprawnień: POM/0227/PKOS/13	Podpis:
Data:	grudzień 2016	Skala:	1:100/1000	Rysunek: S_3.21