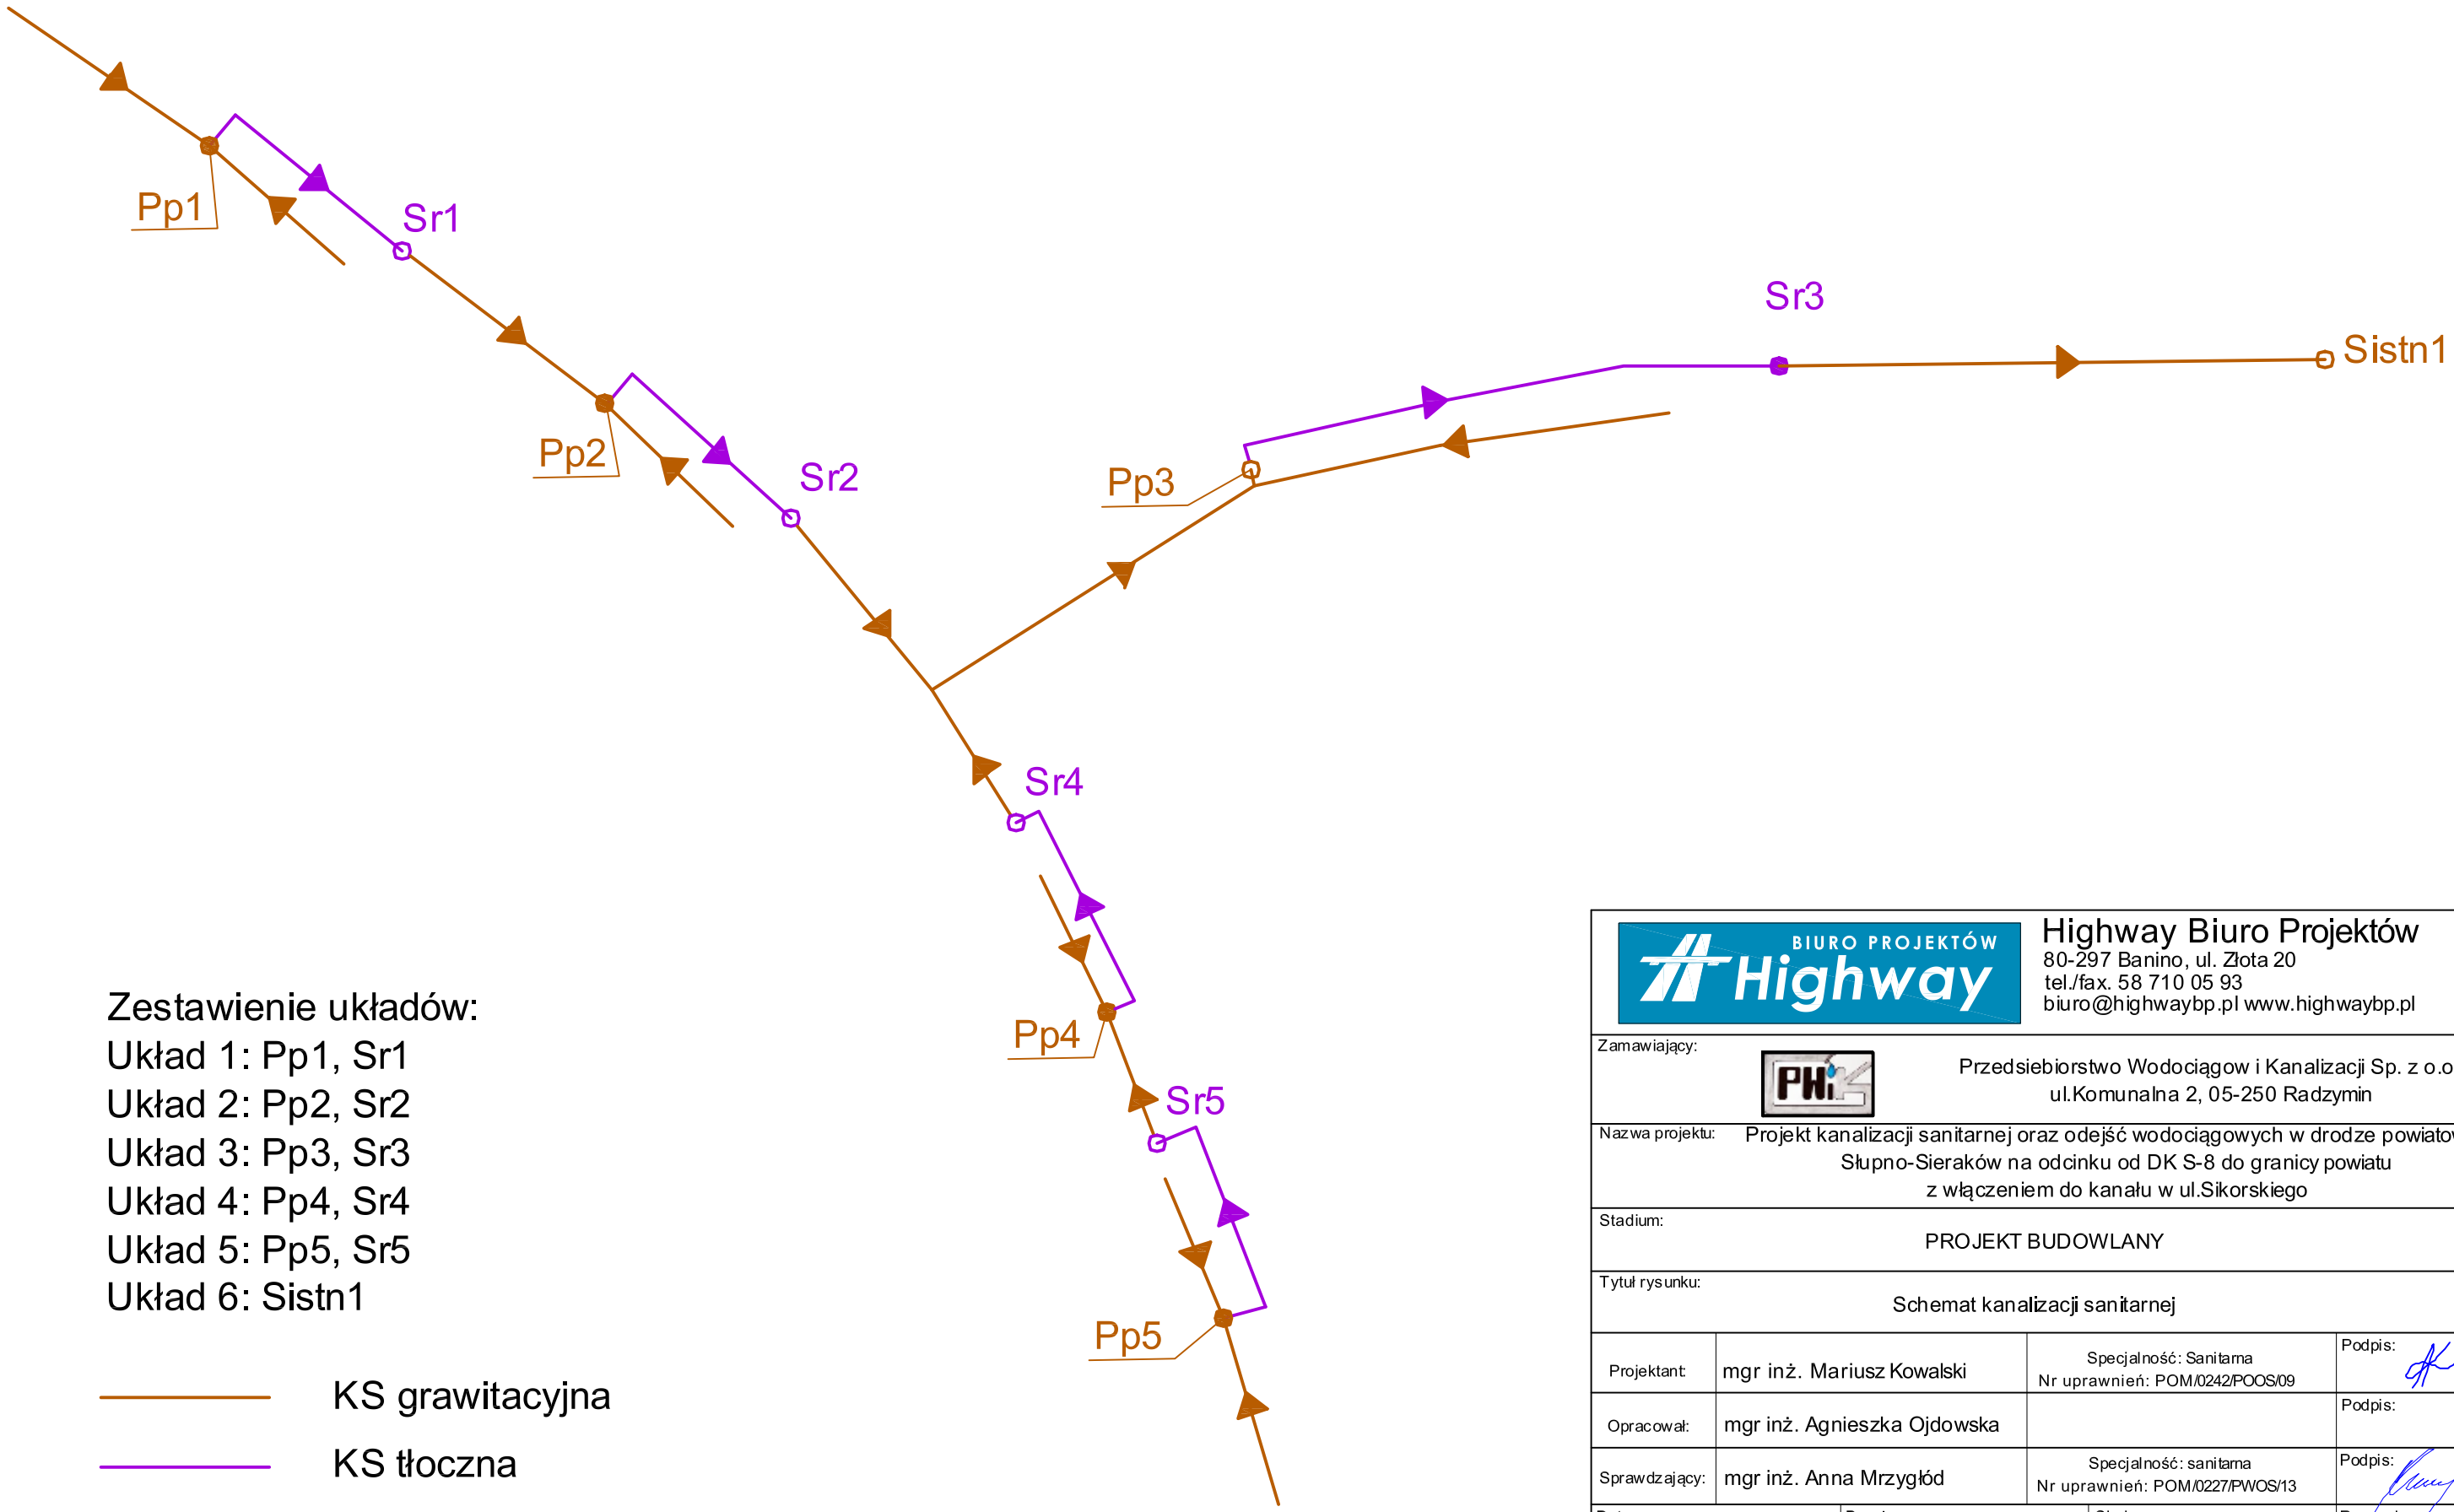

Zestawienie układów:
Układ 1: Pp1, Sr1
Układ 2: Pp2, Sr2
Układ 3: Pp3, Sr3
Układ 4: Pp4, Sr4
Układ 5: Pp5, Sr5
Układ 6: Sistn1

KS grawitacyjna

KS tłoczna

Sr Studnia rozprężna

BIURO PROJEKTÓW Highway
Highway Biuro Projektów
80-297 Banino, ul. Złota 20
tel./fax. 58 710 05 93
biuro@highwaybp.pl www.highwaybp.pl

Zamawiający:	Przedsiebiorstwo Wodociągow i Kanalizacji Sp. z o.o. ul.Komunalna 2, 05-250 Radzymin
Nazwa projektu:	Projekt kanalizacji sanitarnej oraz odejść wodociągowych w drodze powiatowej Słupno-Sieraków na odcinku od DK S-8 do granicy powiatu z włączeniem do kanału w ul.Sikorskiego
Stadium:	PROJEKT BUDOWLANY
Tytuł rysunku:	Schemat kanalizacji sanitarnej

Projektant:	mgr inż. Mariusz Kowalski	Specjalność: Sanitarna Nr uprawnień: POM/0242/POOS/09	Podpis:
Opracował:	mgr inż. Agnieszka Ojdowska		Podpis:
Sprawdzający:	mgr inż. Anna Mrzygłód	Specjalność: sanitarna Nr uprawnień: POM/0227/PWOS/13	Podpis:

Data: grudzień 2016	Branża: SANITARNA	Skala: 1:100/500	Rysunek: S_4.0