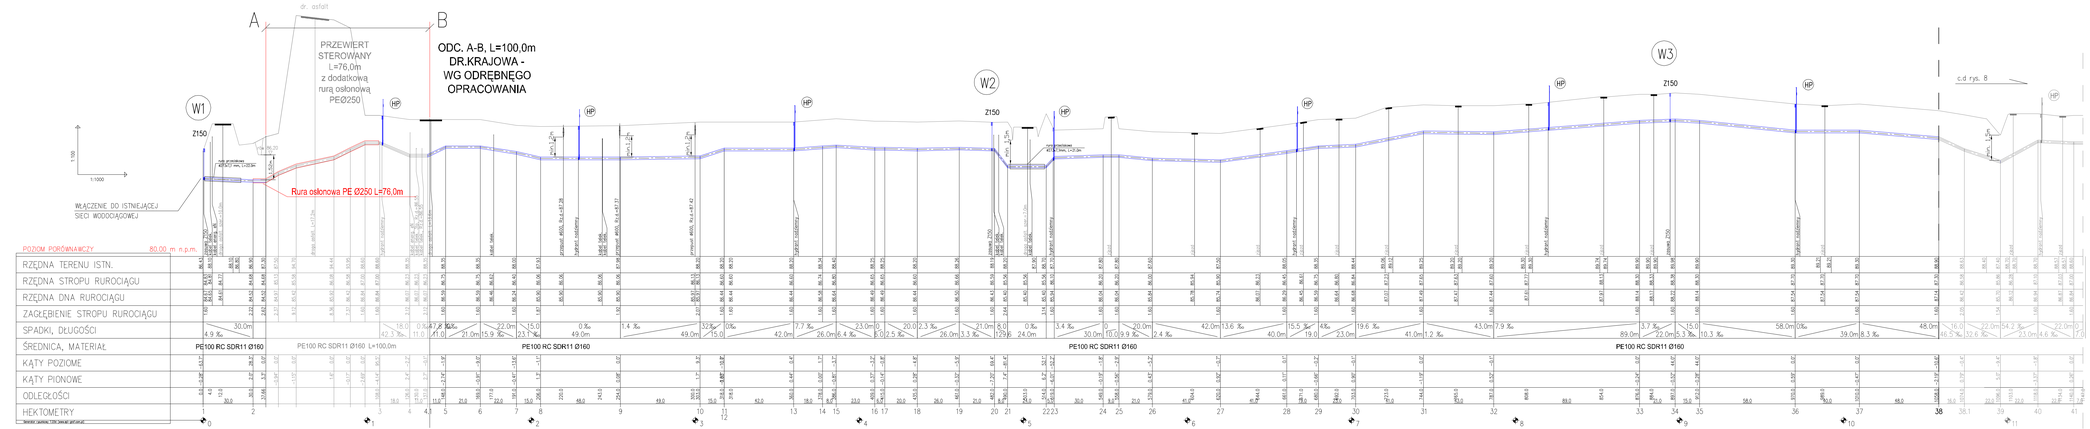

Uwaga:
Roboty ziemne w miejscu skrzyżowań z istniejącym uzbrojeniem prowadzić z zachowaniem szczególnej ostrożności.

UKŁAD ARKUSZY

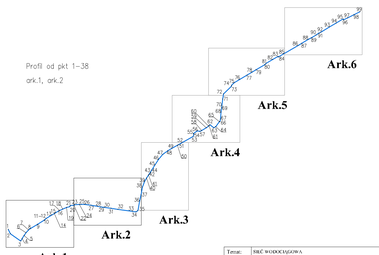

1 2 3 **ozn. punktów charakterystycznych na profilu**

Temat:	SIEĆ WODOCIĄGOWA		
Nazwa rysunku:	PROFIL SIECI WODOCIĄGOWEJ	Numer rysunku:	7
Adres obiektu:	m. Radzymin, m. Zwierzyniec gm. Radzymin	Skala:	1:1000 1:100
Inwestor:	Gmina Radzymin Pl. F. Kawczyńskiego 3 05-250 Radzymin	Data:	Kwiecień 2016 r.
Zespół autorski	mgr inż. Andrzej Gołkowski-upr. WKŁ/0268/POOK/16-projektant mgr inż. Paweł Gołkowski-MAZ/0146/PWOK/05 - sprawdzający	Podpis:	