


Plan orientacyjny

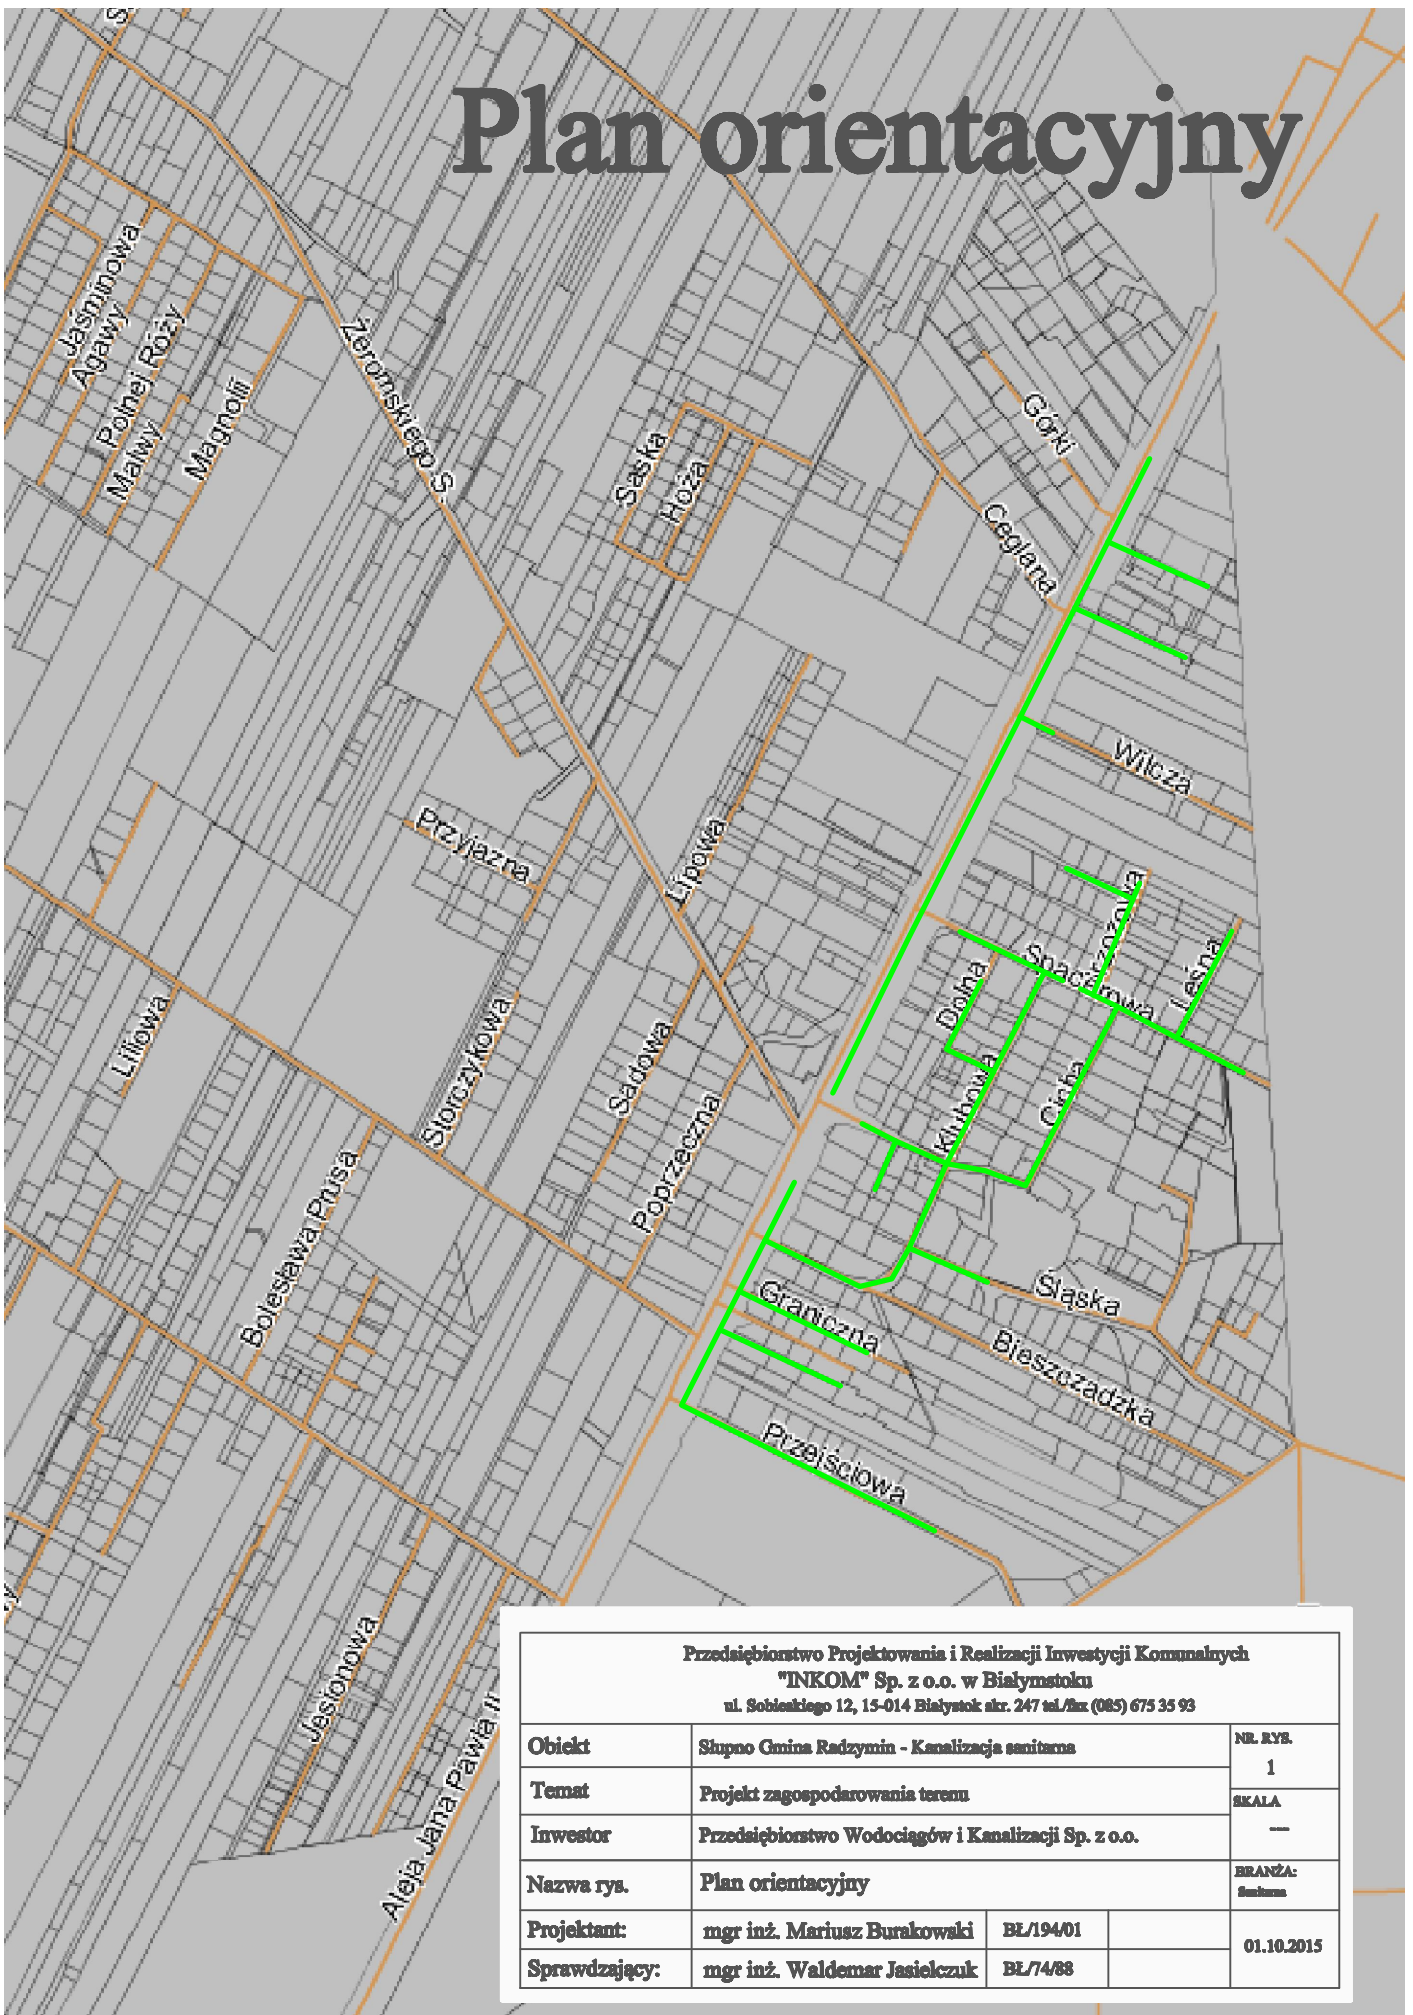

Przedsiębiorstwo Projektowania i Realizacji Inwestycji Komunalnych
"INKOM" Sp. z o.o. w Białymstoku
ul. Sobieskiego 12, 15-014 Białystok str. 247 tel./fax (085) 675 35 93

Obiekt	Słupno Gmina Radzymin - Kanalizacja sanitarna		NR. RYS. 1
Temat	Projekt zagospodarowania terenu		SKALA —
Inwestor	Przedsiębiorstwo Wodociągów i Kanalizacji Sp. z o.o.		BRANŻA: Sanitarna
Nazwa rys.	Plan orientacyjny		01.10.2015
Projektant:	mgr inż. Mariusz Burakowski	BL/194/01	
Sprawdzający:	mgr inż. Waldemar Jasielczuk	BL/74/88	