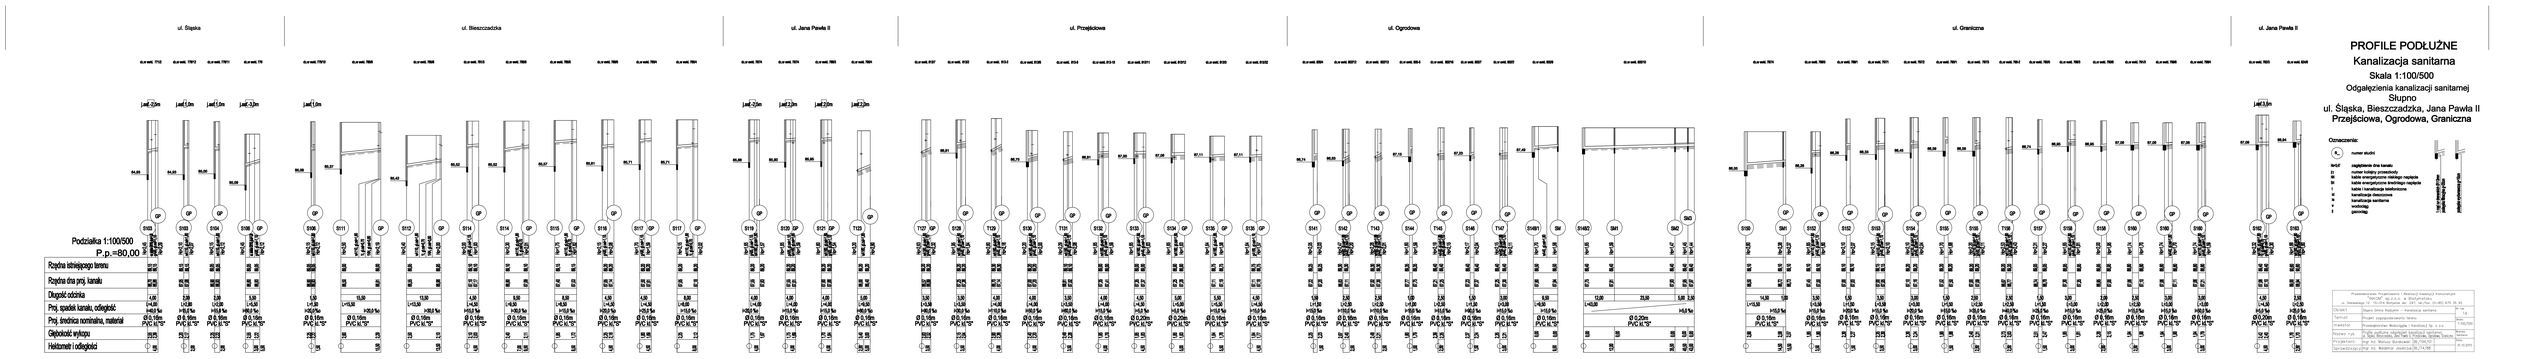

PROFILE PODŁUŻNE

Kanalizacja sanitarna

Skala 1:100/500

Odgałęzienia kanalizacji sanitarnej
Słupno
ul. Śląska, Bieszczadzka, Jana Pawła II
Przejściowa, Ogrodowa, Graniczna

Oznaczenia:

- numer studni

tel/sf	zagłębienie dna kanału:
11	numer kolejny przewodu
W	kabla energetyczne nisko napięcie
W	kabla energetyczne średnio napięcie
T	kabla telekomunikacyjnego
K	kanalizacja deszczowa
S	kanalizacja sanitarna
W	wodociąg
G	gazowy

Projektowanie Projektowanie i Realizacja Instalacji Sanitarnych
"TWÓJ" Mgr.in.inż. Wiesław Wyrwa
ul. Kościuszki 1, 39-100 Ropczyce, tel. 017 / tel. fax. 013-473-15-81

Obiekt:	Słupno Gmina Radgoszcz - Kanalizacja sanitarna	Nr rys.
Temat:	Projekt zagospodarowania terenu	1
Inwestor:	Przedsiębiorstwo Wodociągów i Kanalizacji Sp. z o.o.	1/10/500
Nazwa rys.:	PROFILE PODŁUŻNE KANALIZACJI SANITARNEJ Słupno Ulice: Śląska, Bieszczadzka, Jana Pawła II, Przejściowa, Ogrodowa, Graniczna	Skala: 1:100/500
Projektant:	mgr inż. Wiesław Bukowski 791 778 791	Data: 14.10.2015
Sprawdzający:	mgr inż. Waldemar Jaworczyk 791 778 791	