


Orientacja skala 1: 25000

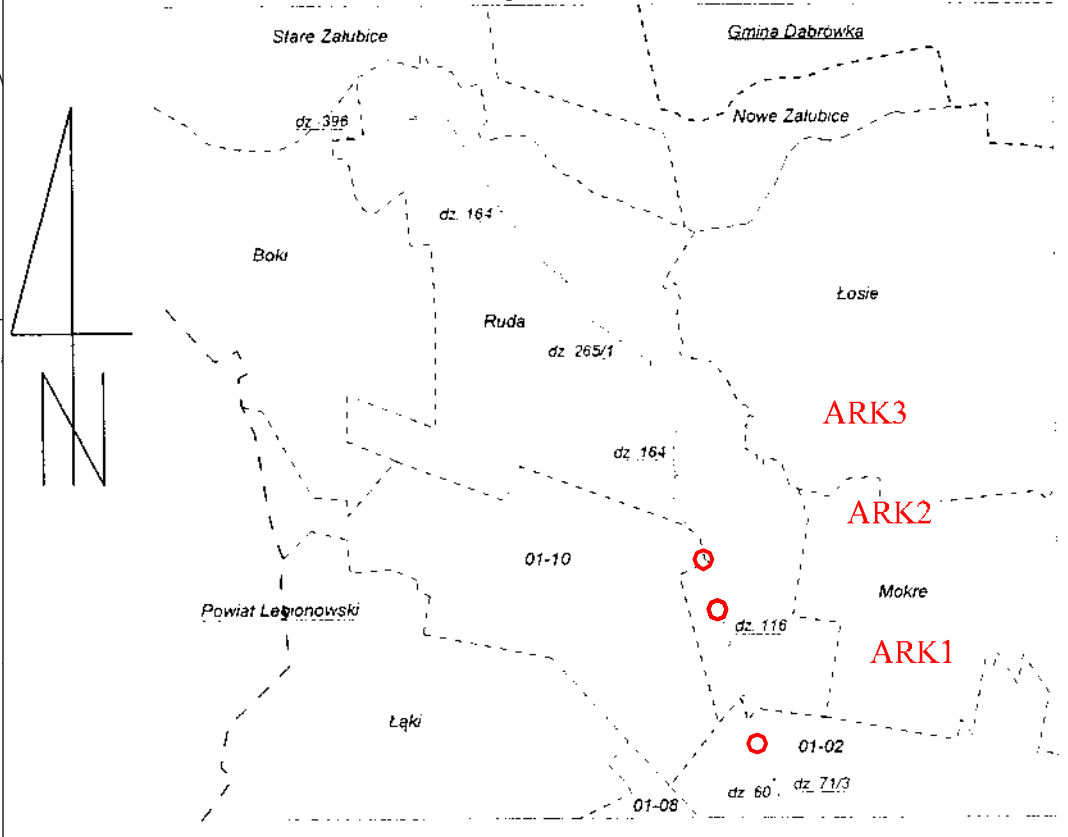

PROJ. SIEĆ WODOCIĄGOWA
PE100 Ø160

LEGENDA:

- proj. sieć wodociągowa

MAPA GEODEZYJNA
Z NANIESIENIEM DRZEW
WNIOSKOWANYCH DO WYCINKI
ARK3

Radzymin obręb 01-01,
ul. Wróblewskiego, dz. nr 116
skala 1:500