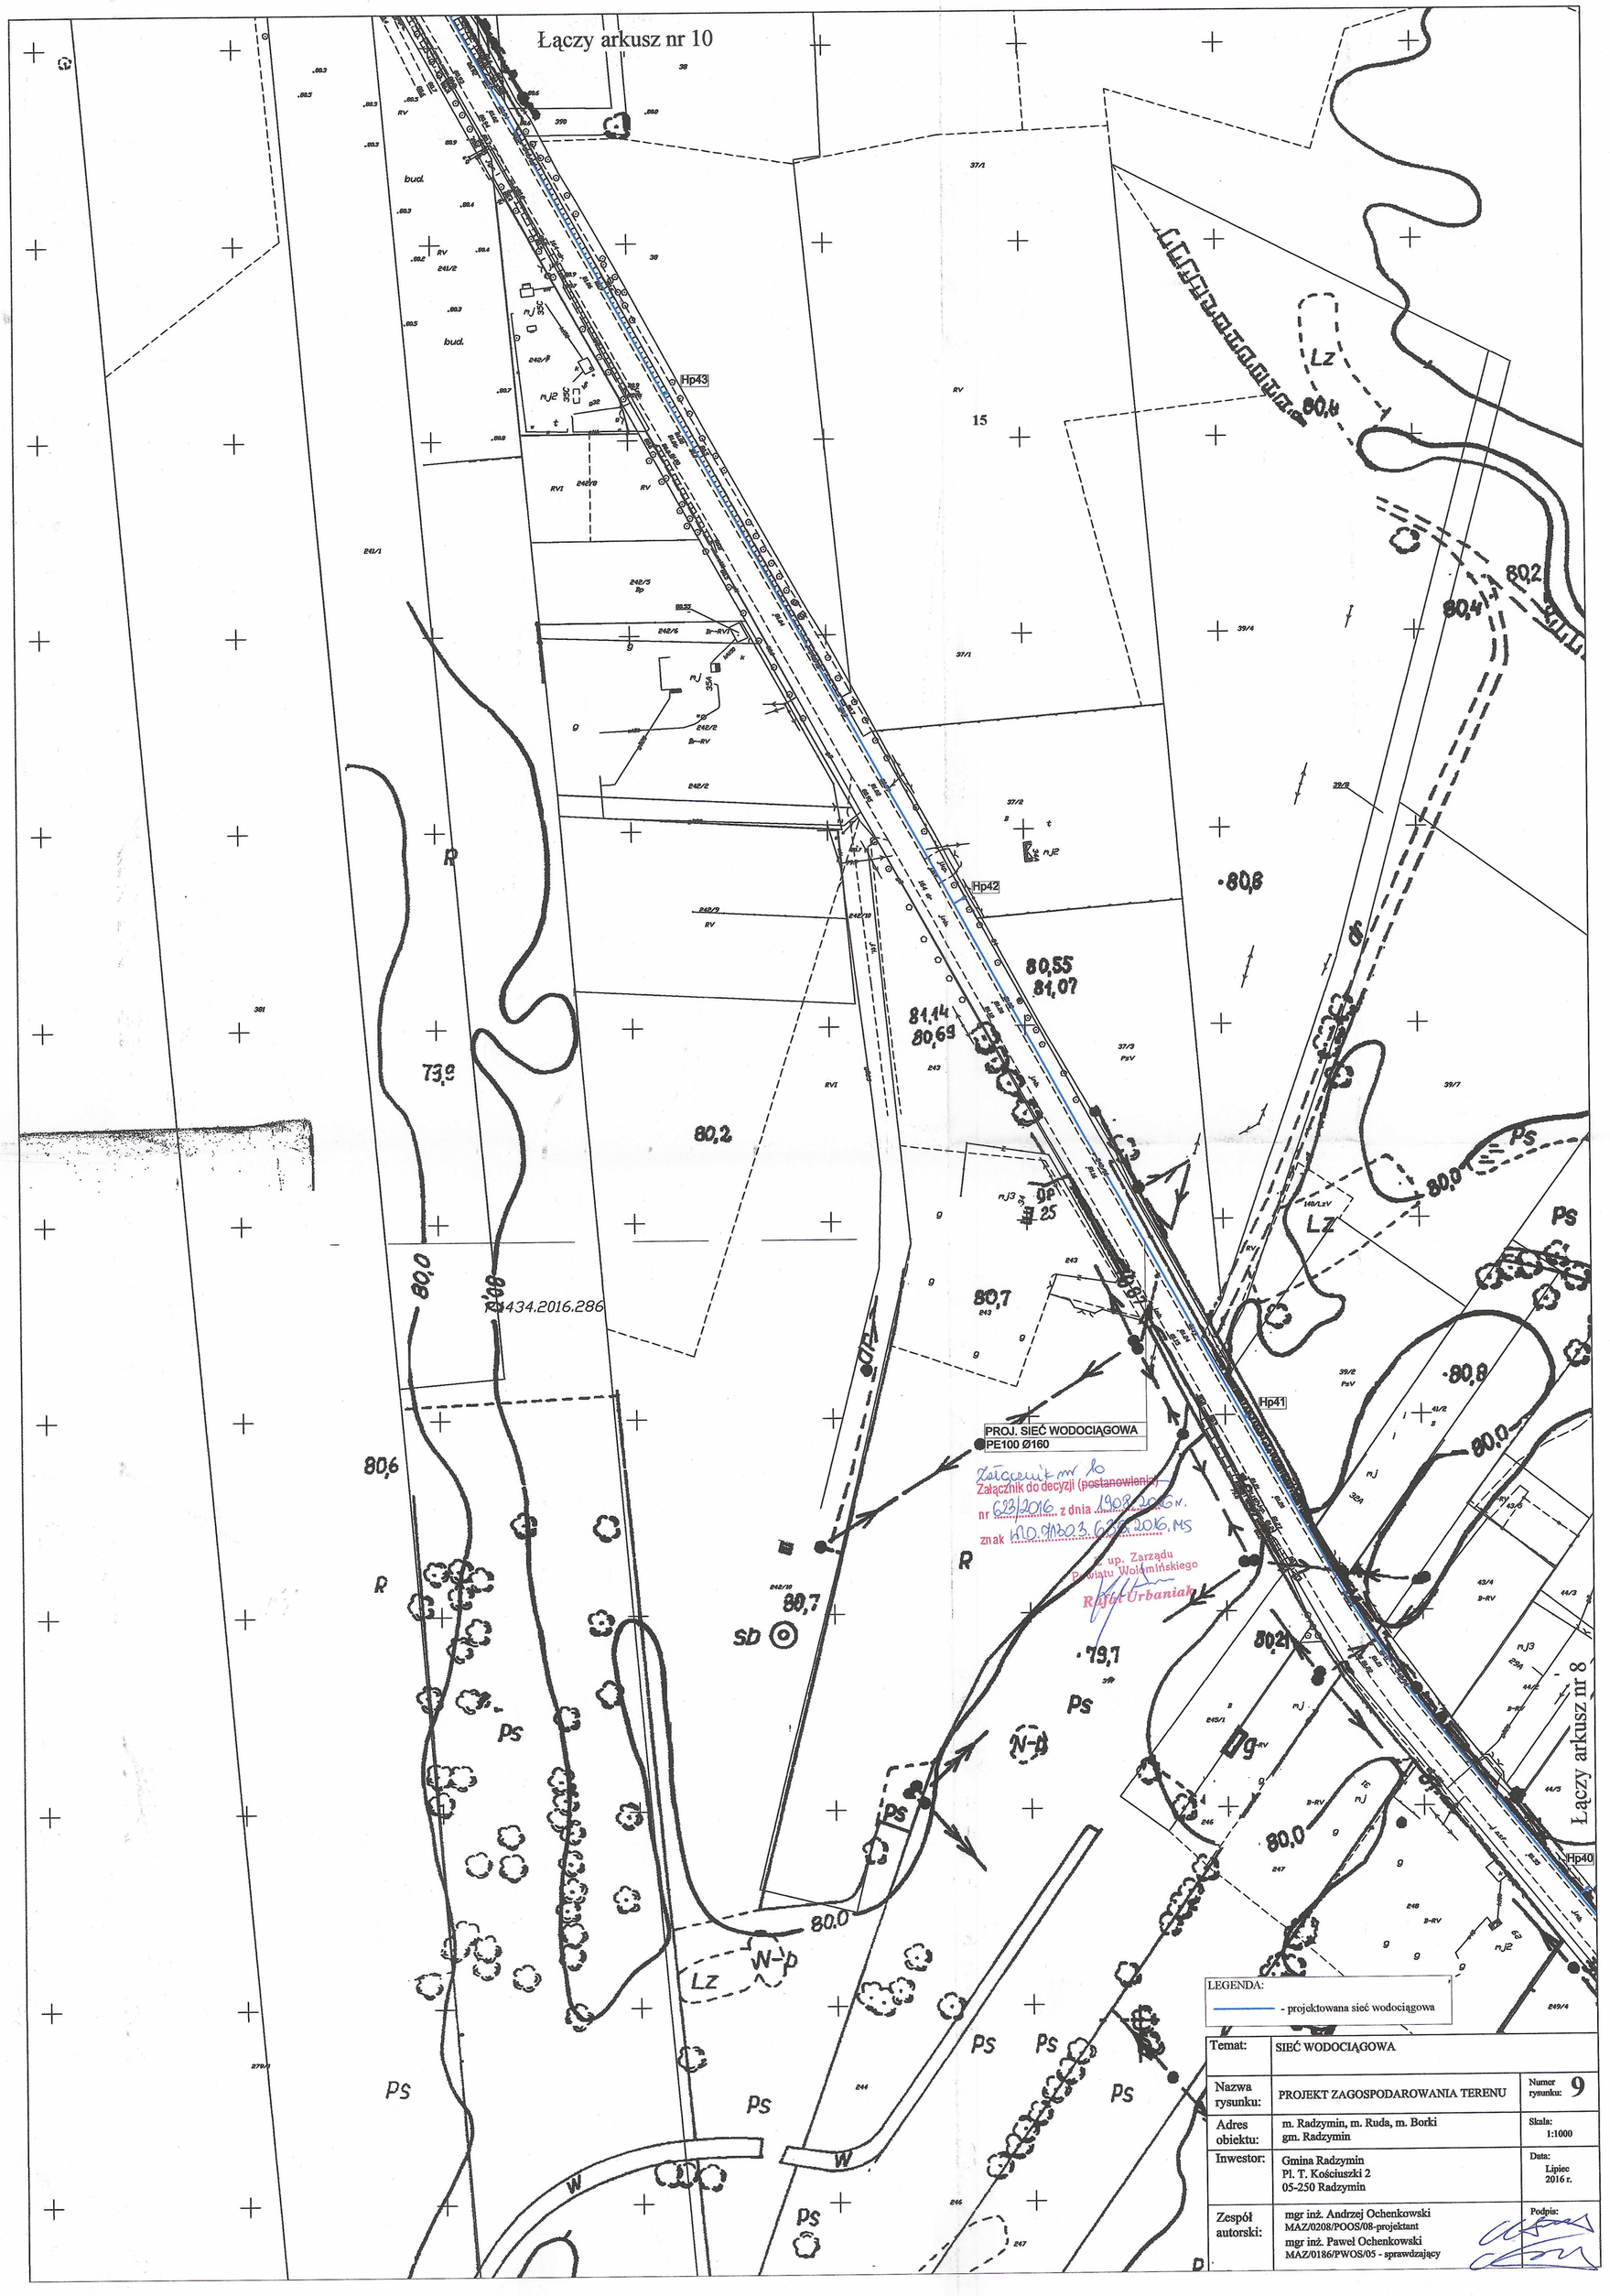
Łączy arkusz nr 10
Łączy arkusz nr 8
Hp43
Hp42
Hp41
Hp40
PROJ. SIEĆ WODOCIĄGOWA
PE100 Ø160
Załącznik nr 10
Załącznik do decyzji (postanowienia)
nr 623/2016 z dnia 19.08.2016 r.
znak WO.9130.3.636.2016.MS
z up. Zarządu
Powiatu Wołomińskiego
Rafał Urbaniak
80,55
81,07
81,14
80,69
80,2
80,4
80,8
80,7
80,6
80,0
79,7
73,9
Lz
Ps
R
W
SD
N-p
W-p
LEGENDA:
- projektowana sieć wodociągowa
Temat: SIEĆ WODOCIĄGOWA
Nazwa rysunku: PROJEKT ZAGOSPODAROWANIA TERENU
Numer rysunku: 9
Adres obiektu: m. Radzymin, m. Ruda, m. Borki gm. Radzymin
Skala: 1:1000
Inwestor: Gmina Radzymin Pl. T. Kościuszki 2 05-250 Radzymin
Data: Lipiec 2016 r.
Zespół autorski: mgr inż. Andrzej Ochenkowski MAZ/0208/POOS/08-projektant mgr inż. Paweł Ochenkowski MAZ/0186/PWOS/05 - sprawdzający
Podpis: