


HYDRANT NADZIEMNY DN80

Lp	Wyszczególnienie
1	Zasuwa uliczna kohnierzowa
2	Obudowa zasuw
3	Skrzynka uliczna do zasuw
4	Kolano stopowe kohnierzowe
5	Hydrant nadziemny DN80
6	Obudowa skrzynki do zasuw i hydrantu p.poz.
7	Króciec dwukohnierzowy FF


Wokół skrzynek ulicznych hydrantów i zasuw umocnienie z betonu kl. B20 o średnicy 90 cm i grubości 10 cm

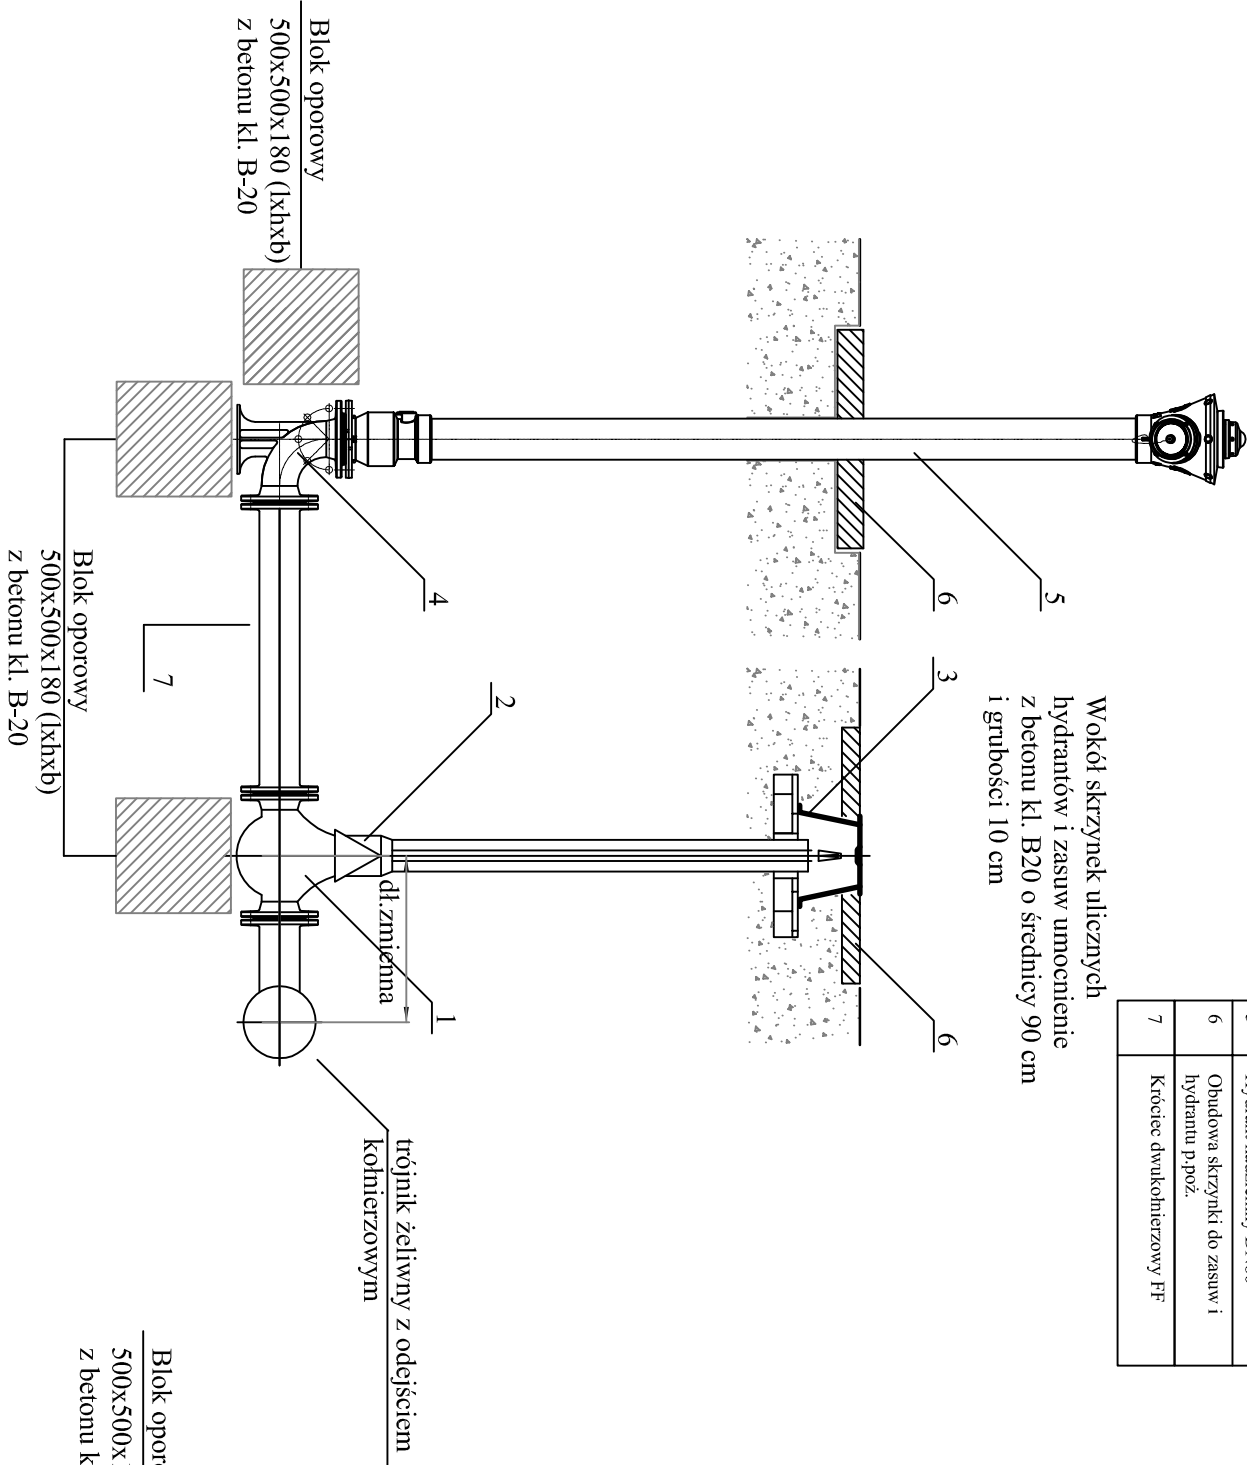

HYDRANT PODZIEMNY DN80

Lp	Wyszczególnienie
1	Zasuwa uliczna kohnierzowa
2	Obudowa zasuw
3	Skrzynka uliczna do zasuw
4	Kolano stopowe kohnierzowe
5	Hydrant podziemny DN80
6	Obudowa skrzynki do zasuw i hydrantu p.poz.
7	Skrzynka hydrantowa żeliwna

Wokół skrzynek ulicznych hydrantów i zasuw umocnienie z betonu kl. B20 o średnicy 90 cm i grubości 10 cm

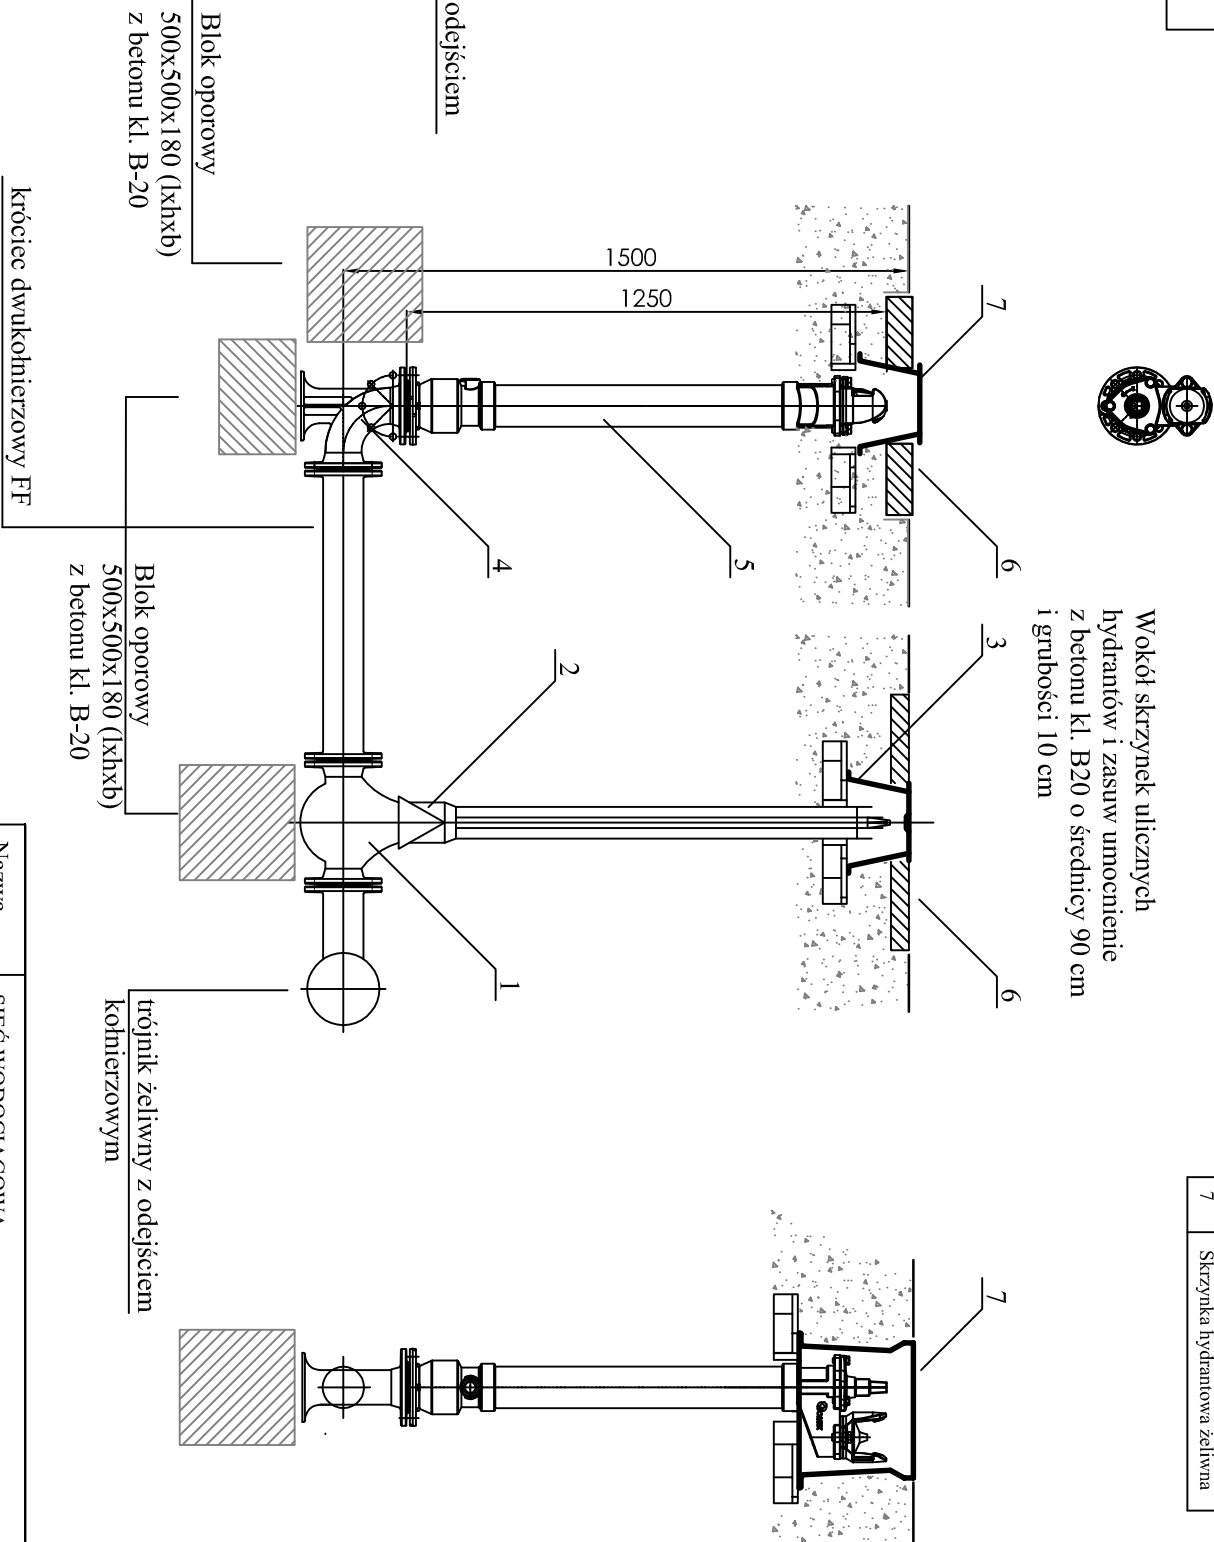

- UWAGI :
1. HYDRANTY Z PODWÓJNYM ZAMKNIĘCIEM I KORPUSEM WYKONANYM Z ŻELIWA SFEROIDALNEGO
 2. ZASUWY KOŁNIERZOWE, KLINOWE Z MIĘKKIM USZCZELNIENIEM

Nazwa obiektu:	SIEĆ WODOCIĄGOWA	Numer rysunku:	17
Nazwa rysunku:	SZCZEGÓŁ HYDRANTU		
Adres obiektu:	m. Ruda, m.Łosie gm. Radzymin	Skala:	-----
Inwestor:	Gmina Radzymin Pl. T. Kościuszki 2 05-250 Radzymin	Data:	Maj 2016 r.
Zespół projektowy:	mgr inż. Andrzej Ochankowski MAZ/0208/POOS/08-projektant mgr inż. Paweł Ochankowski MAZ/0186/PWOS/05 - sprawdzający	Podpis:	