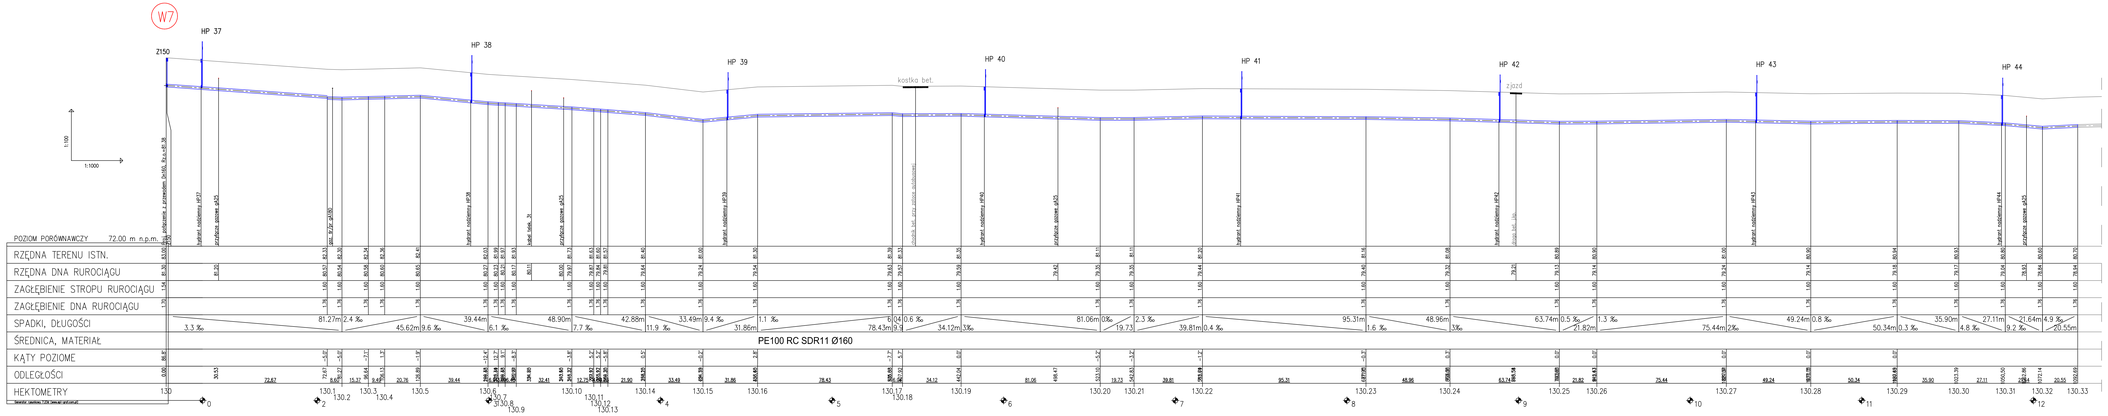

UKŁAD ARKUSZY

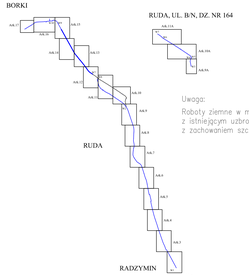

Uwaga:
Roboty ziemne w miejscu skrzyżowań z istniejącym uzbrojeniem prowadzić z zachowaniem szczególnej ostrożności.

Uwaga:
W miejscach zbliżeń proj. sieci wodociągowej do rowów należy zapewnić wymagane przykrycie wodociągu – min. 1,2m od skarpy i dna rowu – zgodnie z wymaganiami przedstawionymi w decyzji nr 623/2016 z 19.08.2016r. otrzymanej z ZDP Wołomin.

Profil od pkt 130–130.33 ark. 12–15
m. Ruda

Temat:	SIEC WODOCIĄGOWA		
Nazwa rysunku:	PROFIL SIECI WODOCIĄGOWEJ	Numer rysunku:	24
Adres obiektu:	m. Radzymin, m. Ruda, m. Borki gm. Radzymin	Skala:	1:100/ 1:1000
Inwestor:	Gmina Radzymin Pl. T. Kościuszki 2 05-250 Radzymin	Data:	Czerwiec 2016 r.
Zespół autorski:	mgr inż. Andrzej Ochenkowski MAZ/036/PO/O-Hydrotechnik mgr inż. Paweł Ochenkowski MAZ/036/PO/0035 – sprawdzający	Podpis:	