


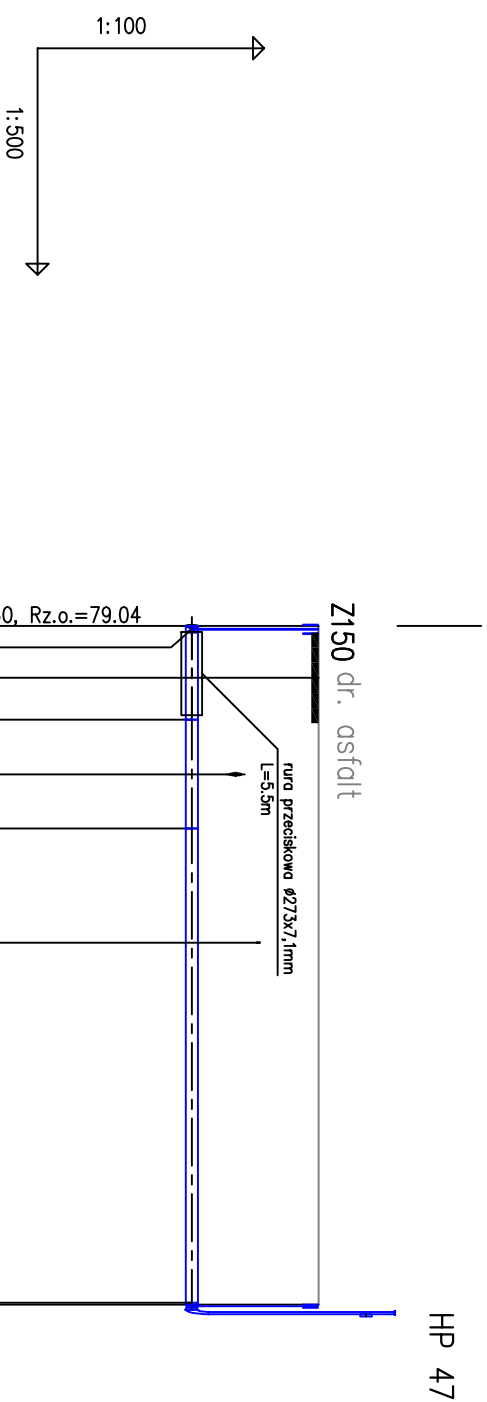


W10

Uwaga:

Roboty ziemne w miejscu skrzyżowań z istniejącym uzbrojeniem prowadzić z zachowaniem szczególnej ostrożności.

odnoga od węzła W10

POZIOM PORÓWNAWCZY		72.00 m n.p.m.		Proj.	ZASUW	gaz.	kabel	hydrant
RZĘDNA TERENU ISTN.		80.72	80.72	80.72				80.72
RZĘDNA DNA RUROCIĄGU		78.96	78.96	78.96	78.96	78.96	78.96	78.96
ZAGŁĘBIENIE STROPU RUROCIĄGU		1.60	1.60	1.60				1.60
ZAGŁĘBIENIE DNA RUROCIĄGU		1.76	1.76	1.76				1.76
SPADKI, DŁUGOŚCI		0‰		45.00m				
ŚREDNICA, MATERIAŁ		PE100 RC SDR11 Ø160						
KĄTY POZIOME		-91.2°	-40.0°	39.8°				
ODLEGŁOŚCI		0.00	6.18	9.81	13.38	20.94	31.62	45.00
HEKTOMETRY		130.43	130.43,1	130.43,2				130.43,3

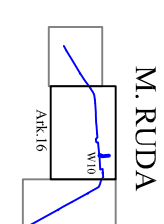

Temat:	SIEĆ WODOCIĄGOWA
Nazwa rysunku:	PROFIL SIECI WODOCIĄGOWEJ
Adres obiektu:	m. Radzymin, m. Ruda, m. Borki gm. Radzymin
Investor:	Gmina Radzymin Pl. T. Kościuszki 2 05-250 Radzymin
Zespół autorski:	mgr inż. Andrzej Ochlenkowski MAZ/0208/POOS/08-projektant mgr inż. Paweł Ochlenkowski MAZ/0186/PWOS/05 - sprawdzający
	Numer rysunku: 26 Data: Czerwiec 2016 r. Podpis: