


HYDRANT PODZIEMNY DN80

Lp	Wyszczególnienie
1	Zasawa uliczna kohnierzowa
2	Obudowa zasawy
3	Skrzynka uliczna do zasaw
4	Kołano stopowe kohnierzowe
5	Hydrant podziemny Dn80
6	Obudowa skrzynki do zasaw i hydrantu p.poz.
7	Skrzynka hydrantowa żeliwna
8	Króciec dwukohnierzowy FF


Wokół skrzynek ulicznych
hydrantów i zasuw umocnienie
z betonu kl. B20 o średnicy 90 cm
i grubości 10 cm

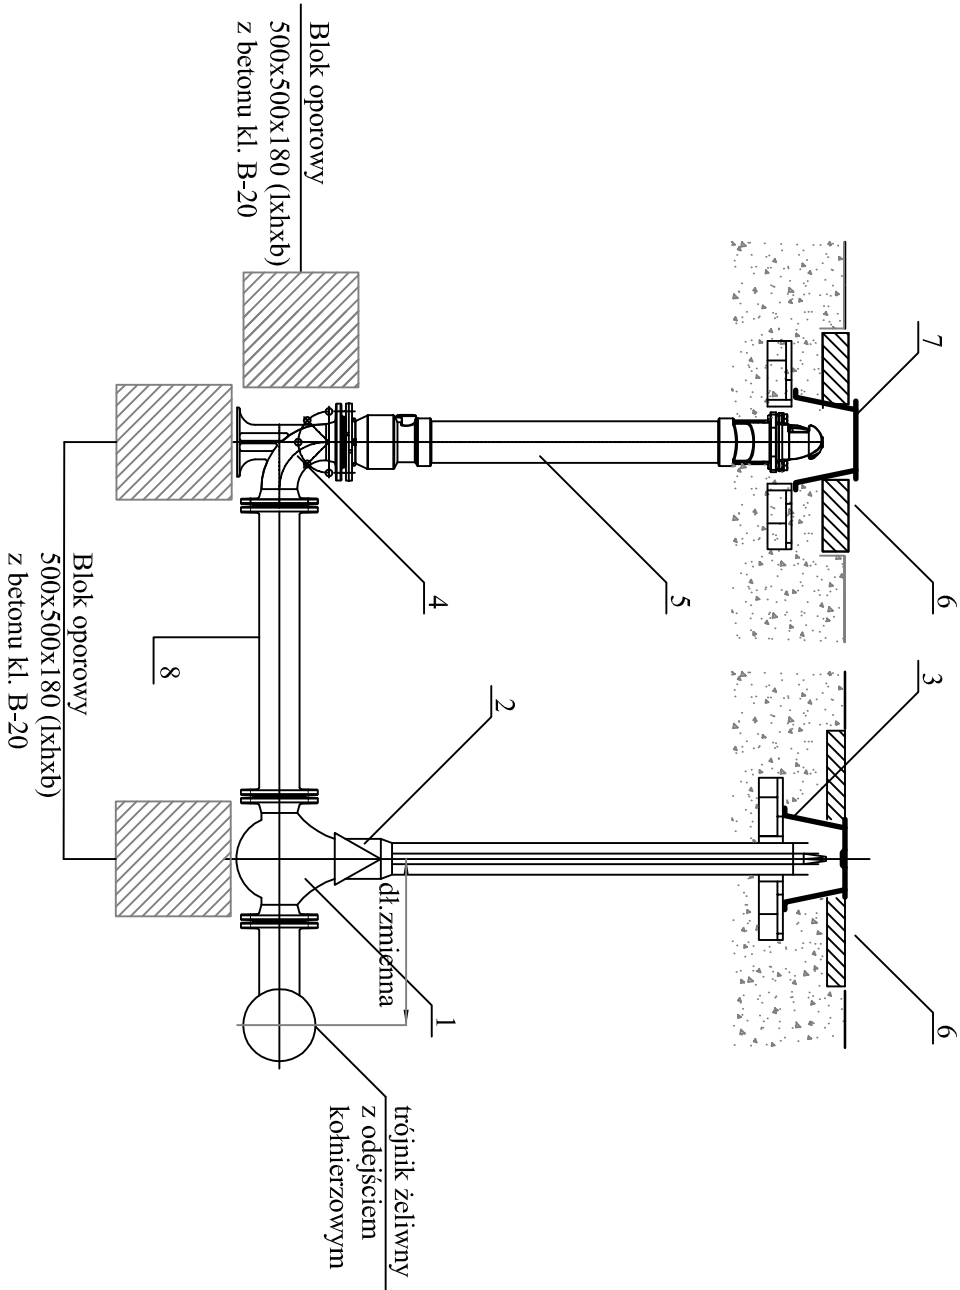

HYDRANT NADZIEMNY DN80

7	Króciec dwukrotny FF
6	Obudowa skrzynki do zasilu i hydrantu p.poz.
5	Hydrant nadziemny DN80
4	Kolano stopowe kointerzowe
3	Skrzynka uliczna do zasilu
2	Obudowa zasilu
1	Zasilu uliczna kointerzowa
Lp	Wyszczególnienie

Wokół skrzynek ulicznych
hydrantów i zasuw umocnienie
z betonu kl. B20 o średnicy 90 cm
i grubości 10 cm

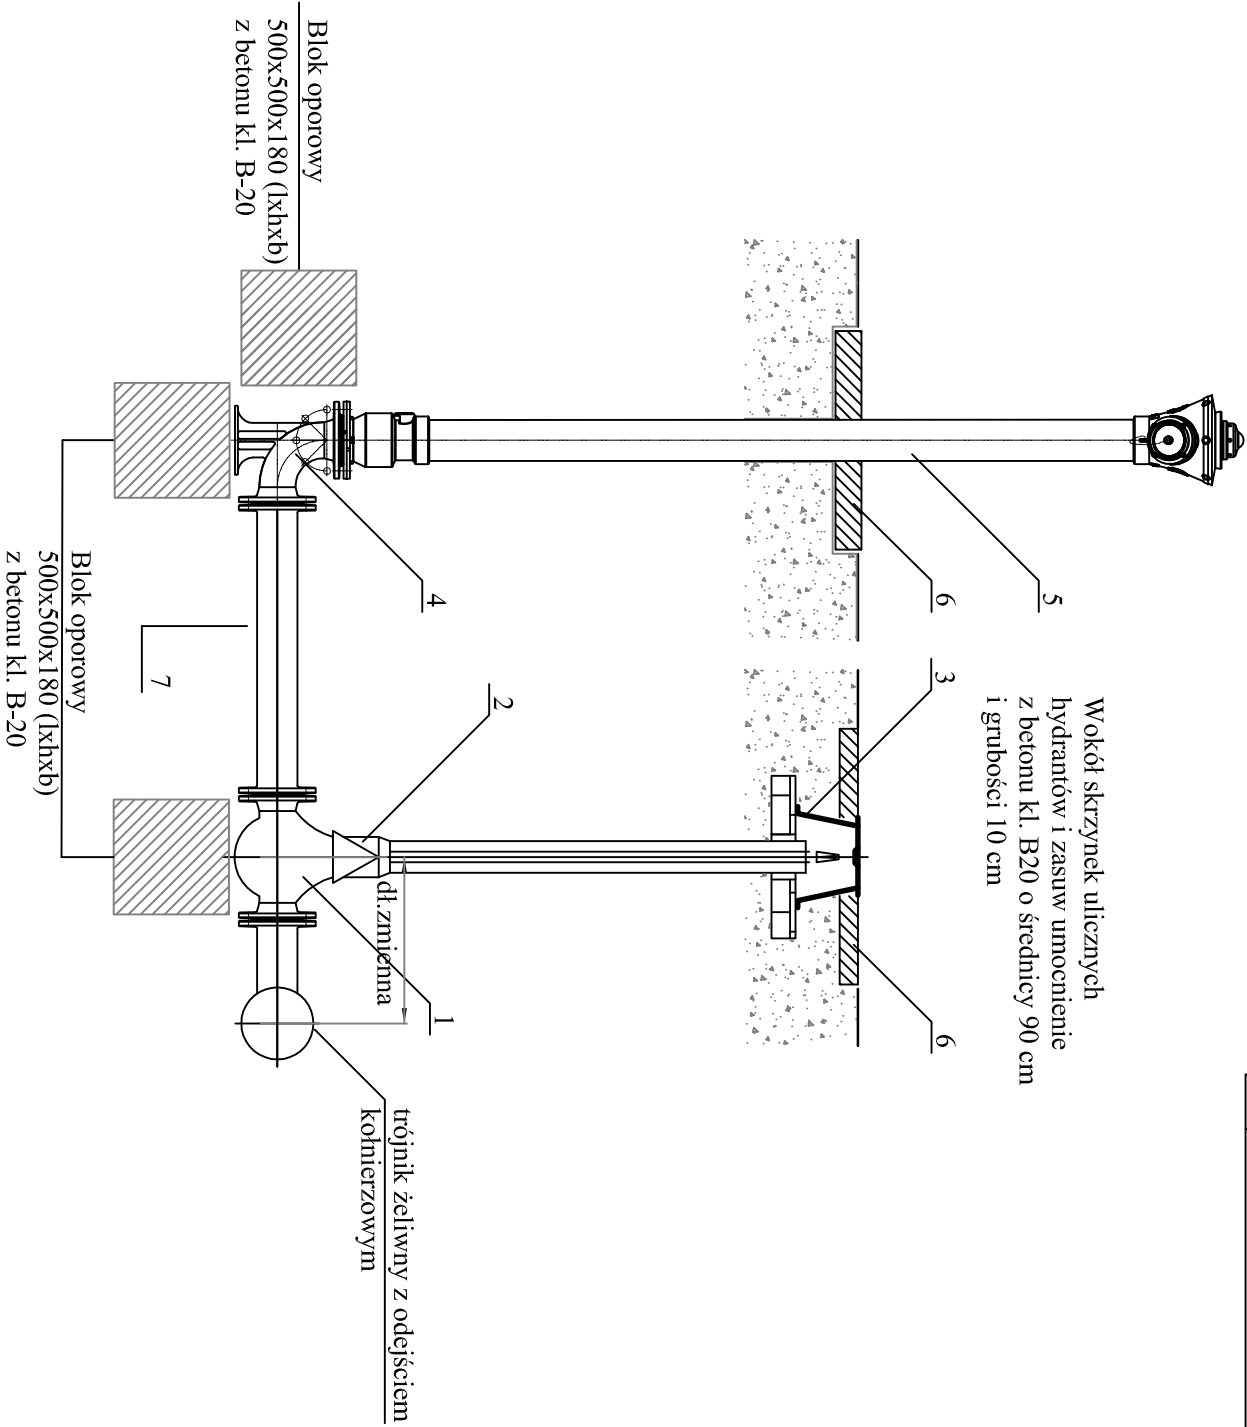

UWAGI:

1. HYDRANTY Z PODWÓJNYM ZAMKNIĘCIEM I KORPUSEM WYKONANYM Z ŻELIWA SFEROIDALNEGO

2. ZASUWY KOŁNIERZOWE, KLINOWE Z MIĘKKIM USZCZELNIENIEM

Nazwa obiektu:	SIEĆ WODOCIĄGOWA
Nazwa rysunku:	SZCZEGÓŁ HYDRANTU
Adres obiektu:	m. Radzymin, m. Ruda, m. Borki m. Radzymin
Investor:	Gmina Radzymin Pl. T. Kościuszki 2 05-250 Radzymin
Zespół projektowy:	mgr inż. Andrzej Ochenhowski MAZ/0208/POOS/08-projektant mgr inż. Paweł Ochenhowski MAZ/0186/PWOS/05 - sprawdzający
	Podpis: Czerwiec 2016 r.
	Numer rysunku: 29