

WYPIS Z PLANU MIEJSCOWEGO

Stwierdzam, że zgodnie z miejscowym planem zagospodarowania przestrzennego Miasta i Gminy Radzymin zatwierdzonym Uchwałą Rady Miejskiej w Radzyminie nr 430/LI/98 z dnia 19 czerwca 1998r. (Dz. Urz. Nr 62 poz.293 z dnia 20 października 1998r) **działki:**

numer ewidencyjny 4, 5, 6, 7, 18 i 20 obręb 02-01 w RADZYMINIE położone są w terenach przeznaczonych pod ujęcie wody oznaczonych symbolem 1 WZ ze strefą ochronną.

§ 72**Zaopatrzenie w wodę**

1. Plan ustala zasadę zaopatrzenia w wodę miasta i miejscowości wiejskich gminy Radzymin z wodociągu centralnego.
2. Źródłem zasilania wodociągu jest ujęcie wody wraz ze stacją uzdatniania wody w Aleksandrowie.
3. Przyjmuje się zasadę budowy sieci wodociągowej w układzie pierścieniowym zasilanym dwustronnie, w celu zapewnienia jej działania w warunkach awarii oraz umożliwienia wyrównania ciśnienia w sieci.
4. Zakłada się uzyskanie wymaganego ciśnienia pożarowego w miejskiej sieci wodociągowej przy wydatku 20 dm³/sek oraz w wiejskiej sieci wodociągowej przy wydatku 10 dm³/sek.
5. Zakłada się budowę przepływowych zbiorników wyrównawczych we wsiach Trzciana i Nadma dla zapewnienia właściwych parametrów dostaw wody na cele przeciwpożarowe dla miejscowości Wolica, Załubice Nowe, Załubice Stare, Borki i Trzciana oraz dla wsi Nadma.
6. Dopuszcza się zastosowanie zamiennie przepompowni sterowanych urządzeniami tyrystorowymi w tych samych węzłach sieci.
7. Dopuszcza się zaopatrywanie w wodę obiektów przemysłowych z własnych ujęć.
8. Dopuszcza się zaopatrzenie w wodę rozproszonej zabudowy wsi oraz zabudowy letniskowej z ujęć własnych.
9. Zakłada się etapowanie budowy sieci wodociągowej w zależności od zmieniającego się kryterium efektywności, wyrażającego się stosunkiem długości sieci do ilości mieszkańców obsługiwanych.

§ 57**Strefy ochrony sanitarnej ujęć wody**

1. Plan ustala granice stref ochrony sanitarnej **bezpośredniej ujęć wody**, równe granicom lokalizacji obiektów wyznaczonych liniami rozgraniczającymi na rysunku planu.
2. Plan ustala granicę strefy ochrony sanitarnej **pośredniej ujęcia wody i stacji uzdatniania wody** wodociągu obsługującego miasto i gminę, w Aleksandrowie w mieście Radzyminie, określoną oznaczeniem graficznym na rysunku planu.
3. W granicach strefy ochrony pośredniej zakazuje się:
 - 1) wprowadzania ścieków do wód powierzchniowych i do gruntu,
 - 2) tworzenia wysypisk odpadków stałych,
 - 3) lokalizowania obiektów, których użytkowanie może spowodować wprowadzenie zanieczyszczeń do wód powierzchniowych i do gruntu.
4. Zagospodarowanie terenu w granicach strefy ochrony sanitarnej winno być zgodne z wymaganiami określonymi w Rozporządzeniu Ministra Ochrony Środowiska, Zasobów Naturalnych i Leśnictwa z dnia 5 listopada 1991 r. w sprawie zasad ustanawiania stref ochronnych źródeł i ujęć wody /Dz. U. Nr 116, poz. 504/.

Wypis z planu wydaje się do celów administracyjnych.


Otrzymują:

1. *Przedsiębiorstwo Wodociągów i Kanalizacji Sp. z o.o.*


ul. Komunalna 8

05-250 Radzymin

2. *a/a*

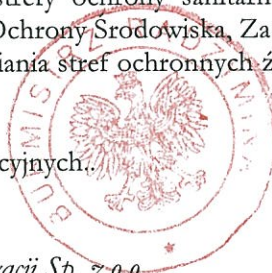

z up. Burmistrza
mgr inż. arch. *Bogdan Głogier*
Kierownik Referatu
Rozwoju i Zagospodarowania Przestrzennego

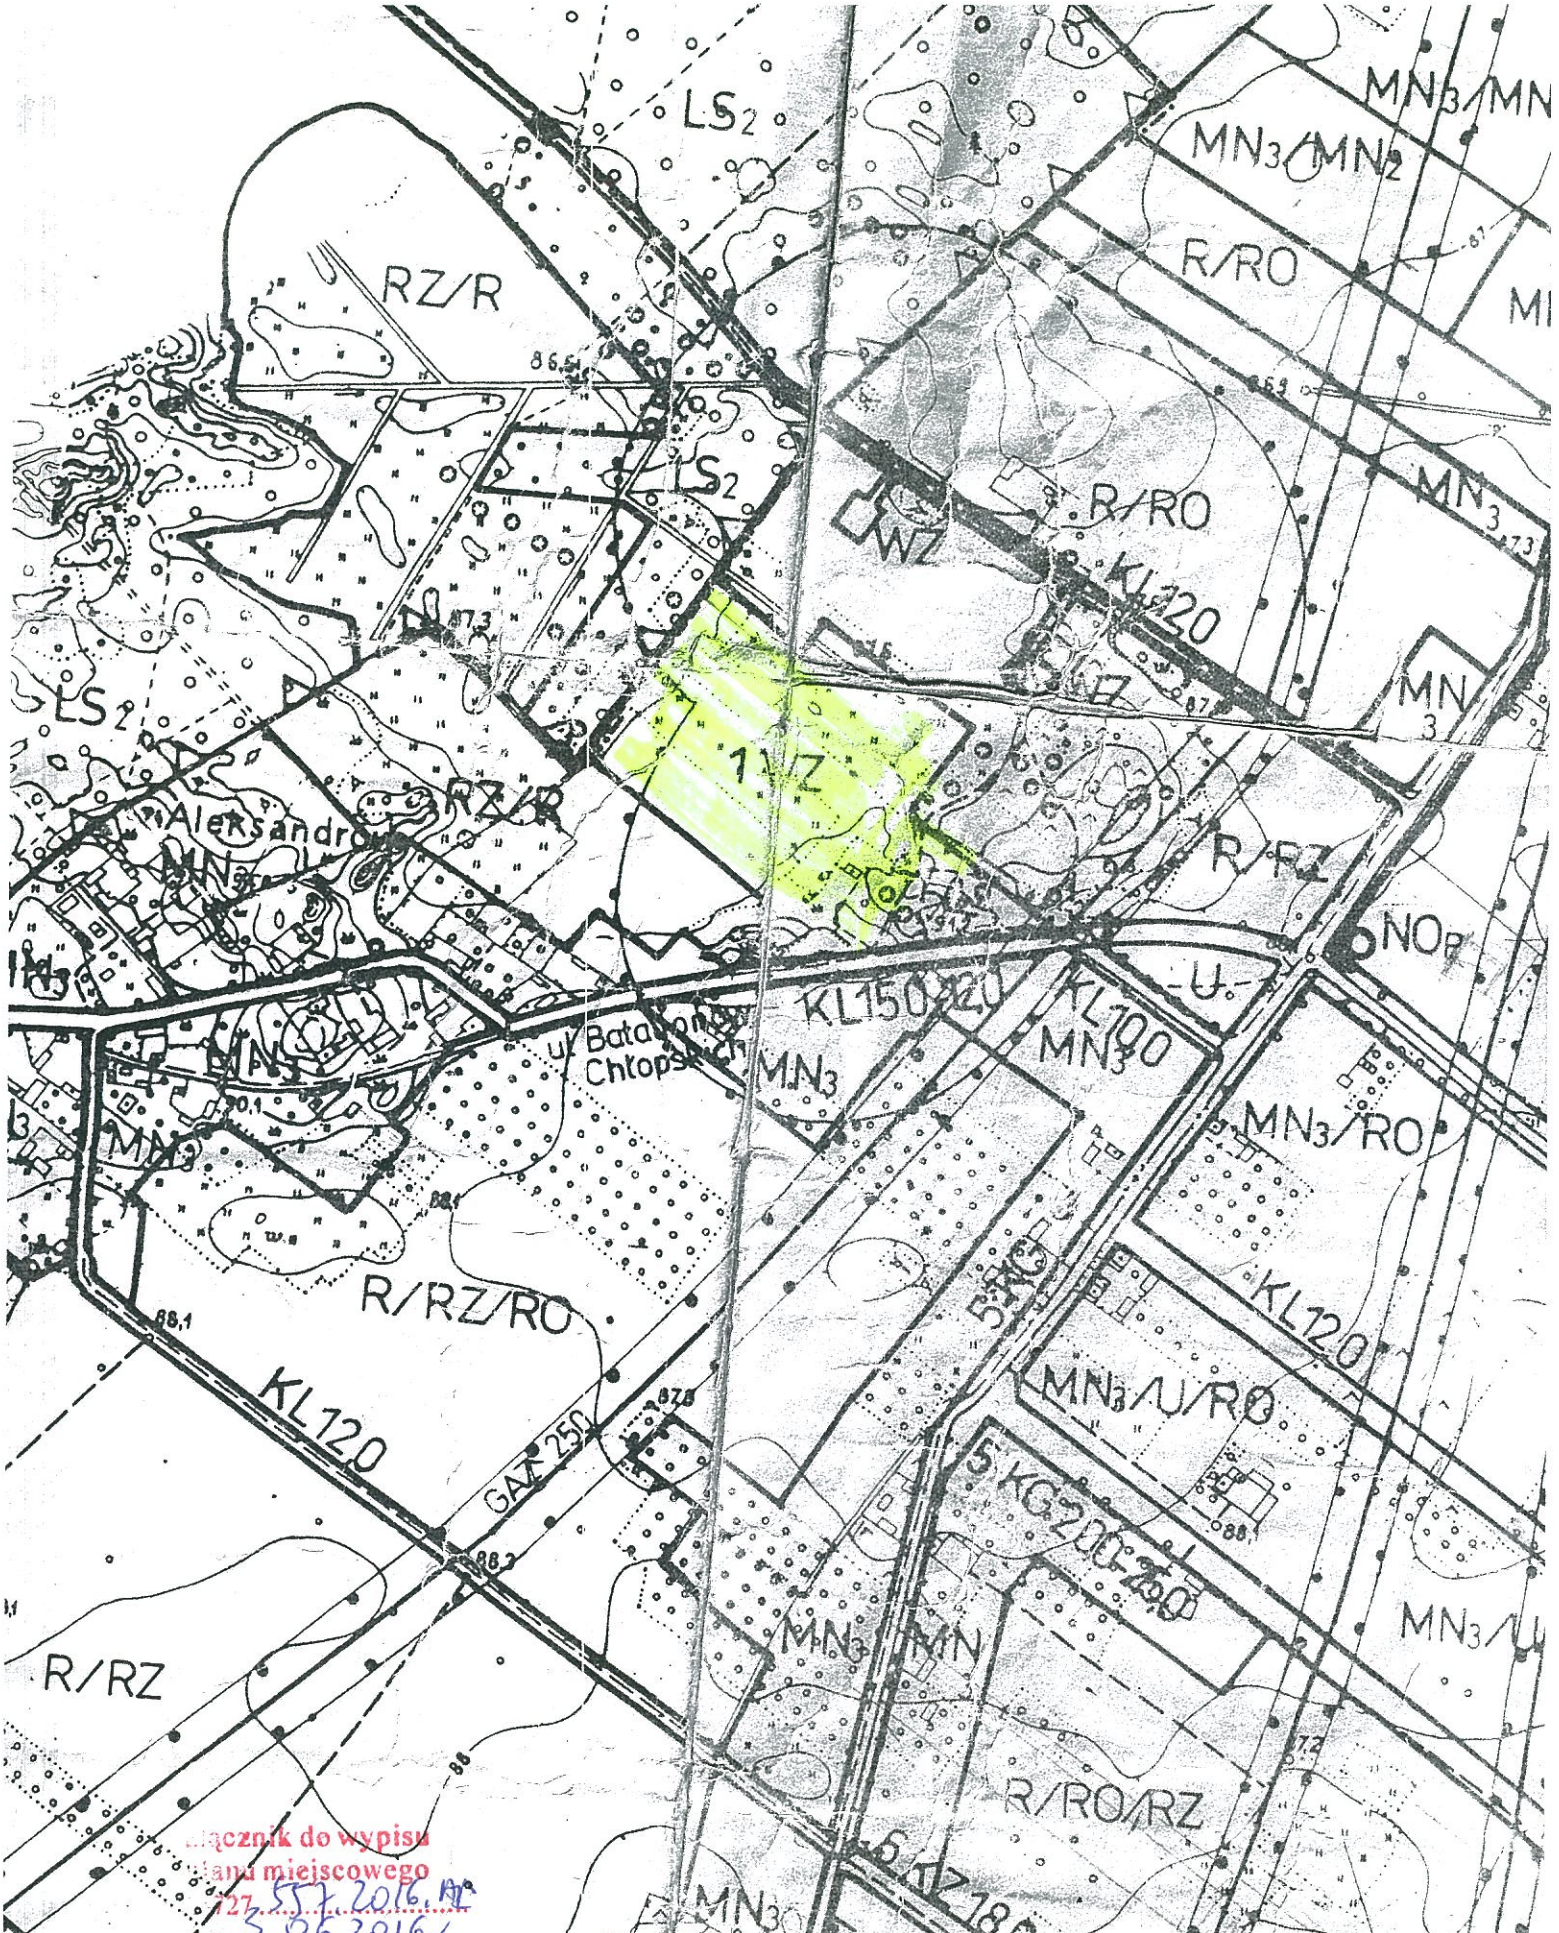

łącznik do wypisu
 planu miejscowego
 27.55.2016.MP
 3.06.2016/

R/RZ
 Miasta i Gminy Radzymin
 Rozwoju i Zagospodarowania
 Przestrzennego

Kosztorys 2.05-250 Radzymin
 22 786 62 92-93, fax 22 786 51 95

**WYRYS Z MIEJSCOWEGO PLANU
 ZAGOSPODAROWANIA PRZESTRZENNEGO
 MIASTA I GMINY RADZYMIN**
 ZATWIERDZONY UCHWAŁĄ RADY MIEJSKIEJ W RADZYMINIE
 NR 430/LI/98 Z DNIA 19 CZERWCA 1998 R.
 /DZ. URZ. NR 62, POZ. 293 Z 20 PAŹDZIERNIKA 1998 R./