


woj. mazowieckie
powiat radzymski
miejscowość: Sieraków, Słupno, Cegielnia
obr. ewid.: 143409-6 Radzymin – obszar wiejski
j. rej. „MIEZJA” Usługi Geodezyjne Lucyna Rojek
wykonawca: Al. Grunwaldzka 593/30 80-339 Gdańsk
geodeta: Zdzisław Gizowski nr upr. 6607.
nr KERG: 095-087115
układ odniesienia: „2000”
wysokościowy „Kronsztad-86”
mapa aktualna na dzień: 05.06.2014
W obrębie opracowania nie ustalano przebiegu granic oraz nie badano słuszności gruntowych.

60-339 Gdańsk, al. Grunwaldzka 593/30
Tel. 728 126 962, 801 375 456
NIP 684-208-2074, REGON 220205561
GEODETA UPRAWNIONY
ZAKŁAD GEODEZYJNY
„MIEZJA” Usługi Geodezyjne Lucyna Rojek
77-300 Chawłowice
NIP 684-208-2074
ARTUR ROJEK
GEODETA

Wzrostająca się liczba mieszkańca powoduje konieczność wybudowania w tym miejscu placu geodezyjnego i kartograficznego, których rezultaty zawiera operat techniczny wpisany do ewidencji map państwowych zakładu geodezyjnego i kartograficznego
STAROSTA WOŁOMIŃSKI
Identyfikator ewidencyjny materiału z planu - operatu technicznego: 095-087115
Data wystąpienia operatu technicznego do ewidencji map państwowych: 2014-07-14
Powiatowy Urząd Geodezyjno-Kartograficzny w Wołominie



- projektowana przyłącza
- kanalizacji sanitarnej graw.
- projektowana sieć
- kanalizacji sanitarnej tłocznej
- projektowana studnia
- kanalizacji sanitarnej graw.
- projektowana studzienka 425
- kanalizacji sanitarnej graw.
- projektowana studzienka 425
- kanalizacji sanitarnej graw.
- projektowana studzienka 425
- kanalizacji sanitarnej tłocznej
- projektowany siegacz
- sieci wodociągowej
- projektowany zasuw
- sieci wodociągowej
- istniejące szambo
- przeznaczone do likwidacji

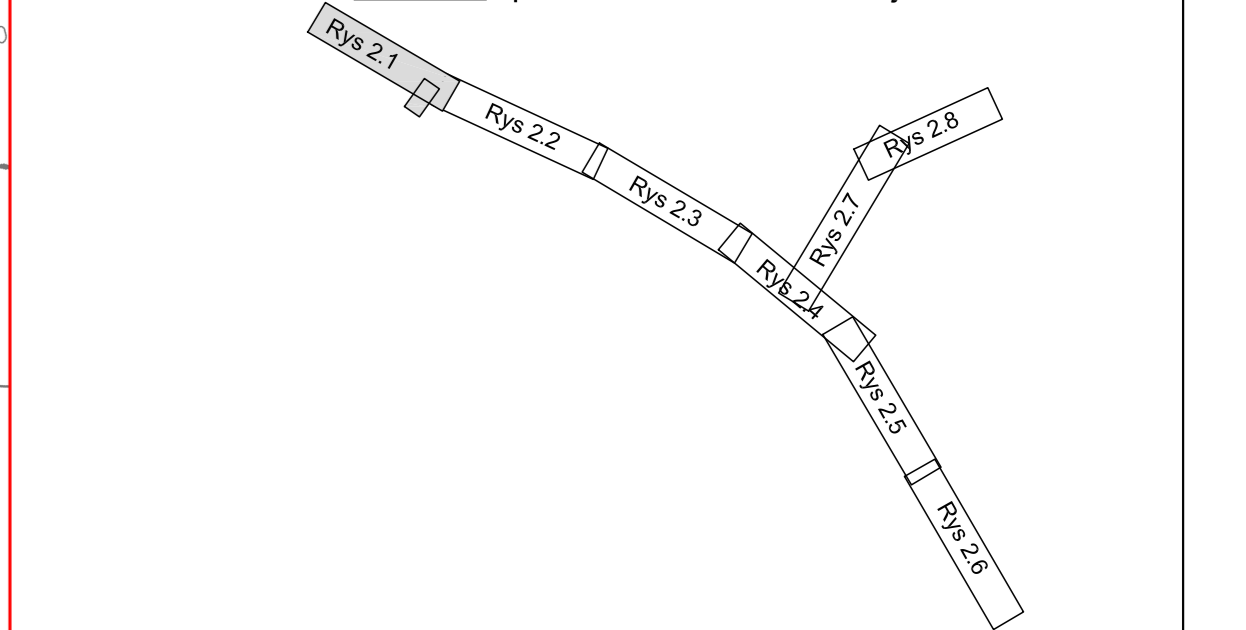

BIURO PROJEKTÓW Highway		Highway Biuro Projektów	
Inwestor: PHK		Przedsiębiorstwo Wodociągów i Kanalizacji Sp. z o.o. ul. Komunalna 2, 05-250 Radzymin	
Temat: Projekt kanalizacji sanitarnej oraz odcisk wodociągowych w drodze powiatowej Słupno-Sieraków na odcinku od DK 8 do granicy powiatu z włączeniem do kanału w ul. Sikorskiego			
Studium wykonawcze: PROJEKT BUDOWLANY			
Treść rysunku: Plan sytuacyjny			
Opracował: mgr inż. Agnieszka Ojdowska	Podpis:	Specjalność: Sanitarna	Podpis:
Projektant: mgr inż. Anna Mrzygłód	Podpis:	Nr uprawnień: POM/0227/PWOS/13	Podpis:
Sprawdzający: mgr inż. Paweł Bieschke	Podpis:	Specjalność: Sanitarna	Podpis:
Data: 09.2014	Branża: SANITARNA	Skala: 1:500	Rysunek: 2.1

RYSUNEK 2.1b