MAPA DO CELÓW PROJEKTOWYCH

Oznaczenie kancelaryjne zgłoszenia pracy geodezyjnej		6640.2202.2016
Miejscowość		SŁUPNO, SIERAKÓW, CEGIELNIA
Jednostka ewidencyjna	identyfikator	143409_5
	nazwa	Radzymin
Obręb ewidencyjny	identyfikator	0017, 0018, 003
	nazwa	Sieraków, Słupno, Cegielnia
Ulica		Żeromskiego, Sienkiewicza, Szkolna, Polna
Nr działki ewidencyjnej		
Skala mapy		1:500 Arkusz .....
Sekcja		7.177.21.10.4.4, 7.177.21.15.2.2, 7.177.22.11.1.1-4, 7.177.22.11.2.3, 7.177.22.11.4.1-2-4, 7.177.22.12.1.4, 7.177.22.12.2.3, 7.177.22.12.3.1-3, 7.177.22.17.1.1-3-4, 7.177.22.17.3.2-4, 7.177.22.22.1.2, 7.177.22.22.2.1-3
Nazwa układu współrzędnych	prostokątnych płaskich	PL-2000/7
	wysokości	Kronsztadt 86
Oznaczenie granic obszaru aktualizacji		

UWAGA:
Nie przeprowadzano badania ksiąg wieczystych i nie wyklucza się istnienia służebności gruntowych w granicach projektowanej inwestycji

UWAGA:
Niniejsza mapa nie może służyć do projektowania budynków w odległości mniejszej niż 4,0m od granic nieruchomości.

UWAGA:
Nie wyklucza się istnienia w terenie innych niewykazanych na niniejszej mapie urządzeń podziemnych, które nie były zgłoszone do inwentaryzacji powykonawczej.

GEOTRONIKA
Manusz Wilamowski
ul Mickiewicza 21/23 NIP. 569-157-67-44
10-508 Olsztyn REGON.280193306
tel +48 604 176 605 biuro@geotronika.pl

GEODETA UPRAWNIONY
inż. Paweł Pikus
nr upr. 19180
.....10.06.2016.....
imię i nazwisko, nr uprawnień oraz data i podpis geodety uprawnionego który opracował mapę

Oznaczenia:

- projektowana sieć kanalizacji sanitarnej graw.
- projektowane przyłącze kanalizacji sanitarnej wg odrębnego opracowania
- projektowana sieć kanalizacji sanitarnej tłocznej
- projektowany sięgacz sieci wodociągowej
- projektowane przyłącze kablowe nN
- projektowana studzienka 425 kanalizacji sanitarnej wg odrębnego opracowania
- projektowana studnia kanalizacji sanitarnej
- projektowana studnia czyszczakowa 1200 kanalizacji sanitarnej tłocznej
- projektowana zasuwa sieci wodociągowej
- istniejące szambo przeznaczone do likwidacji
- projektowane złącze kablowe nN
- komora przeciskowa - roboty bezwykopowe
- przecisk - roboty bezwykopowe
- wykop pod przewiert - roboty bezwykopowe
- przewiert - roboty bezwykopowe
- proj. rura osłonowa na kan. san.

GMINA RADZYMIN
Pl. T. Kościuszki 2
05-250 Radzymin
REGON 013269700
NIP 1251223745
Wg. wpisu daty ...
18.01.17
z up. Burmistrza
... Kierownik Referatu Gospodarki Komunalnej, Mieszkaniowej i Utrzymania Dróg

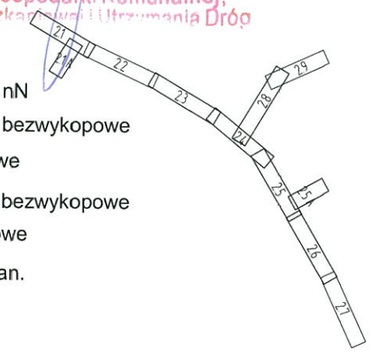

Za zgodność z oryginałem mapy do celów projektowych w zakresie symboli, znaków, treści i skali

mgr inż. Mariusz Kowalski

upr. bud. do projektowania bez ograniczeń w zakresie sieci i instal. sanit., gaz., wentylacyjnych nr POM/0242/POOS/09

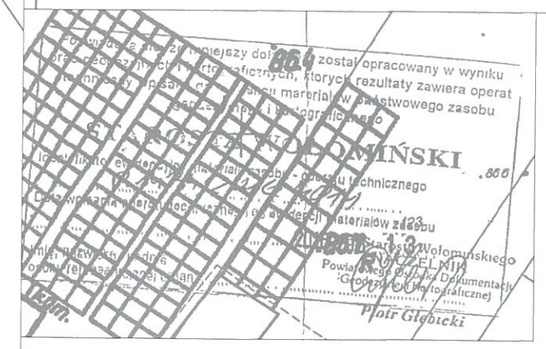

BIURO PROJEKTÓW Highway

Highway Biuro Projektów
80-180 Gdańsk, ul. Jeleniogórska 18/14
tel./fax. 58 710 05 93
biuro@highwaybp.pl www.highwaybp.pl

Zamawiający: Przedsiebiorstwo Wodociągow i Kanalizacji Sp. z o.o. ul.Komunalna 2, 05-250 Radzymin

Nazwa projektu: Projekt kanalizacji sanitarnej oraz odejść wodociągowych w drodze powiatowej Słupno-Sieraków na odcinku od DK S-8 do granicy powiatu z włączeniem do kanału w ul.Sikorskiego

Stadium: PROJEKT BUDOWLANY

Tytuł rysunku: Projekt zagospodarowanie terenu

Projektant:	mgr inż. Mariusz Kowalski	Specjalność: Sanitarna Nr uprawnień: POM/0242/POOS/09	Podpis:
Opracował:	mgr inż. Agnieszka Ojdowska		Podpis:
Sprawdzający:	mgr inż. Anna Mrzygłód	Specjalność: sanitarna Nr uprawnień: POM/0227/PWOS/13	Podpis:
Projektant:	mgr inż.Marcin Waszczuk	Specjalność: Elektryczna Nr uprawnień: MAZ/0554/PWOE/14	Podpis:
Sprawdzający:	mgr inż. Bartlomiej Harwas	Specjalność: Elektryczna Nr uprawnień: MAZ/0419/POOE/05	Podpis:

Data:	Branża:	Skala:	Rysunek:
grudzień 2016	SANITARNA ELEKTRYCZNA	1:500	S_2.3

N
S173 89.00 87.29
S172 89.00 86.82
S169 88.41 86.90
ZŁ37 88.40 86.99
S170 88.60 86.86
S168 88.46 66.50 85.70
S174 88.90 86.02
S167 88.55 86.83
ZŁ41 88.78 87.32
ZŁ36 88.55 86.99
S159 88.52 83.56
Tr68 88.66 83.54
Zpk49 88.70 86.79
S162 88.70 84.28
Tr98 88.67 84.18
St4
Zpk50 88.83 85.61
Zpk51 88.93 87.20
S163 88.82 85.85 84.45
Zpk52 88.97 85.98
Zpk54 89.00 87.26
ZŁ76 89.00 87.27
S428 89.00 87.27
S429 89.09 87.43
Sr2 88.92 87.12
ZŁ16
ZŁ15
ZŁ14
ZŁ13
ZŁ11
ZŁ12
ZŁ10
ZŁ9
ZŁ8
ZŁ17
Tr140 88.95 87.03
S166 88.92 88.33
Zpk55 88.90 87.05
ZŁ75 88.90 87.37
S164 88.87
S165 88.95 86.07
Zpk53 88.87 87.06
Tr101 88.94 86.12
Tr100 88.76 84.35
Tr99 88.72 84.32
ZŁ38 88.78 87.39
Tr102 88.93 86.16
S175 89.05 87.09
ZŁ40 89.05 87.59
S176 89.05 87.38
ZŁ39 89.05 87.41
S161 88.59 84.07
Zpk47 88.70 85.37
Zpk48 88.70 84.30
S174 88.80 87.11
S160 88.50 83.89
Zpk45 88.60 86.31
Tr97 88.51 83.71
Zpk46 88.50 85.57
Przepompownia P-2
S141 88.55 83.43
Pp2
S158 88.18 86.86 85.46
ZŁ35 88.18 87.03
Tr96 88.18 83.77
S157 88.08 83.86
Zpk44 88.00 83.93
Mała j.z.
kologiczna
CZŚCIA
bud.

N
S197 88.60 86.56
S196 88.60 86.12
S147 88.58 84.12
Tr80 88.65 84.07
Zpk62 88.60 85.33
S192 88.88 85.74
S190 88.80 85.99
S145 88.78 83.93
Zpk61 88.87 85.42
S186 88.78 87.30
S187 88.78 87.51
S185 88.78 86.71 85.91
Tr76 88.80 83.90
S144 88.83 83.84
Zpk59 88.79 85.17
Tr74 88.85 83.81
Tr73 88.85 83.79
S143 88.86 83.74
Tr72 88.86 83.73
Tr71 88.79 83.64
Zpk56 88.80 85.65
S177 88.78 87.21
ZŁ41 88.78 87.32
Tr68 88.66 83.54
S180 88.78 85.40
Tr81
Tr79 88.74 84.01
S146 88.73 84.00
S195 88.70 86.76
Tr77 88.80 83.90
Zpk58 89.10 84.83
S184 88.90 85.45
Zpk57 88.90 84.93
Tr70 88.75 83.59
S142 88.67 83.56
Tr69 88.67 83.55
S182 88.80 87.09
S181 88.80 86.80 85.60
S189 89.00 86.80
Tr75 88.84 83.83
ZŁ42 89.00 87.31
Zpk60 89.00 84.88
S191 88.80 86.95
S188 89.13 86.81
S183 89.00 87.17
S193 88.67 86.38 85.78
S194 88.68 87.19
Tr78 88.79 83.91
S178 88.70 86.78 85.68
S179 88.80 87.26
Tr96 88.18 83.77
S157 88.08 83.86
Zpk44 88.00 83.93
Zeromskiego
Ekologiczna

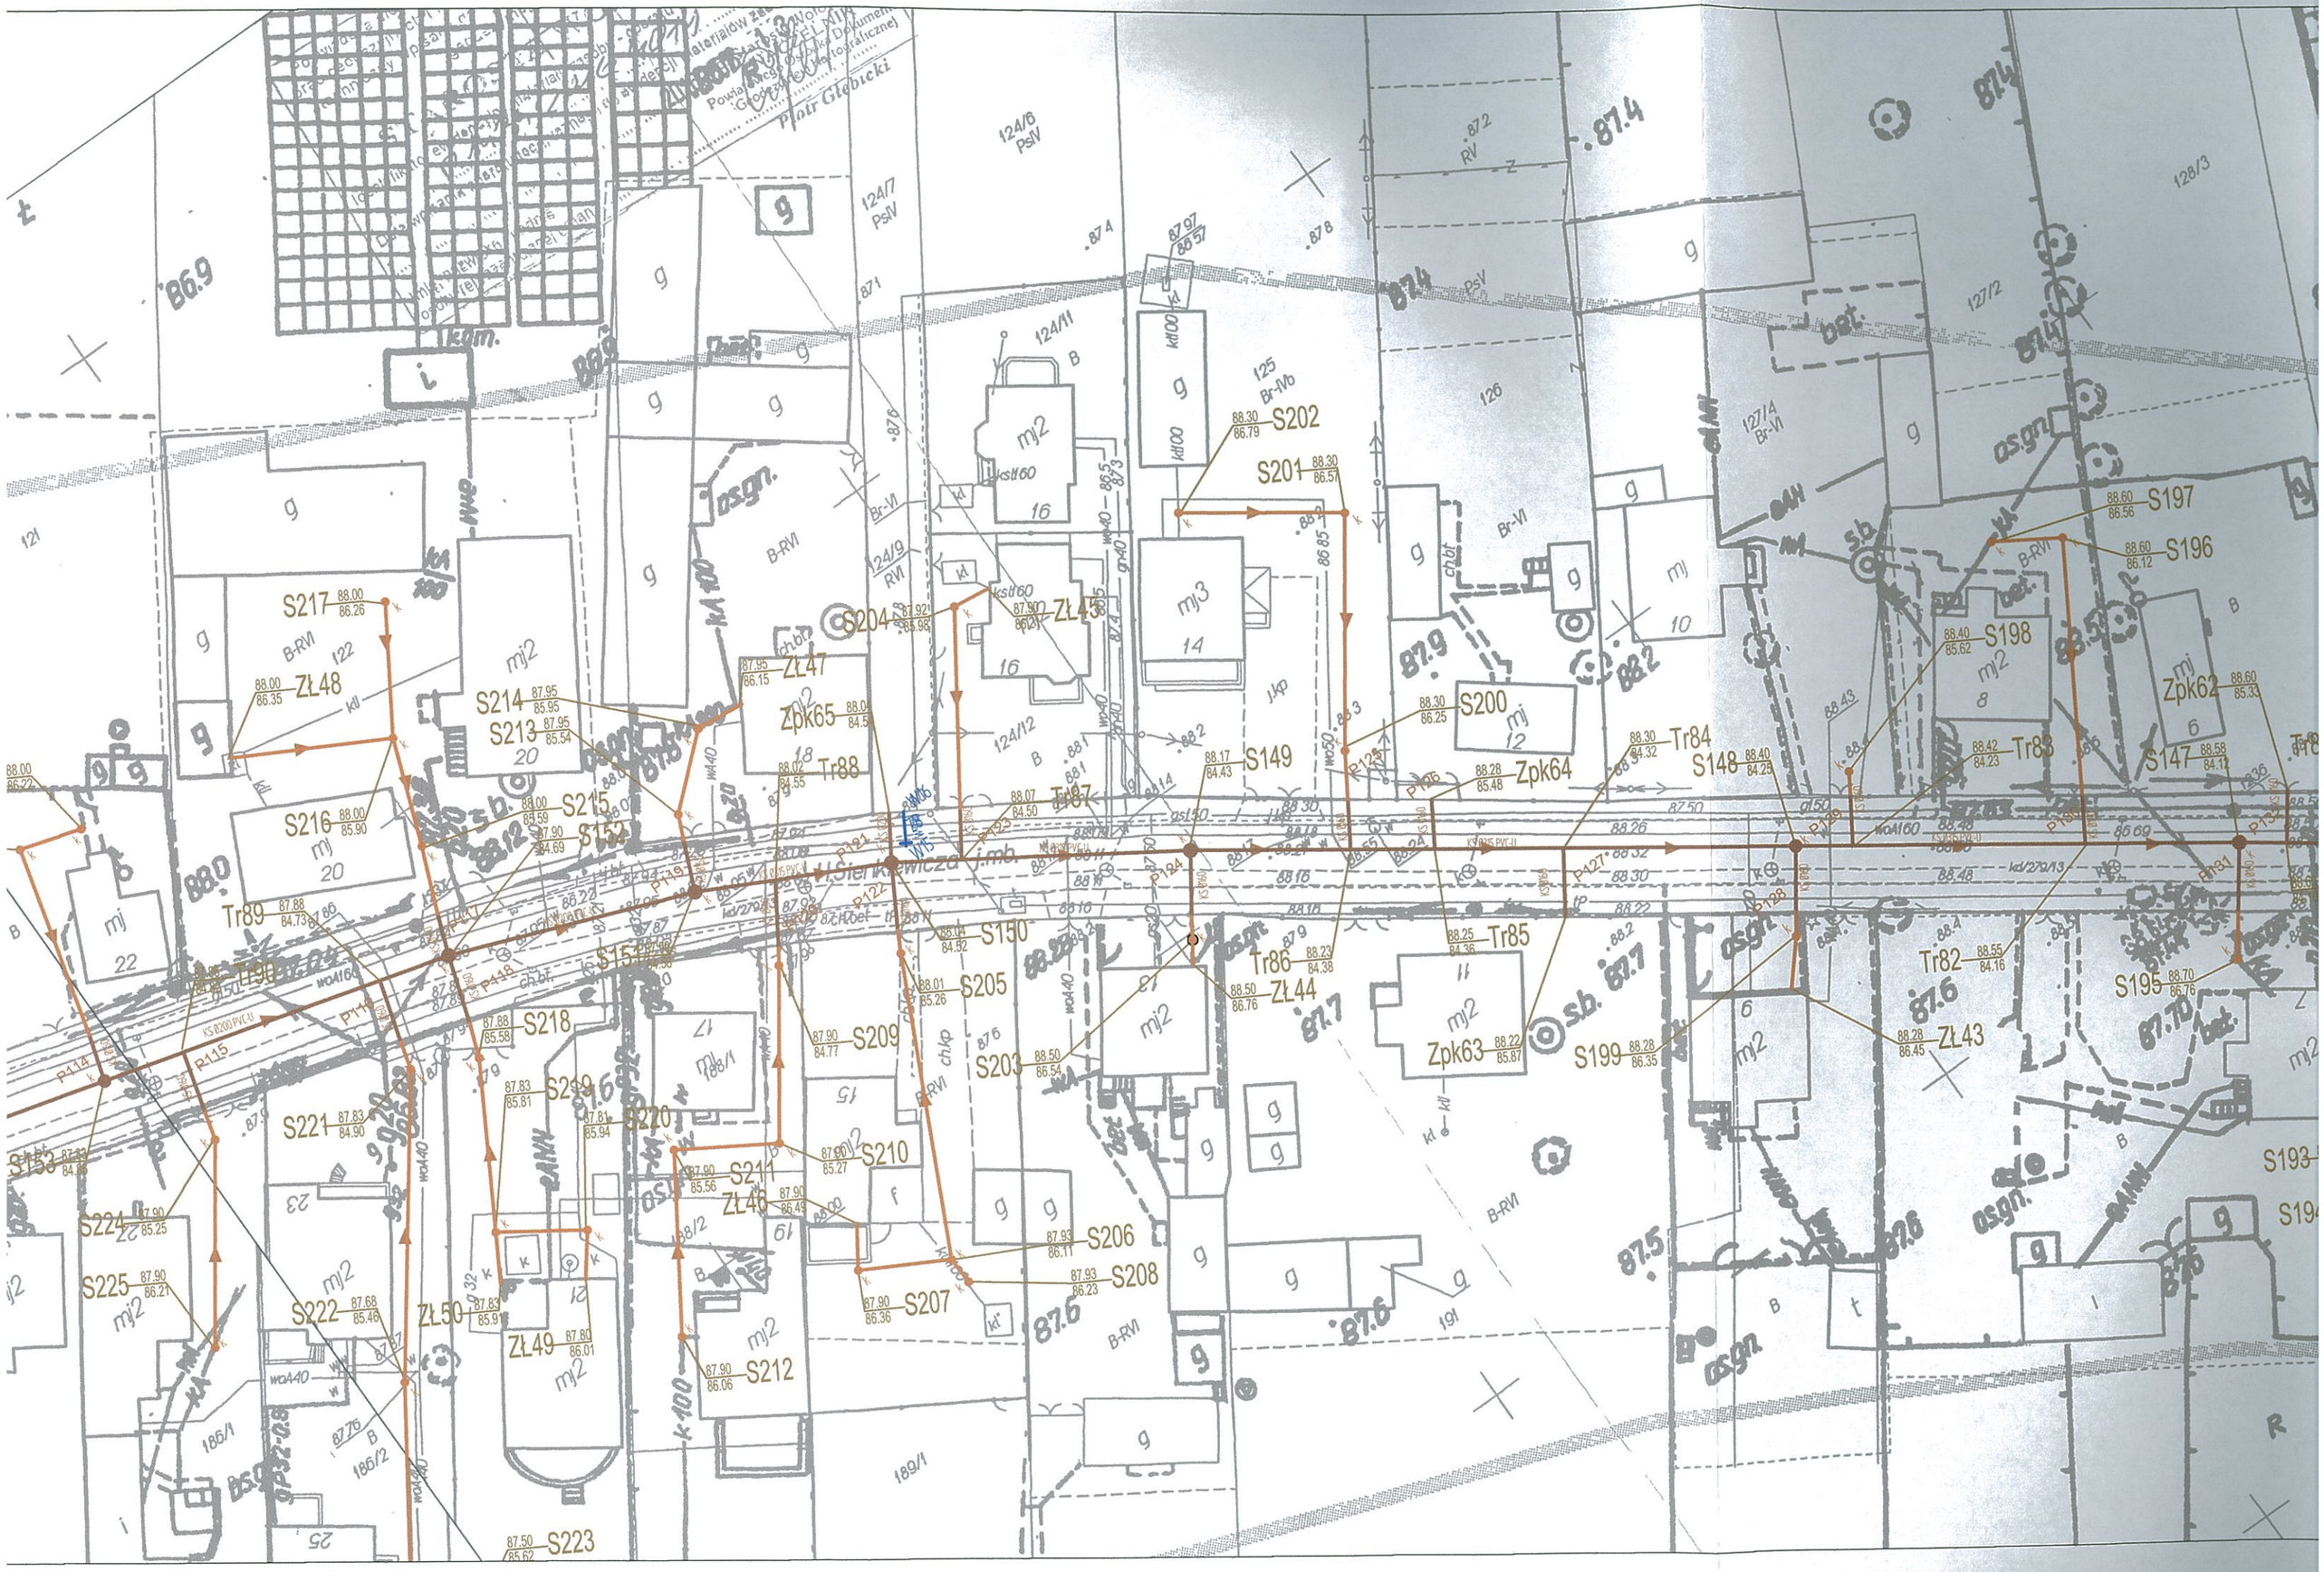
Powiat Kędzierzyńsko-Kozielski
Geodezja i Kartografia
Piotr Głębicki
ul. Sienkiewicza
S217 88.00 86.26
ZŁ48 88.00 86.35
S214 87.95 85.95
S213 87.95 85.54
ZŁ47 87.95 86.15
Zpk65 88.02 84.55
Tr88 88.02 84.55
S204 87.92 85.98
ZŁ45 87.90 86.21
S216 88.00 85.90
S215 88.00 85.59
S152 87.90 84.69
Tr89 87.88 84.73
S151
S150
S205 88.01 85.26
S209 87.90 84.77
S203 88.50 86.54
S218 87.88 85.58
S219 87.83 85.81
S220 87.81 85.94
S221 87.83 84.90
S153
S224 87.90 85.25
S225 87.90 86.21
S222 87.68 85.46
ZŁ50 87.83 85.91
ZŁ49 87.80 86.01
S211 87.90 85.56
ZŁ46 87.90 86.49
S210 87.90 85.27
S206 87.93 86.11
S208 87.93 86.23
S207 87.90 86.36
S212 87.90 86.06
S223 87.50 85.62
S149
Tr87 88.07 84.50
S202 88.30 86.79
S201 88.30 86.57
S200 88.30 86.25
Zpk64 88.28 85.48
Tr86 88.23 84.38
ZŁ44
Tr85 88.25 84.36
Zpk63 88.22 85.87
S199 88.28 86.35
Tr84 88.30 84.32
S148 88.40 84.29
S197 88.60 86.56
S196 88.60 86.12
S198 88.40 85.62
Tr83 88.42 84.23
Zpk62 88.60 85.33
S147 88.58 84.11
Tr82 88.55 84.16
ZŁ43 88.28 86.45
S195 88.70 86.76
S193