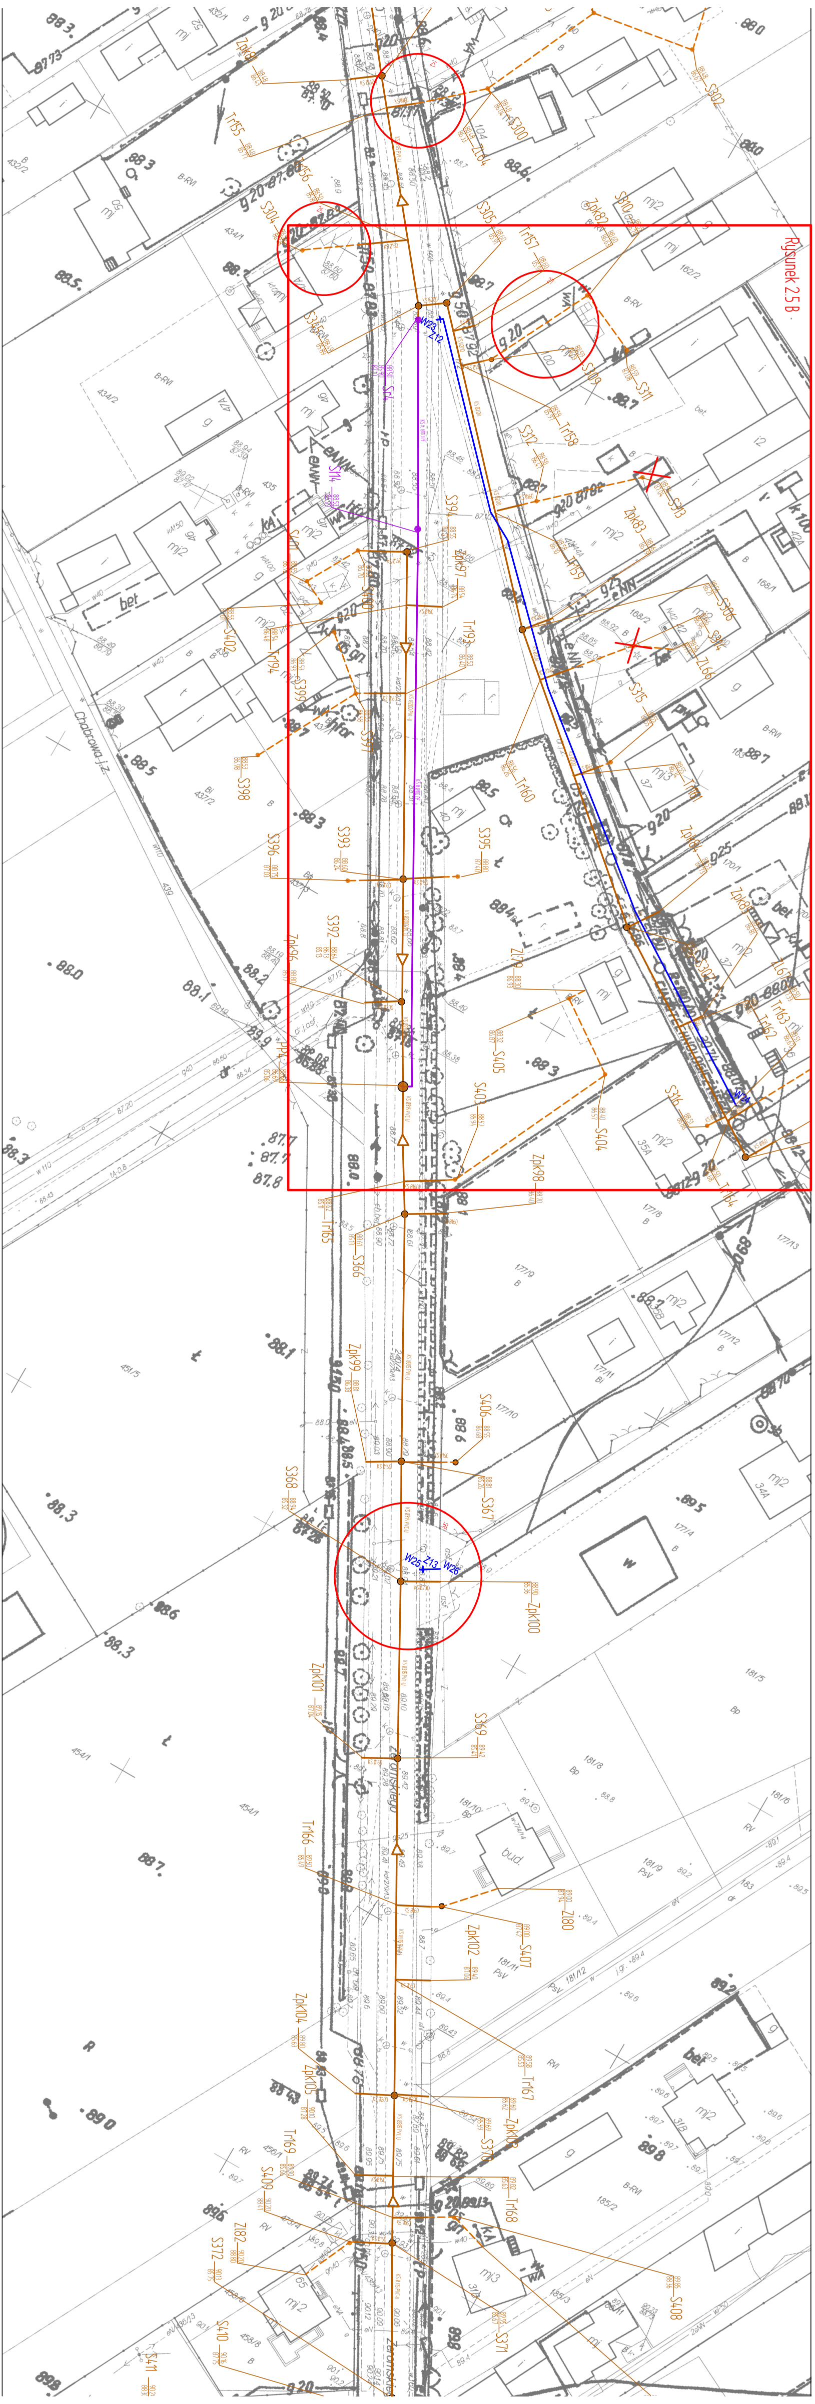
Rysunek 2.5 B
Chabrowa 1 Z
S398
S396
S393
S395
S392
Trf60
Trf57
Trf58
S366
S367
S368
S369
S405
S406
S407
S408
S409
S410
S411
S371
S372
Trf65
Trf67
Trf68
Trf69
ZpK100
ZpK101
ZpK102
ZpK104
Z80
Z82