


Załącznik nr 1a - Zakres sieci w ramach Zadania 1 Kontraktu nr 6 cz. 2 -
 "Budowa sieci kanalizacyjnej i wodociągowej w Słupnie i Sierakowie - Żółty
 FIDIC" - arkusz 1

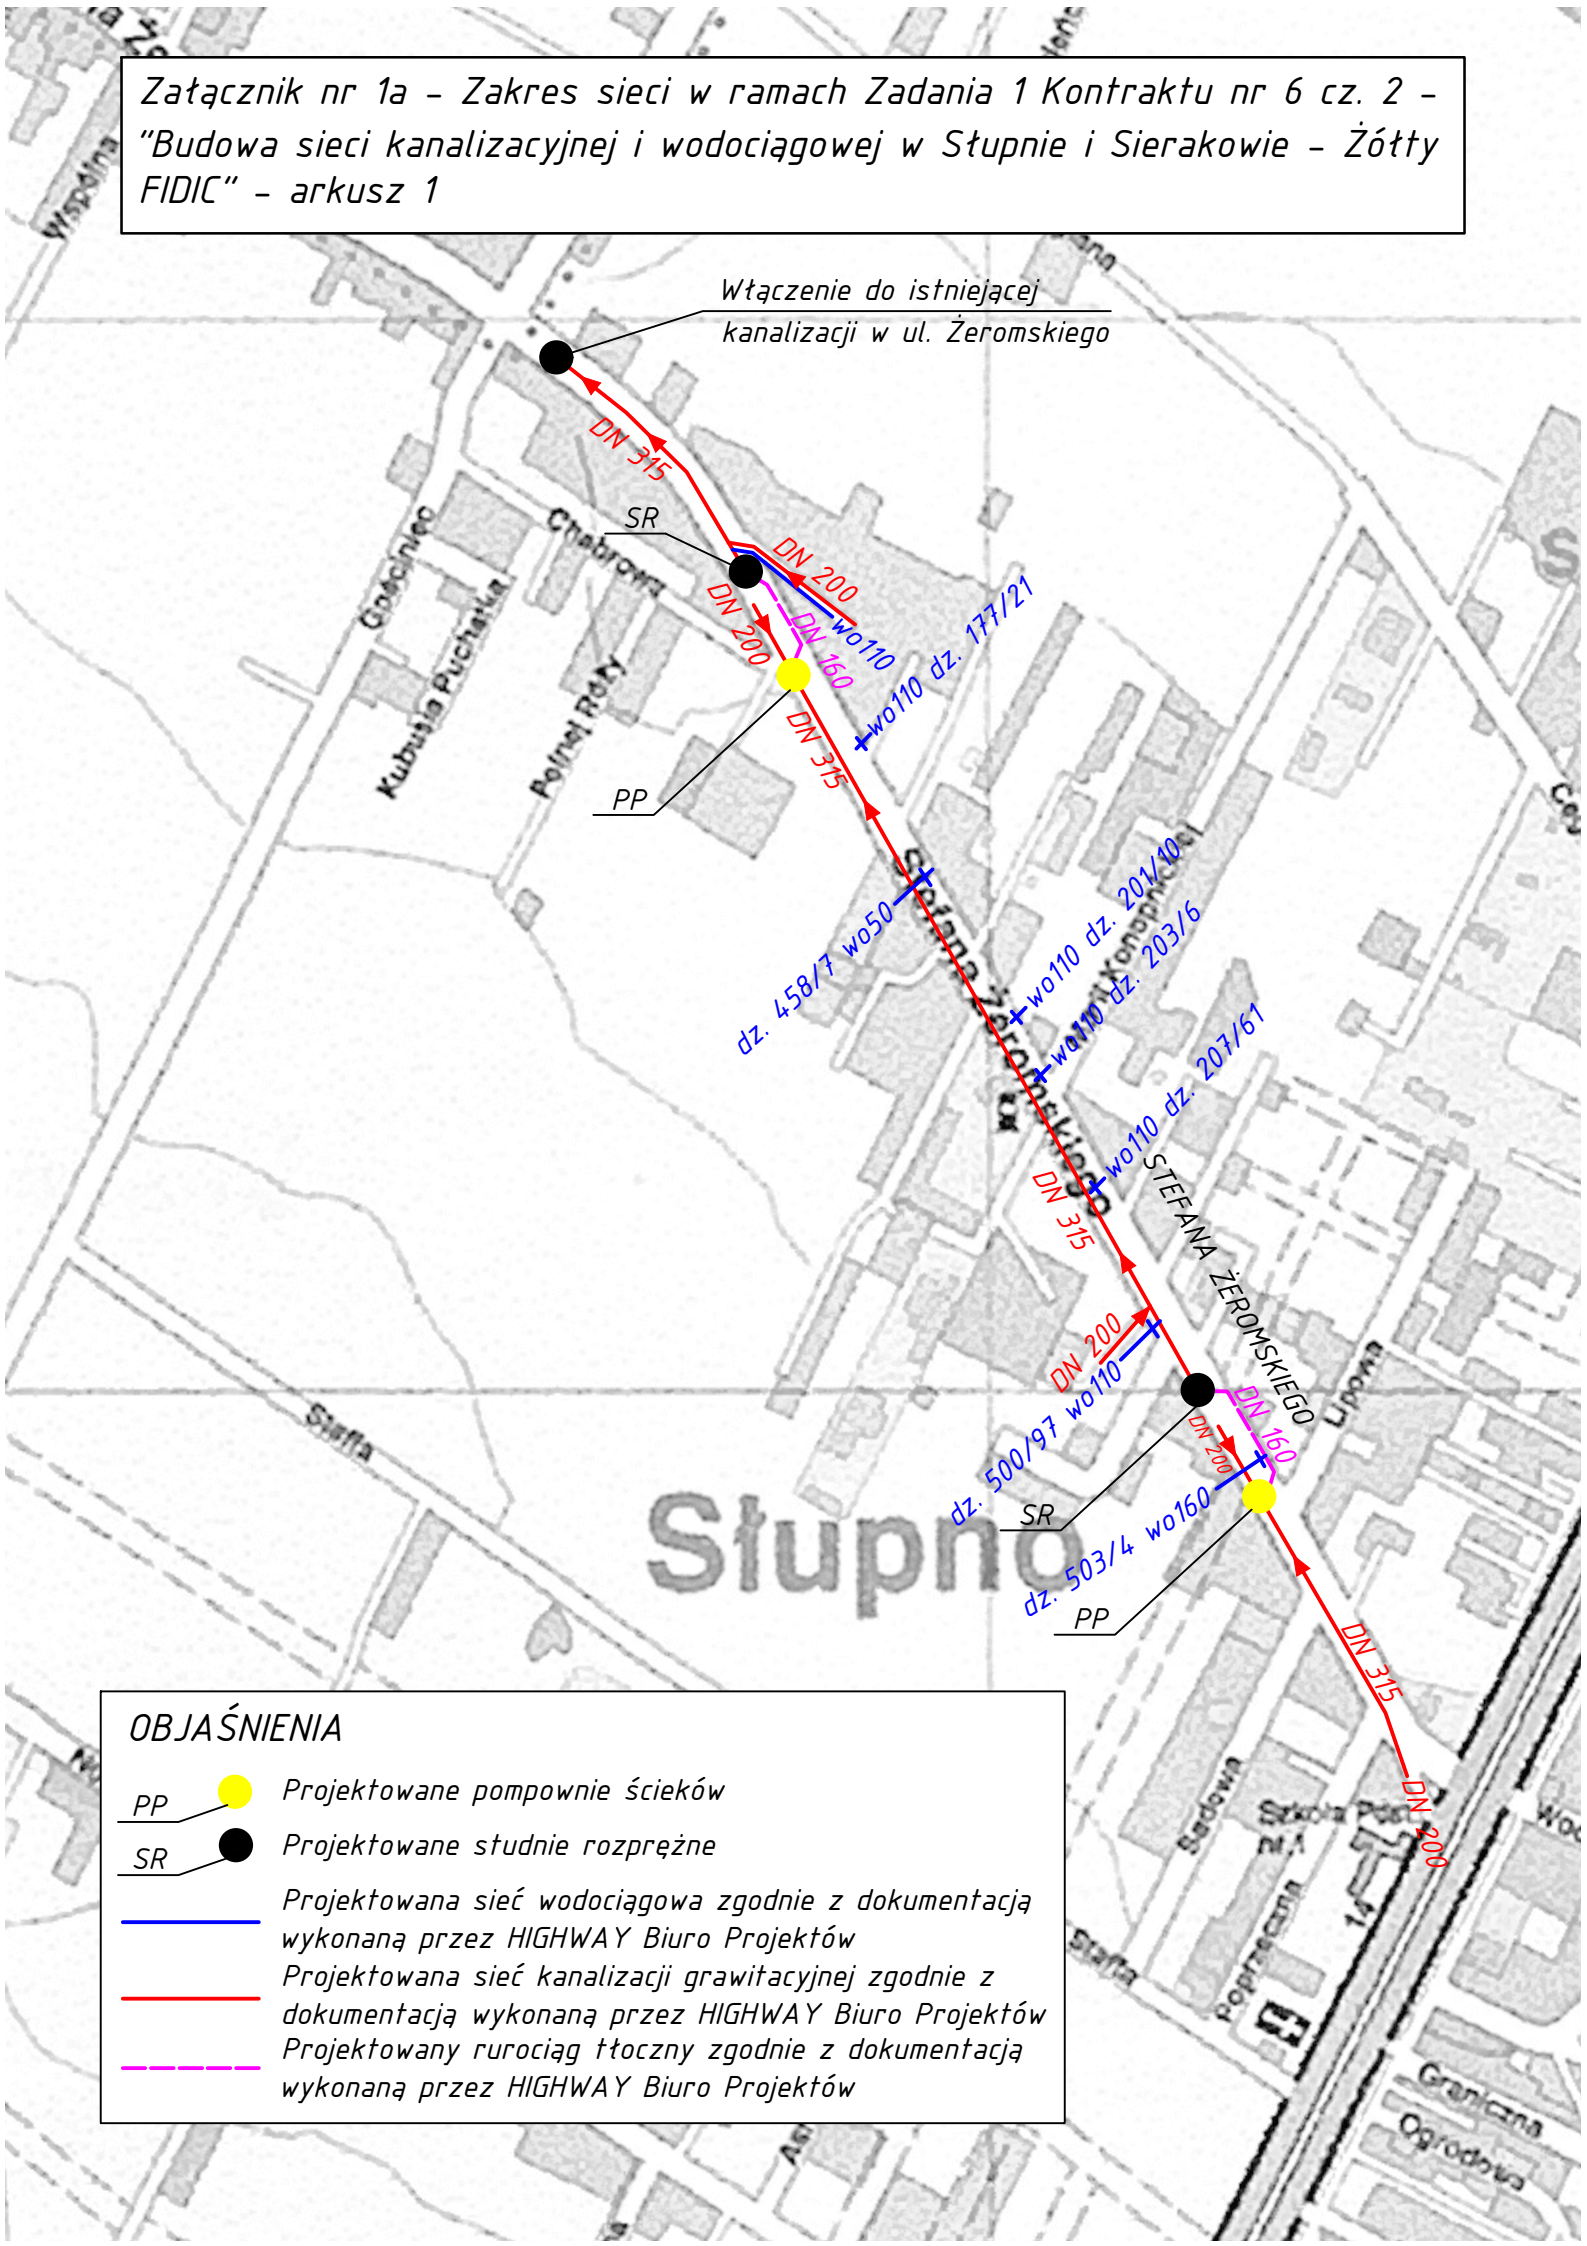

OBJAŚNIENIA

PP ● Projektowane pompownie ścieków

SR ● Projektowane studnie rozprężne

— Projektowana sieć wodociągowa zgodnie z dokumentacją wykonaną przez HIGHWAY Biuro Projektów

— Projektowana sieć kanalizacji grawitacyjnej zgodnie z dokumentacją wykonaną przez HIGHWAY Biuro Projektów

- - - Projektowany rurociąg tłoczny zgodnie z dokumentacją wykonaną przez HIGHWAY Biuro Projektów