







Narv

Załącznik nr 1a - Zakres sieci w ramach Zadania 1 Kontraktu nr 6 cz. 2 -  
"Budowa sieci kanalizacyjnej i wodociągowej w Słupnie i Sierakowie - Żółty  
FIDIC" - arkusz 2

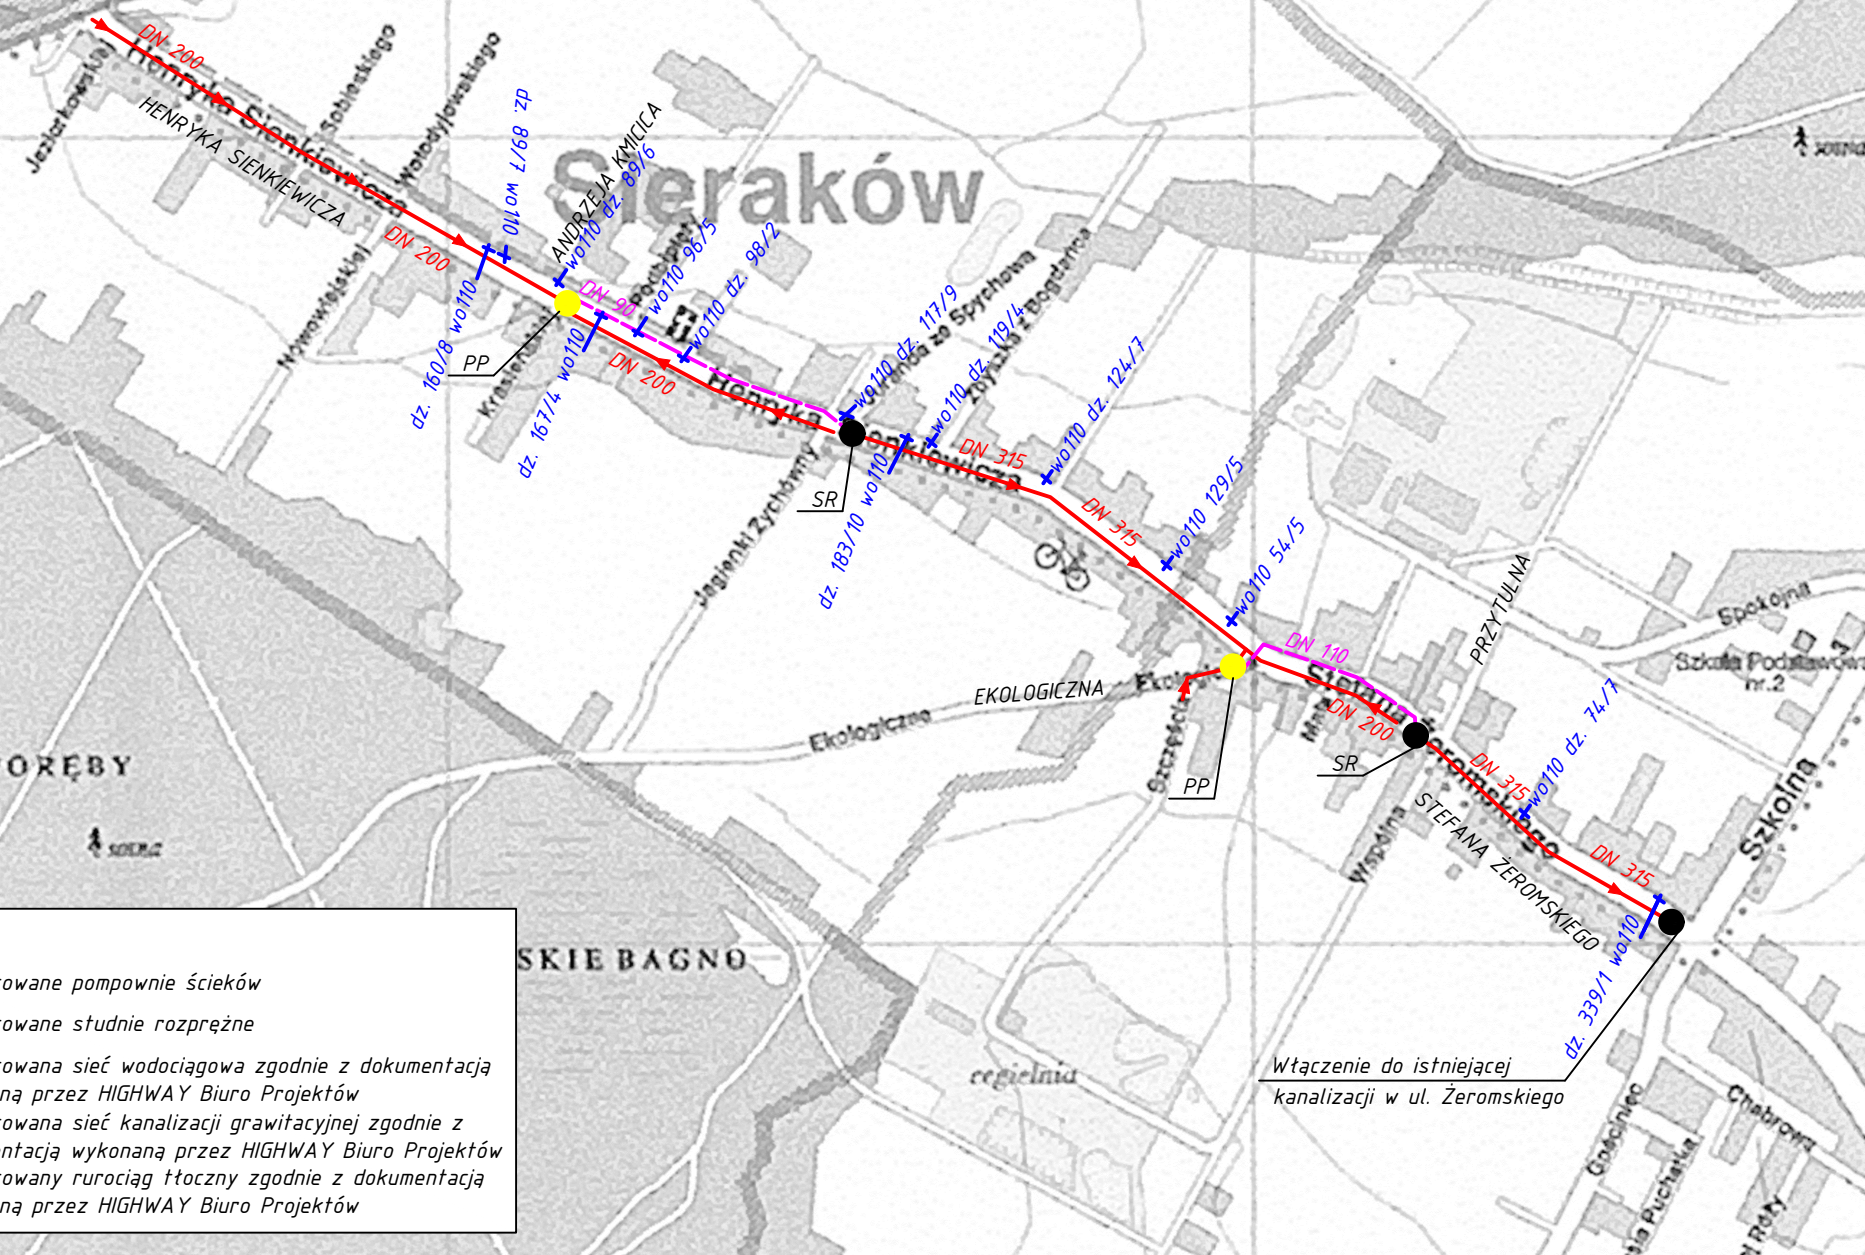

**OBJAŚNIENIA**

- PP  Projektowane pompownie ścieków
- SR  Projektowane studnie rozprężne
-  Projektowana sieć wodociągowa zgodnie z dokumentacją wykonaną przez HIGHWAY Biuro Projektów
-  Projektowana sieć kanalizacji grawitacyjnej zgodnie z dokumentacją wykonaną przez HIGHWAY Biuro Projektów
-  Projektowany rurociąg tłoczny zgodnie z dokumentacją wykonaną przez HIGHWAY Biuro Projektów

Włączenie do istniejącej kanalizacji w ul. Żeromskiego