


Załącznik nr 1b – Koncepcja sieci w ramach Zadania 2 Kontraktu nr 6 cz. 2 "Budowa sieci kanalizacyjnej i wodociągowej w Słupnie i Sierakowie – Żółty FIDIC" – arkusz 2

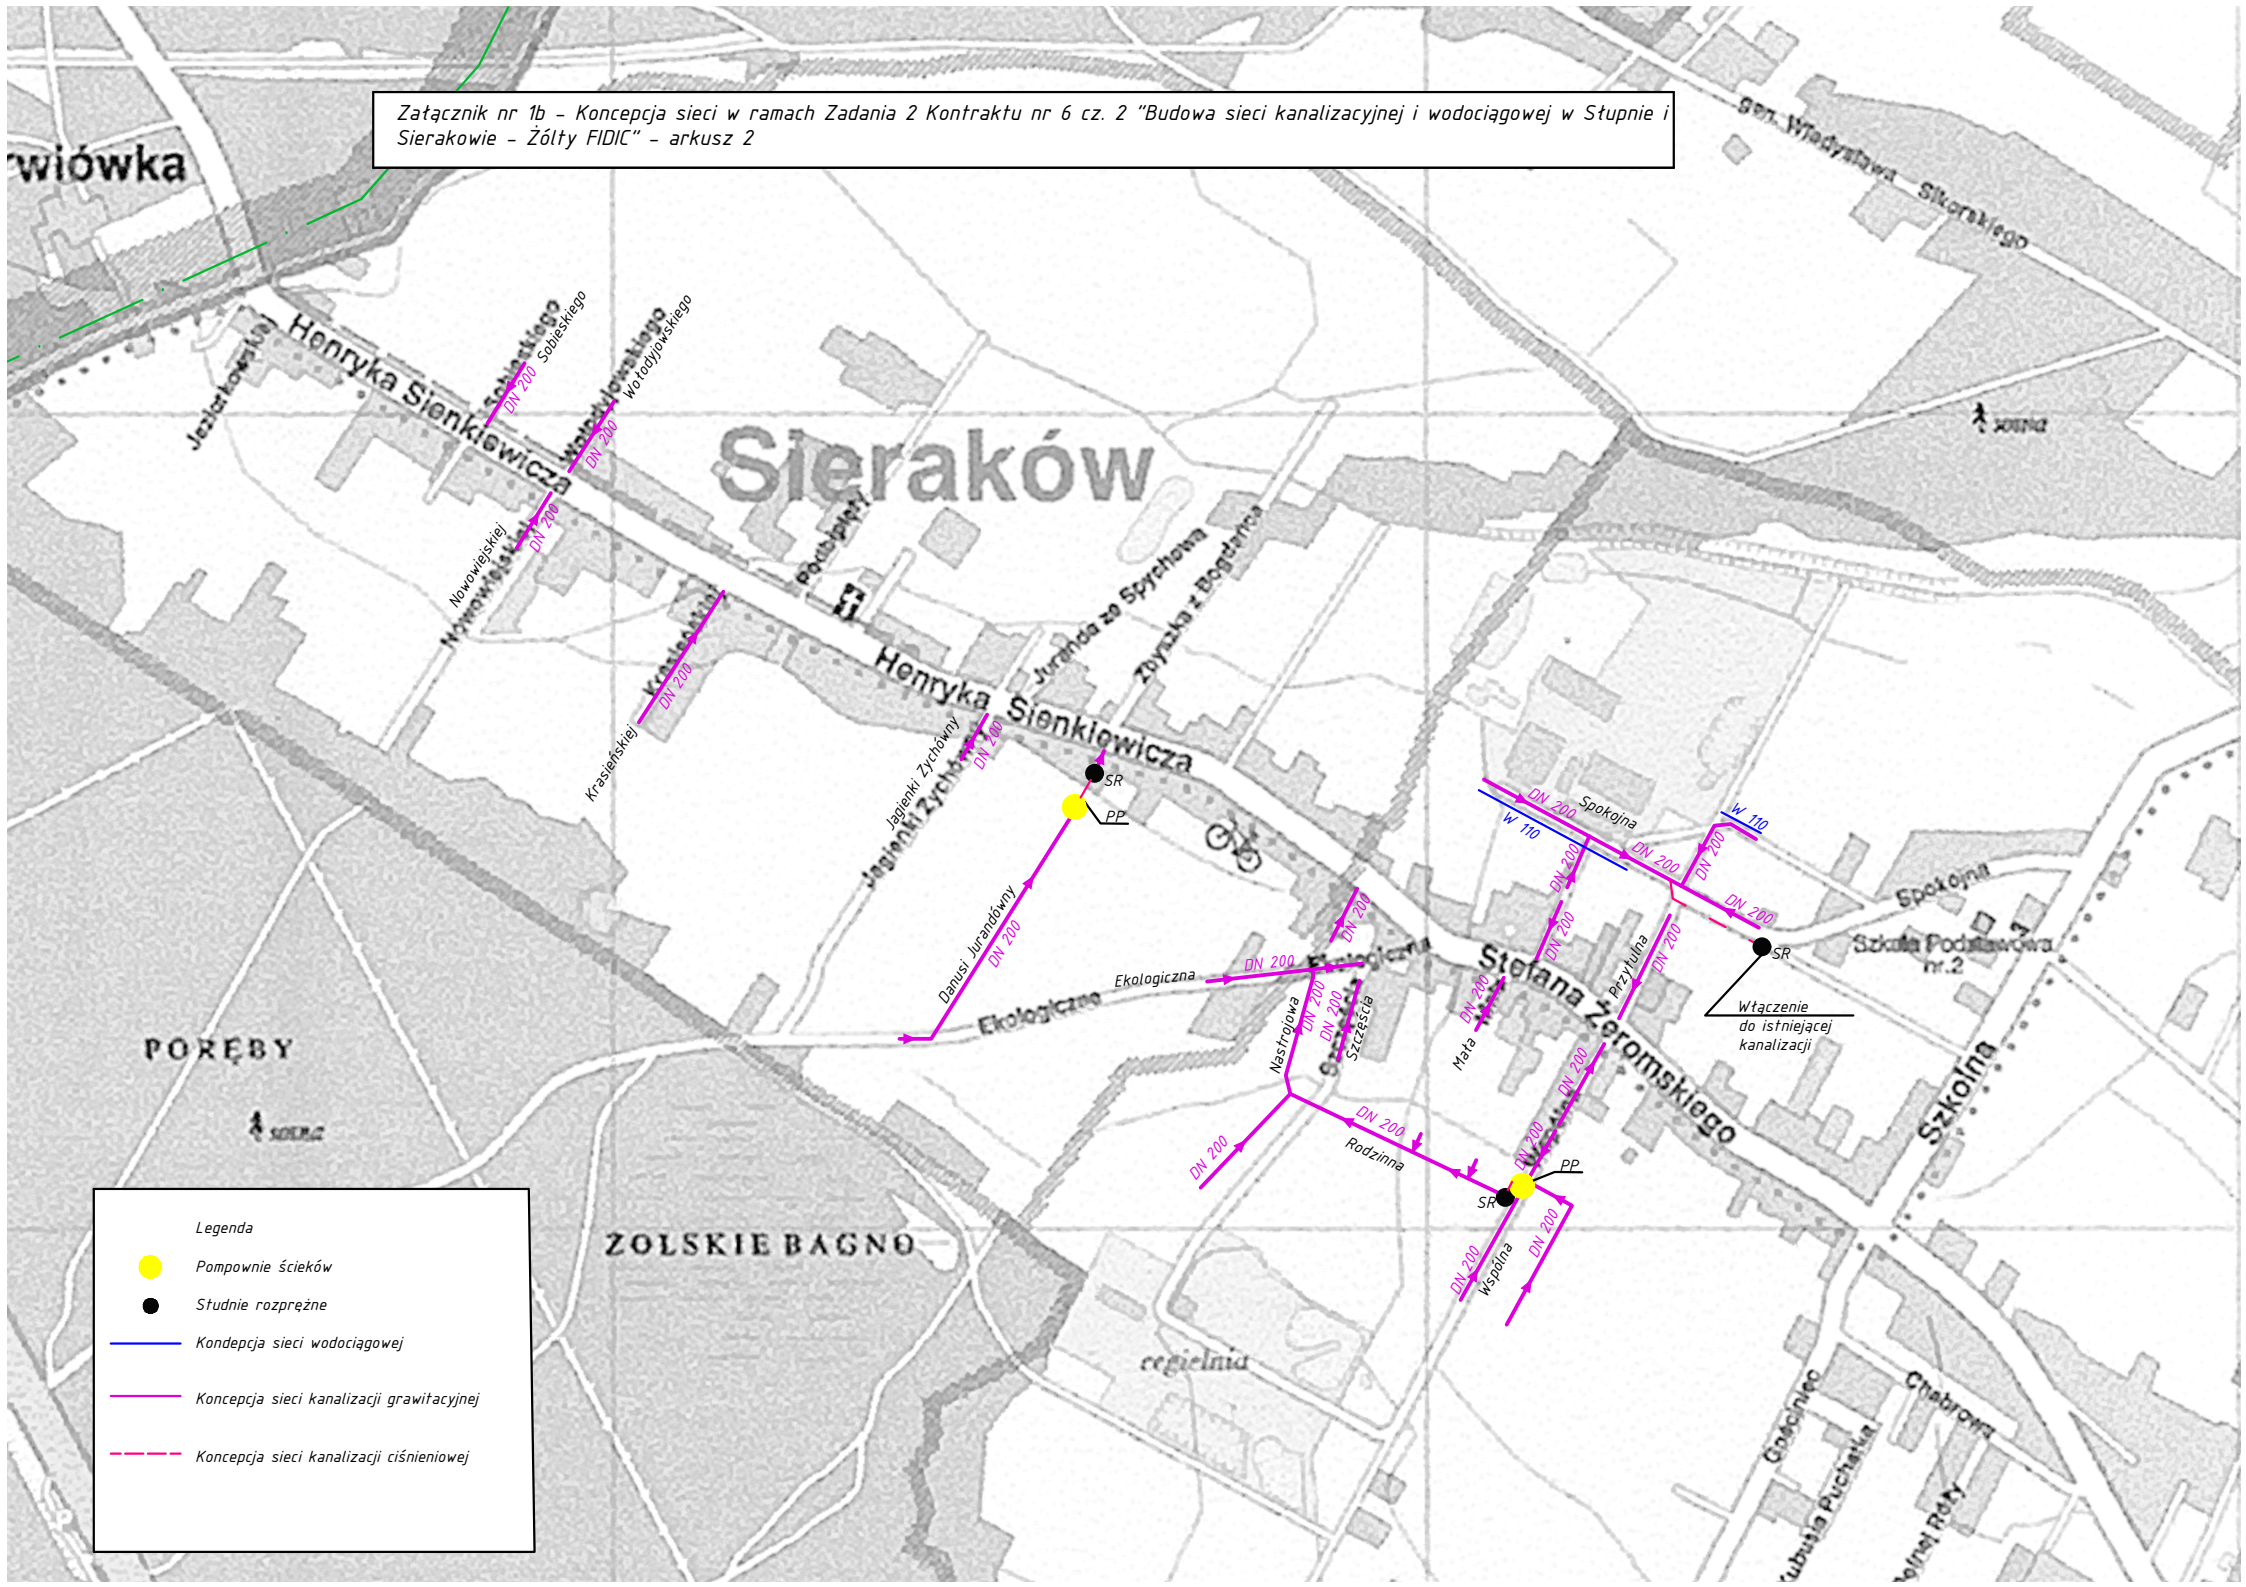

**Legenda**

- Pompownie ścieków
- Studnie rozprężne
- Koncepcja sieci wodociągowej
- Koncepcja sieci kanalizacji grawitacyjnej
- Koncepcja sieci kanalizacji ciśnieniowej