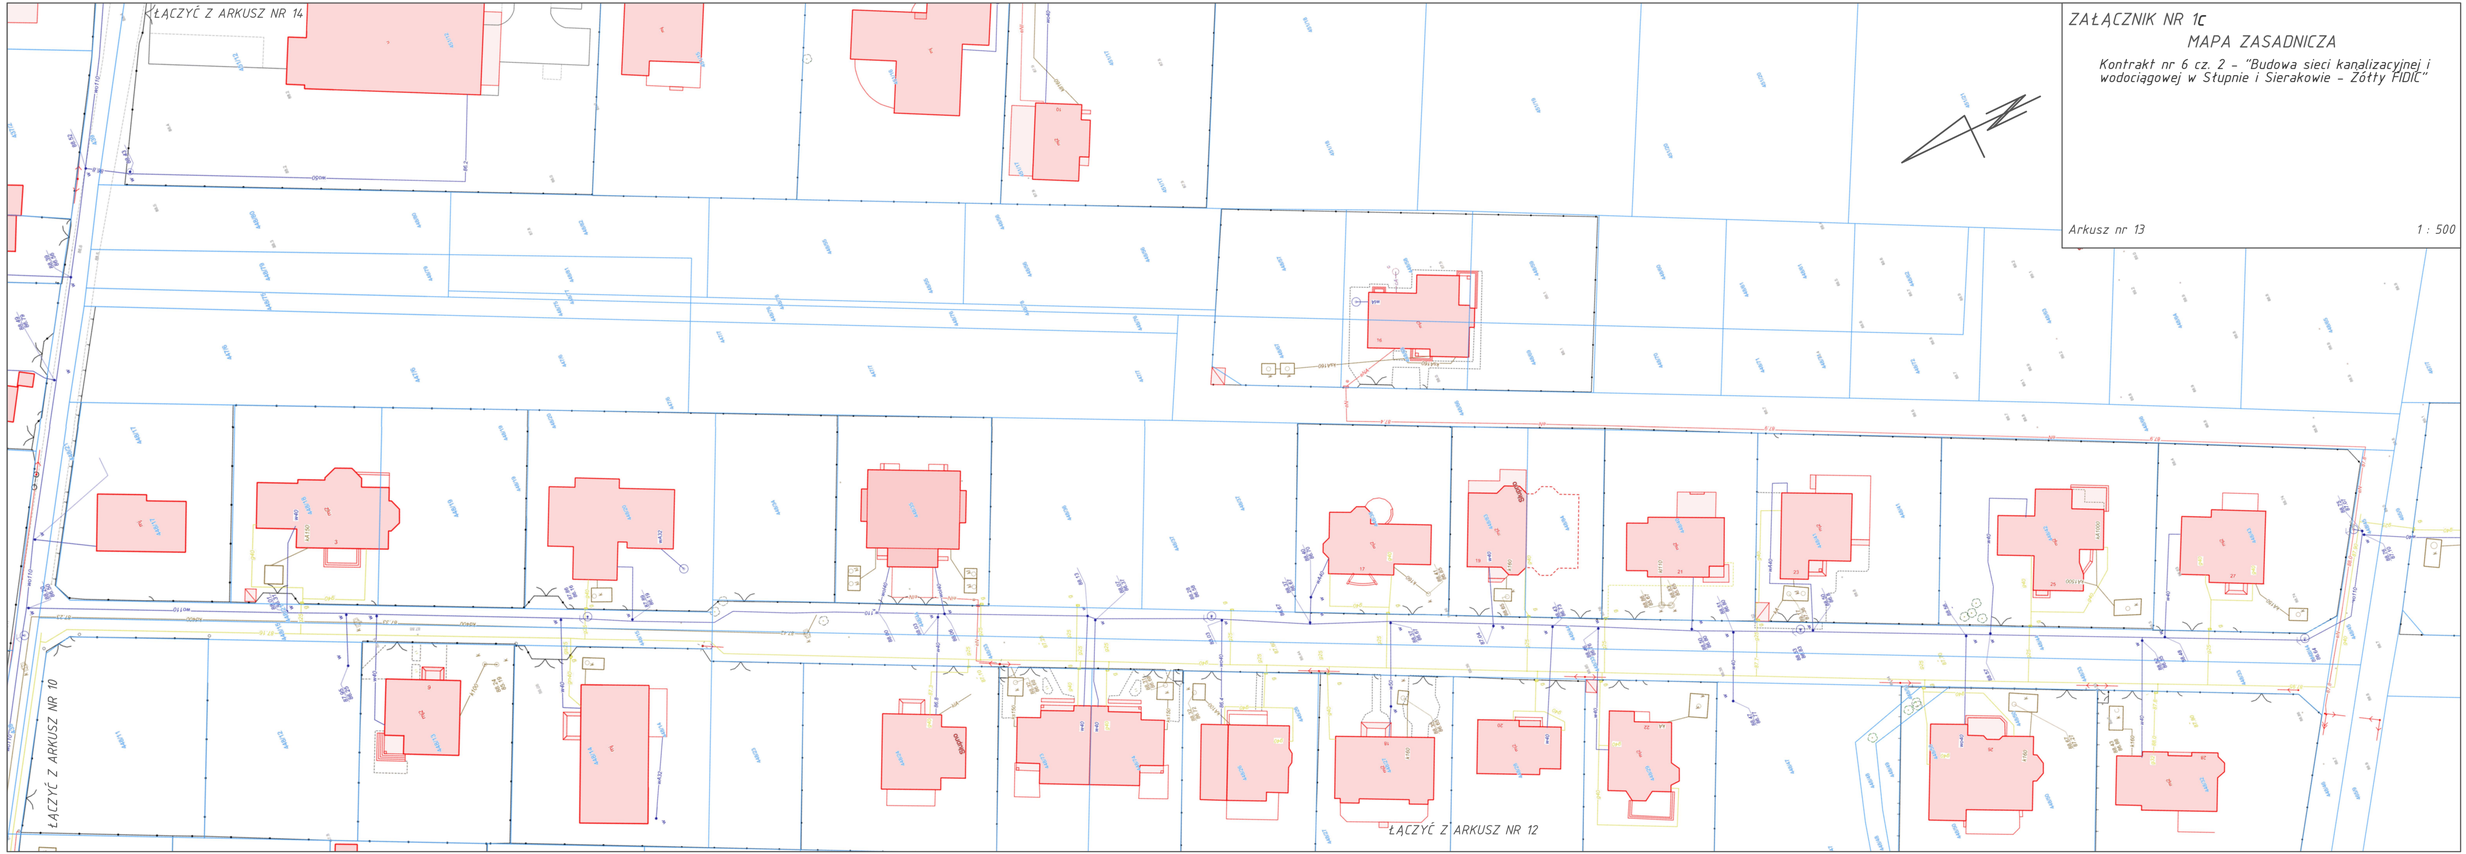

ZAŁĄCZNIK NR 1c

MAPA ZASADNICZA

Kontrakt nr 6 cz. 2 – "Budowa sieci kanalizacyjnej i wodociągowej w Słupnie i Sierakowie – Zółty FIDIC"

Arkusz nr 13

1 : 500