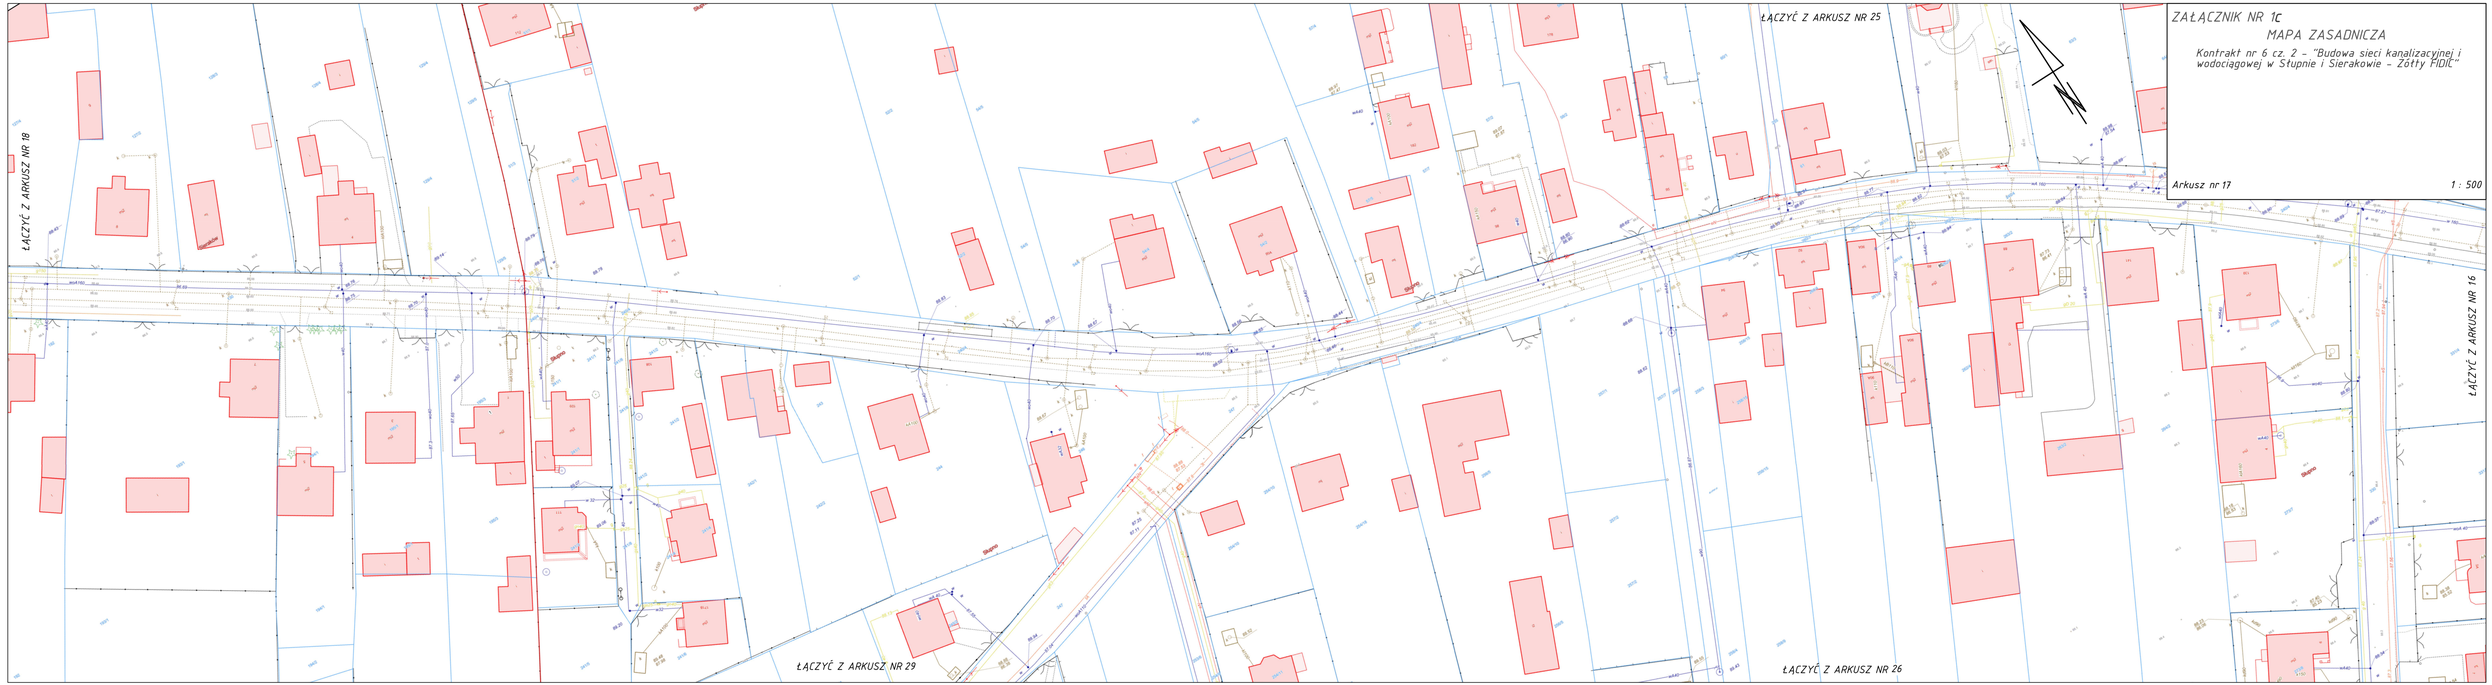

ZAŁĄCZNIK NR 1C

MAPA ZASADNICZA

Kontrakt nr 6 cz. 2 – "Budowa sieci kanalizacyjnej i wodociągowej w Słupnie i Sierakowie – Żółty FIDIL"

Arkusz nr 17

1 : 500