


Załącznik nr 1a- Zakres Kontraktu nr 5 - "Budowa sieci kanalizacyjnej i wodociągowej w Ciemnem - Żółty FIDIC"

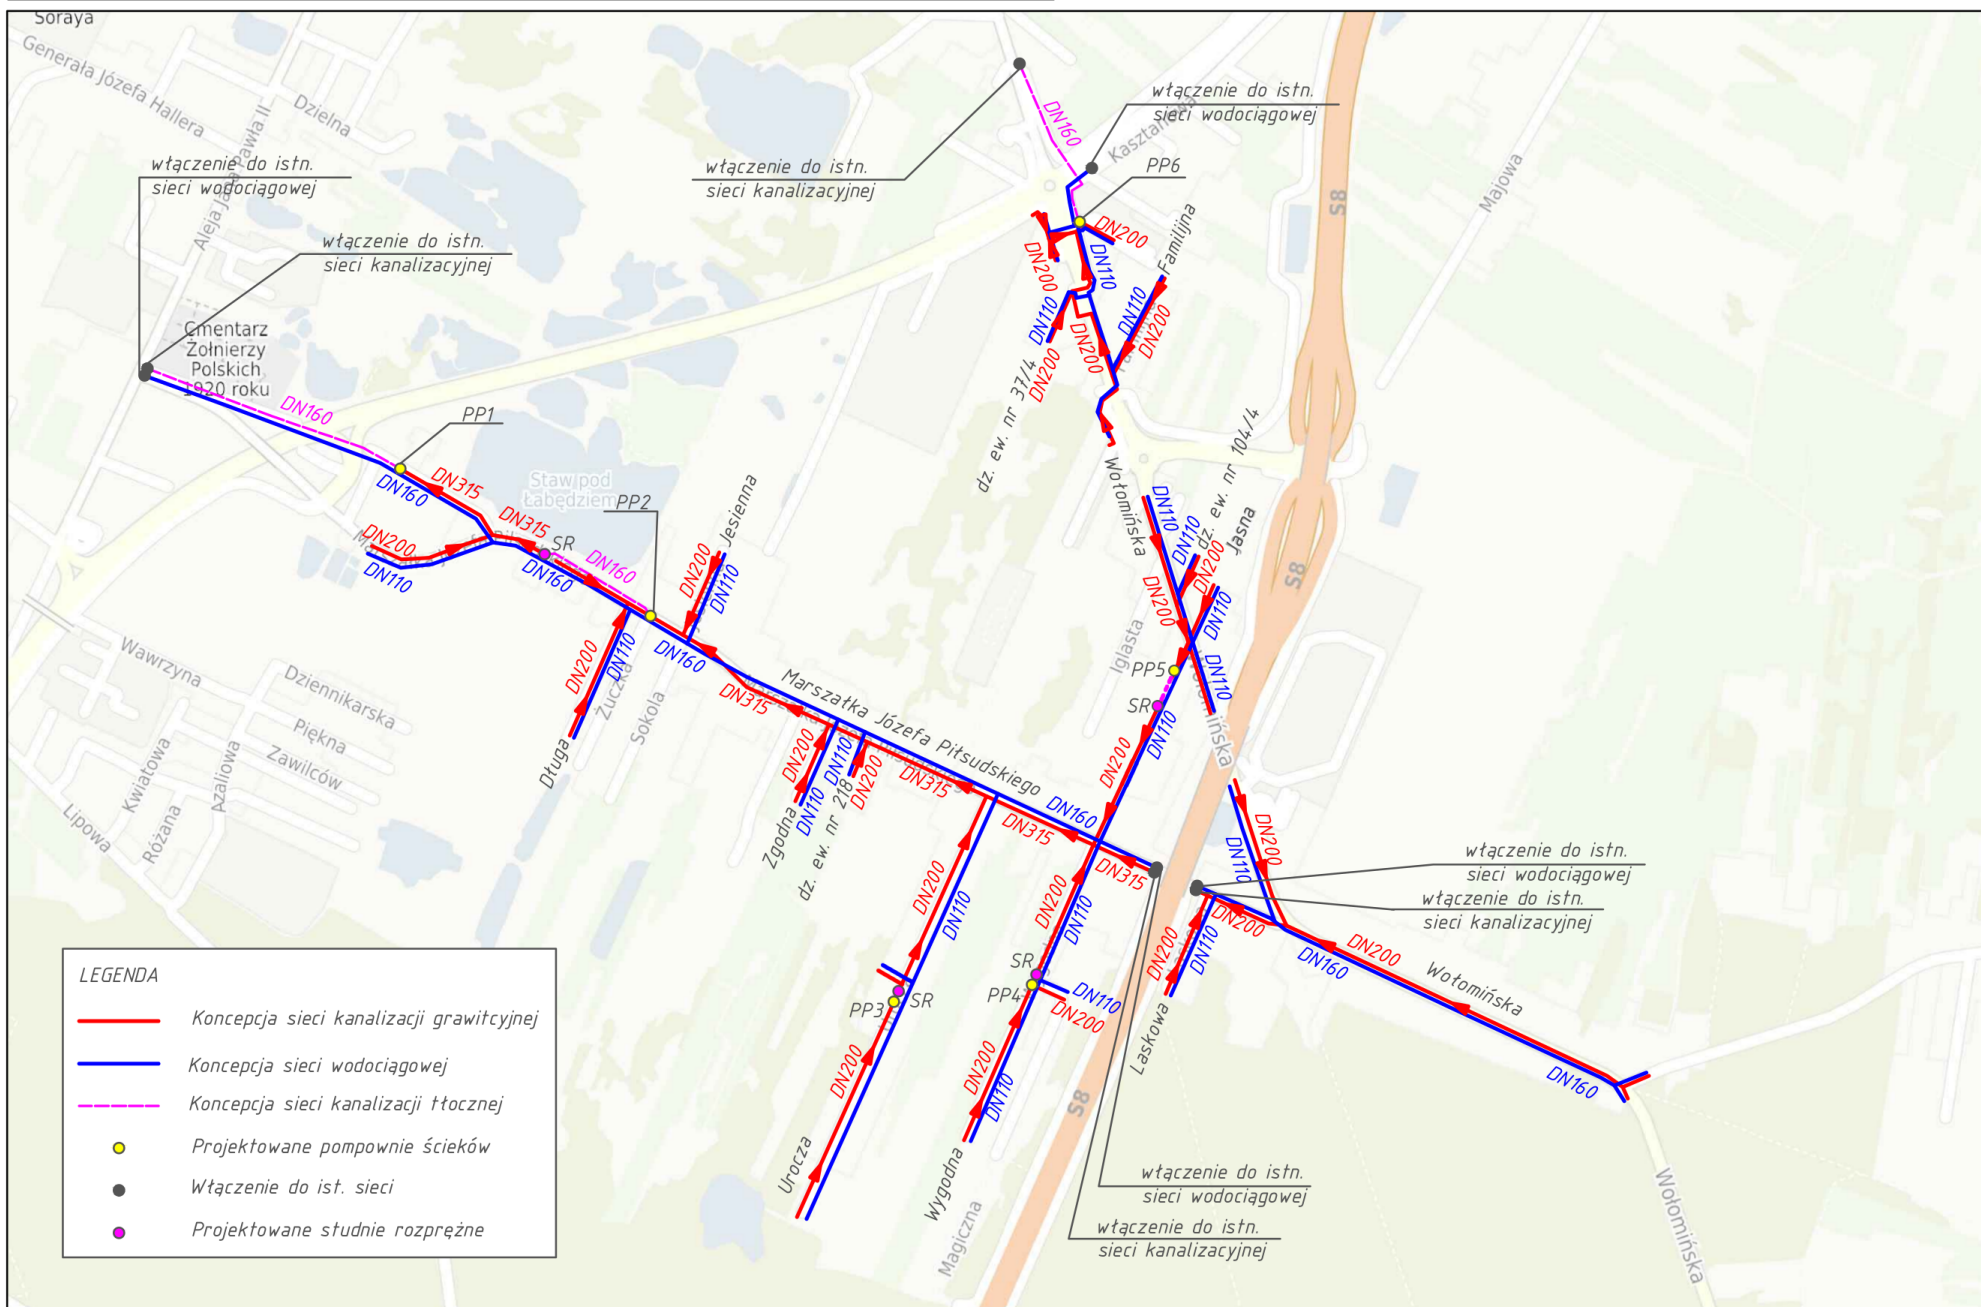

LEGENDA

	Koncepcja sieci kanalizacji grawitacyjnej
	Koncepcja sieci wodociągowej
	Koncepcja sieci kanalizacji tłocznej
	Projektowane pompownie ścieków
	Włączenie do ist. sieci
	Projektowane studnie rozprężne