


Radzymin, Cegielnia ul. Sikorskiego

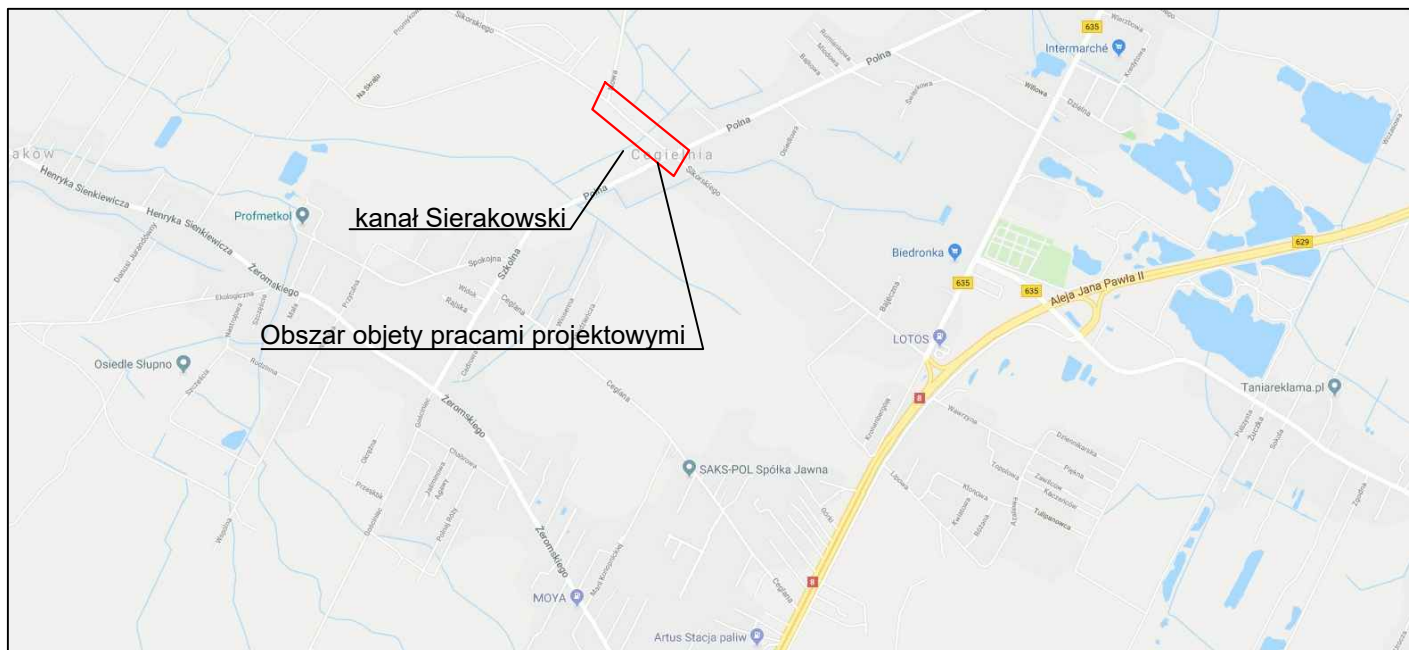

62-800 Kalisz ul. Serbinowska 1a tel. (62) 764-31-59 email: cowogaz.kalisz@wp.pl NIP 618-002-46-71

<b>TEMAT</b>	Przebudowa ul. Sikorskiego w m. Cegielnia		<b>STADIUM PROJEKTU BUDOWLANY</b>
<b>OBIEKT</b>	Kanał sanitarny Ø 400 mm. Odejscia kanalizacji sanitarnej Ø 200 mm.		<b>BRANŻA SANITARNA</b>
<b>ADRES INWESTYCJI</b>	Cegielnia ul. Sikorskiego		<b>DATA</b> 2018.12
<b>NAZWA RYSUNKU</b>	plan ogólny		<b>SKALA</b> -
<b>PROJEKTANT</b> Branża sanitarna	mgr inż. Krzysztof Biernacki BN-10.9/69/82		<b>NR RYSUNKU</b> <b>A</b>
<b>SPRAWDZAJĄCY</b> Branża sanitarna	mgr inż. Marek Licznerski NB/U/7342/40/98		