

ul. Bohaterów Radzymina 1920r.

ul. Bohaterów Radzymina 1920r.

ul. Wolomińska


Objaśnienia:

— projektowany wodociąg

■ projektowana komora monitoringu sieci

skala 1:3800



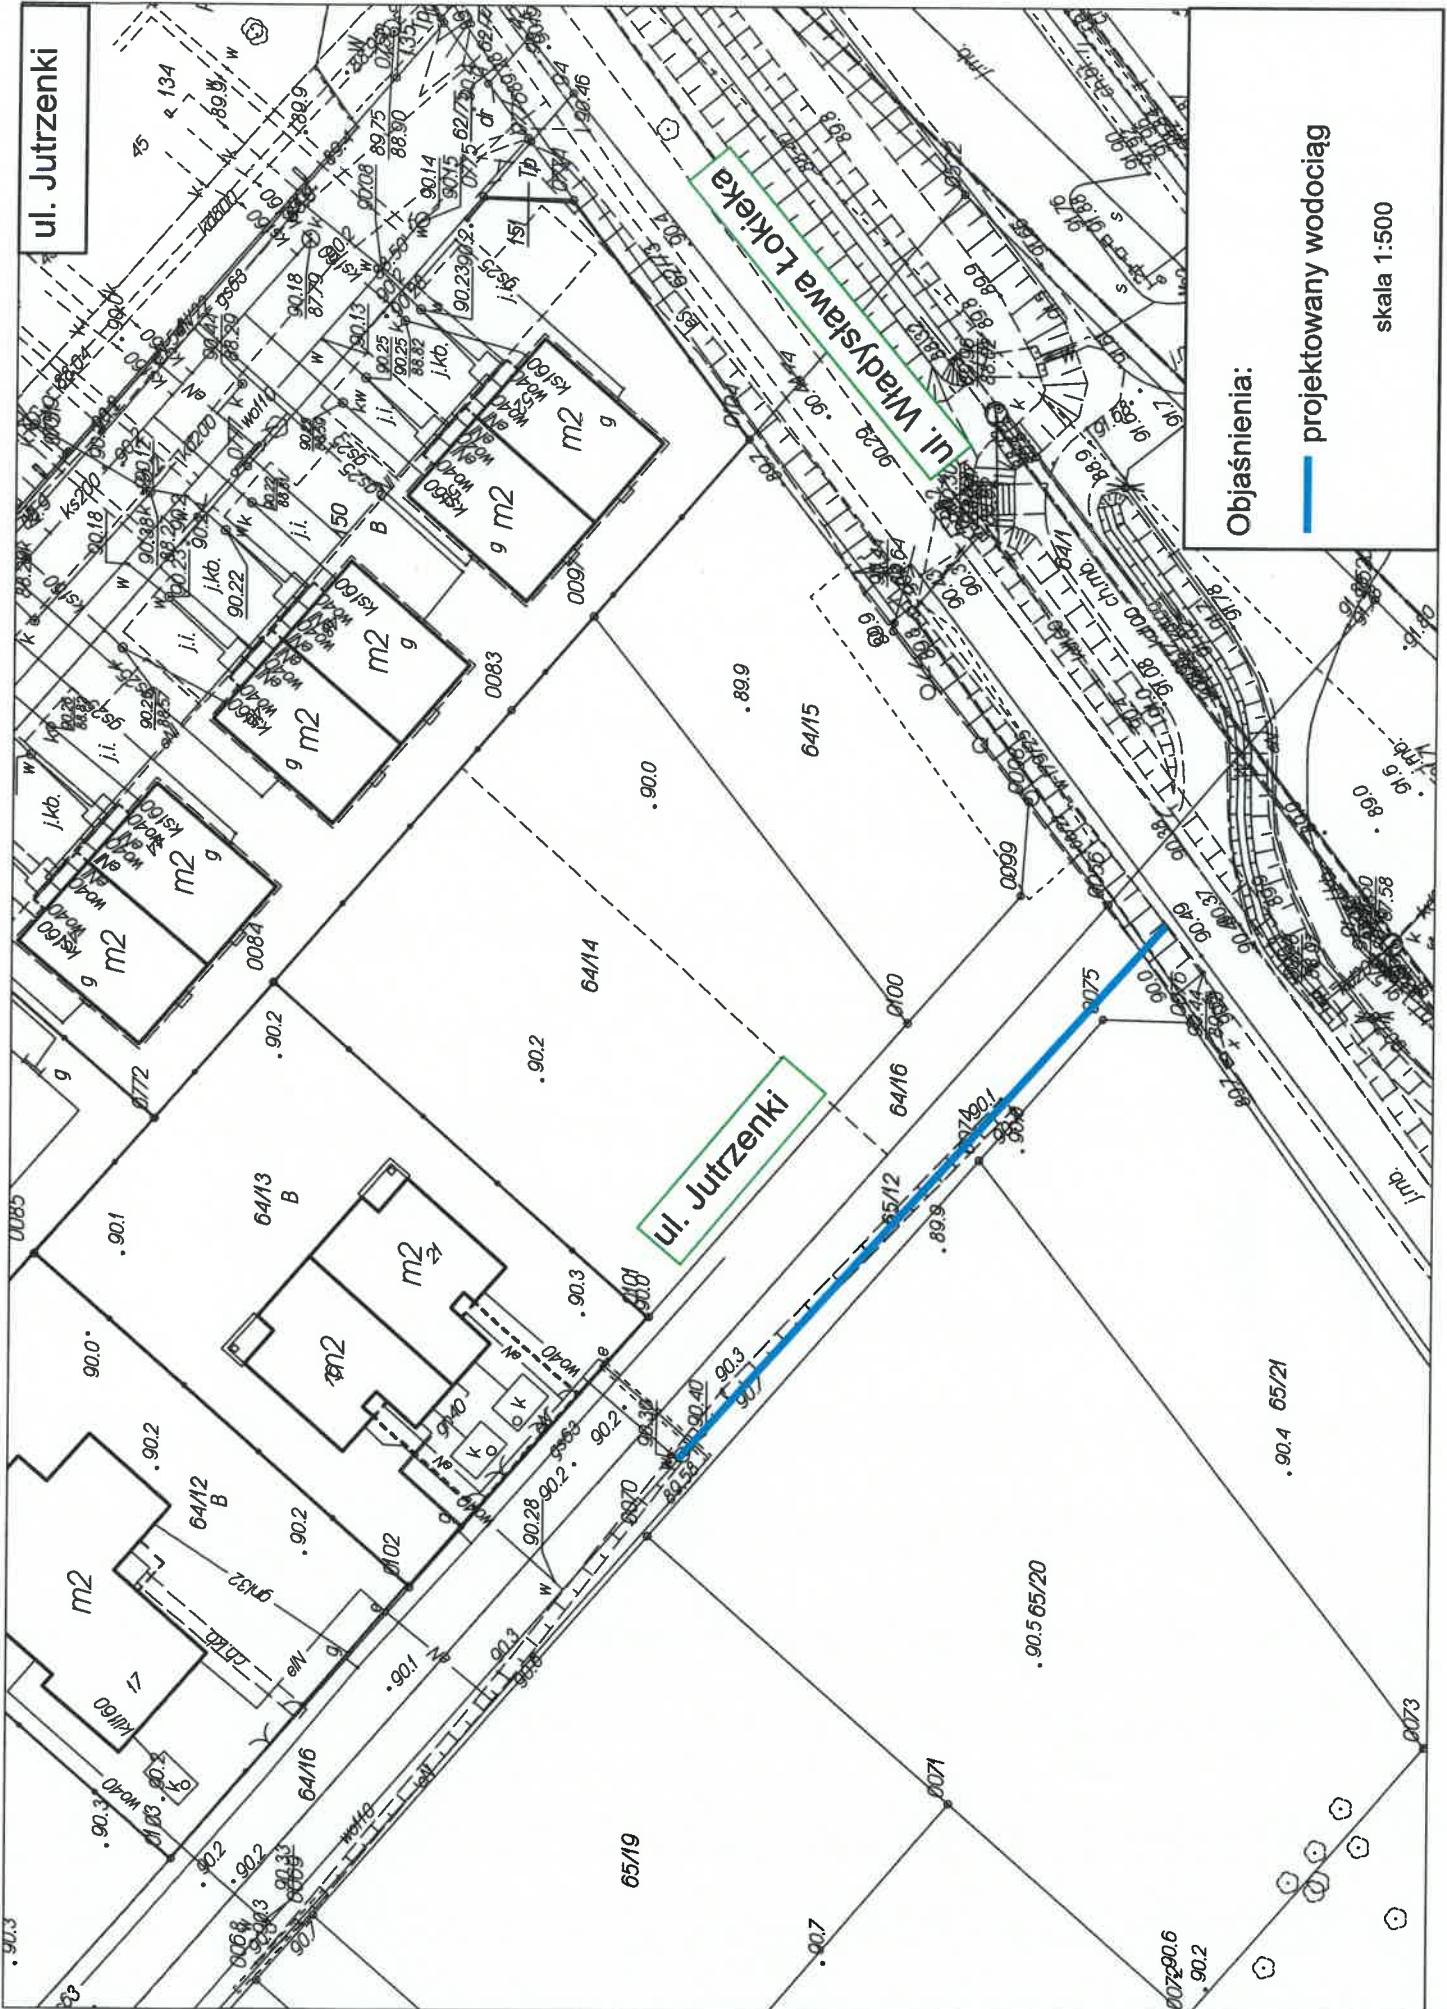

ul. Jutrzenki

ul. Jutrzenki

ul. Władysława Łokietka

Objaśnienia:

— projektowany wodociąg

skala 1:500


ul. Zdrojowa i ul. boczna do ul. Zdrojowej



Objaśnienia:
— projektowany kanał DN200
— projektowany wodociąg

skala 1:500

ul. Nowinkowa i ul. boczna do ul. Nowinkowej

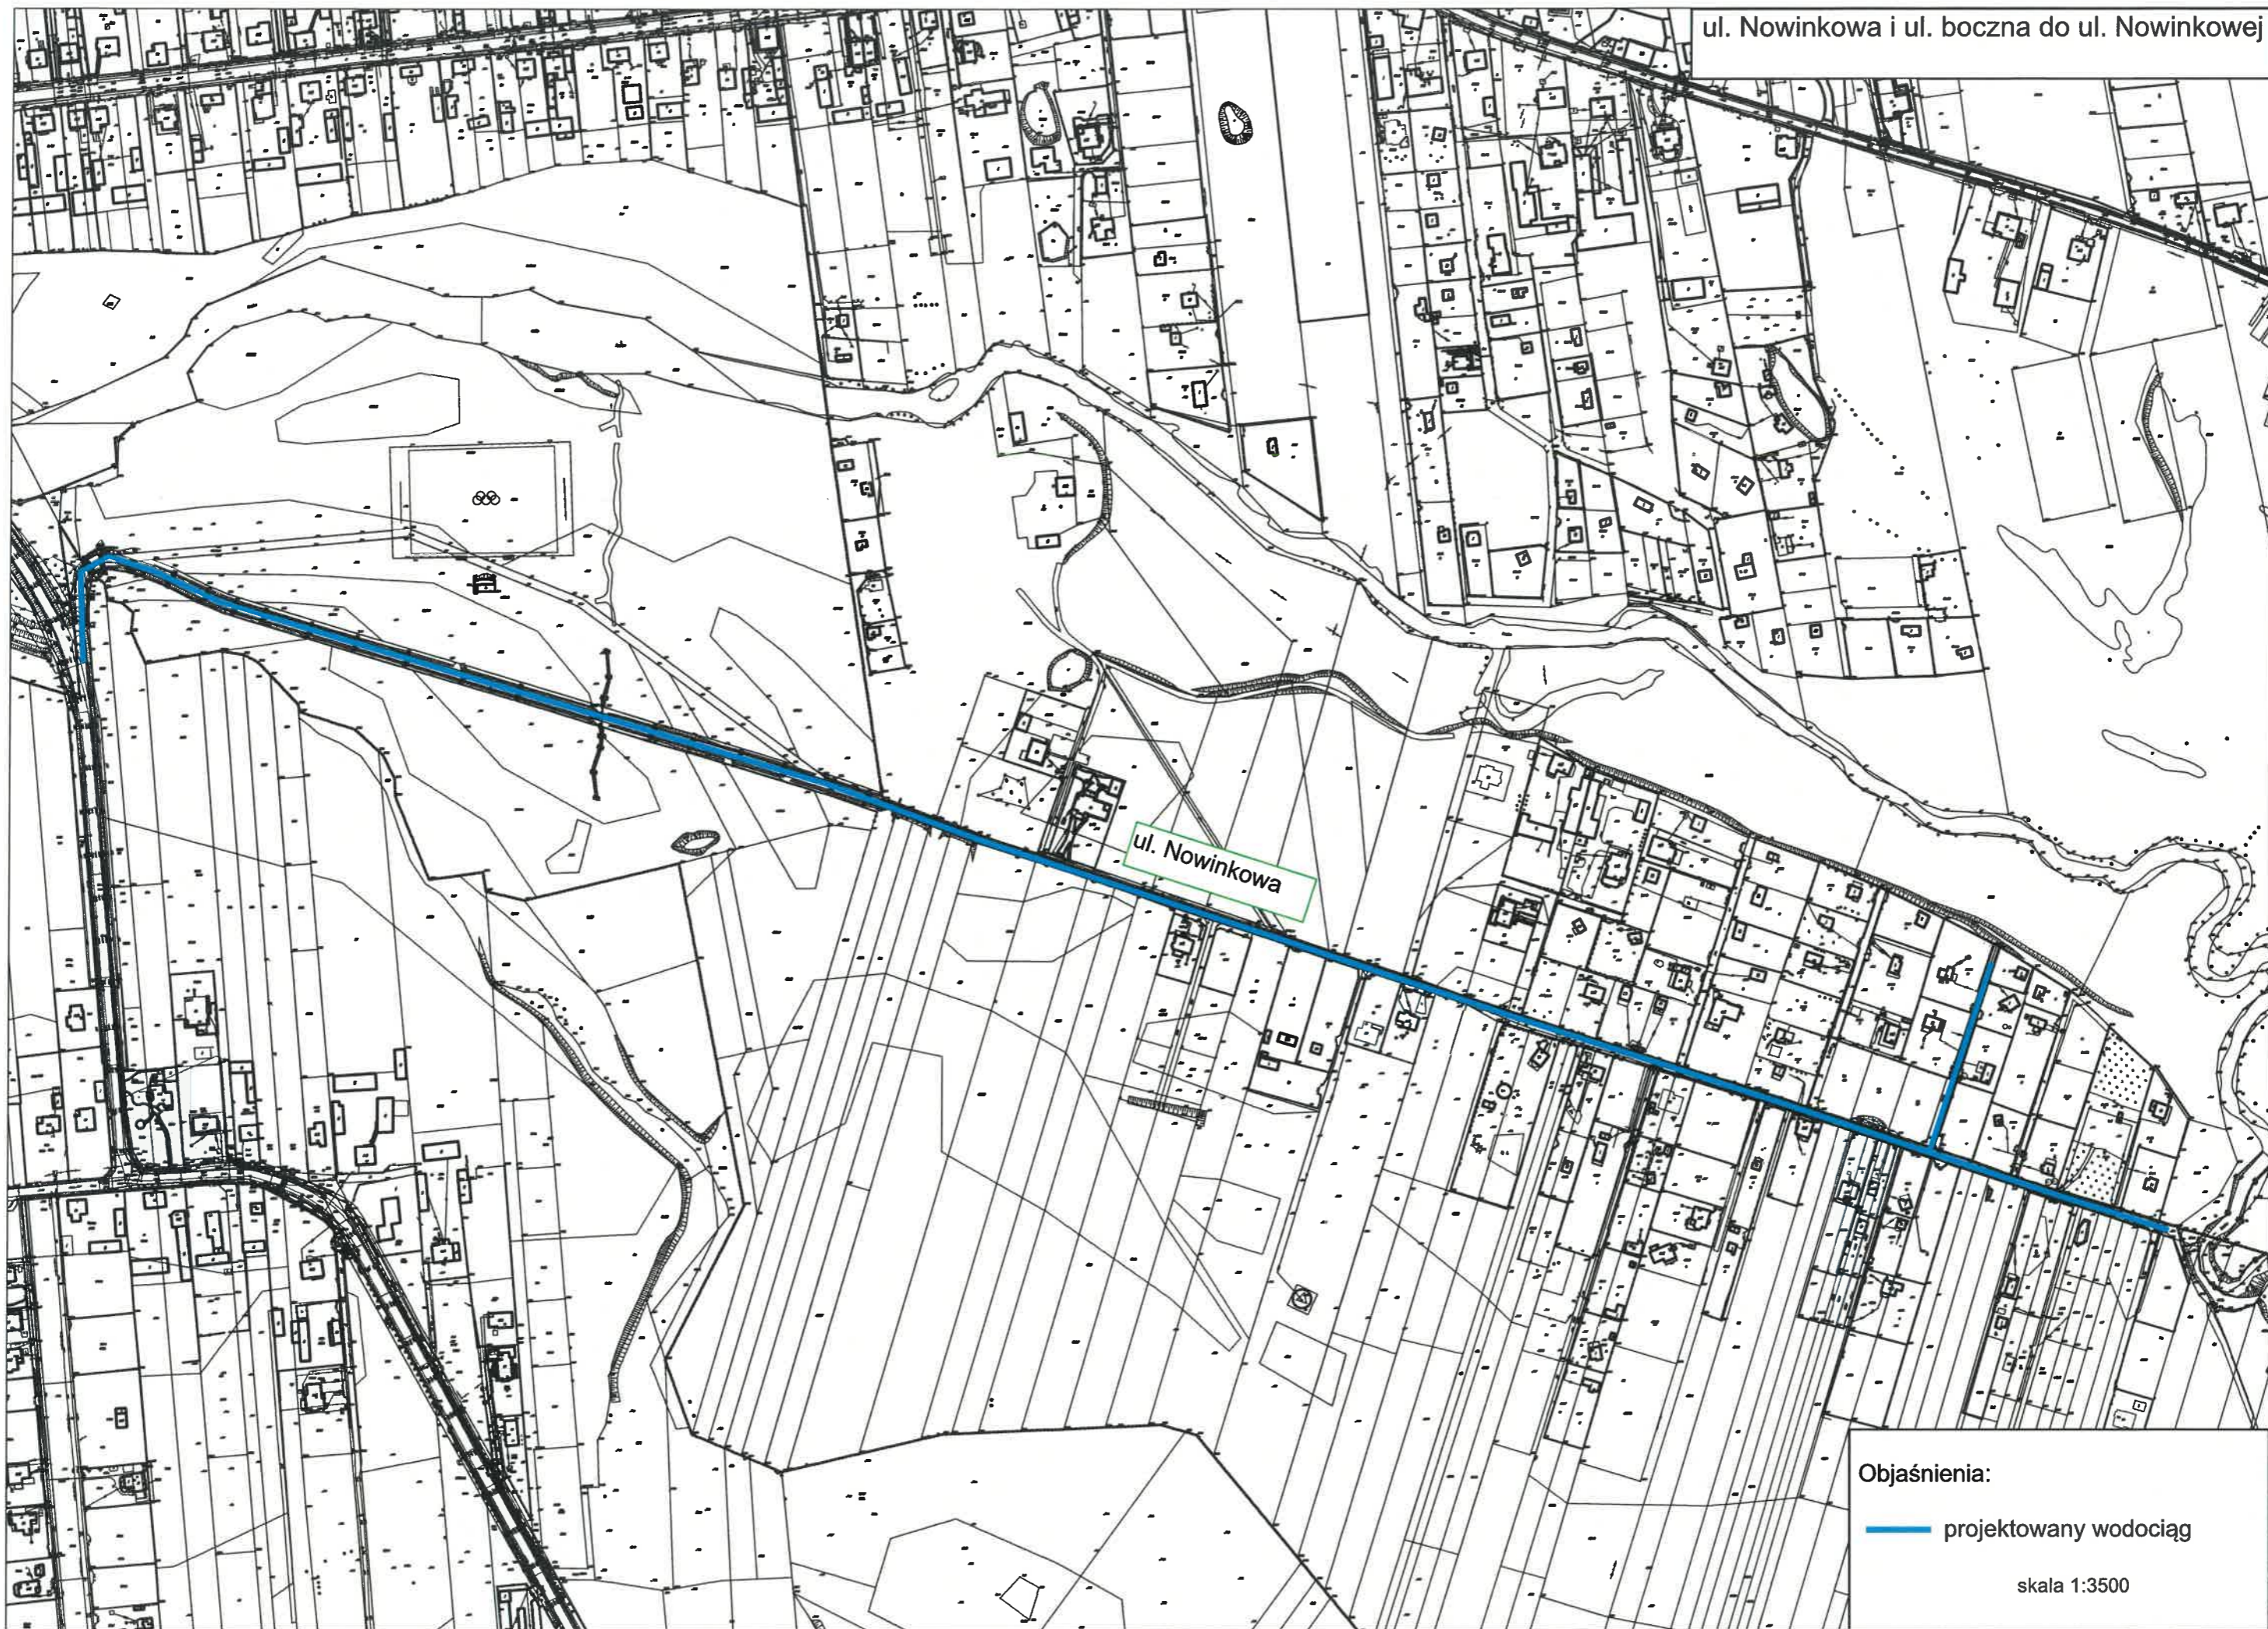

Objaśnienia:

— projektowany wodociąg

skala 1:3500