



Klient:

**PRZEDSIĘBIORSTWO  
WODOCIĄGÓW I KANALIZACJI  
Sp. z o.o. W RADZYMINIE**

Projekt:

**MODERNIZACJA I ROZBUDOWA  
OCZYSZCZALNI ŚCIEKÓW  
W RADZYMINIE**

Tytuł:

**OB4 BUDYNEK BLOKU  
OCZYSZCZANIA MECHANICZNEGO  
RZUT PRZYZIEMIEMIA  
BRANŻA: TECHNOLOGIA**

**DOKUMENTACJA POWYKONAWCZA**

Skala:	1:50	Data:	07.2013
Dyrektor Projektu:	Ciaran O'Keefe	Podpis:	
Opracował:	mgr inż. ANDRZEJ GOCZYŃSKI	Podpis:	
Projektant:	mgr inż. WOJCIECH RADEK nr upr. SWK/0042/PWOS/10	Podpis:	
Sprawdzający:	mgr inż. GRZEGORZ NOWAK nr upr. SWK/0051/PWOS/05	Podpis:	


**TOBIN**  
Patrik J. Tobin & Co. Ltd.  
TOBIN Consulting Engineers,  
Block 10-4, Blanchardstown  
Corporate Park, Dublin 15,  
Ireland.  
tel: +353-(0)1-8030406  
fax: +353-(0)1-8030409  
e-mail: dublin@tobin.ie  
www.tobin.ie

**EKO-MTK**  
B.S.A.

Eko-MTK Sp. z o.o.,  
ul. Kępińska 62  
05-840 Brwinów  
Polska  
tel.: (022) 729-78-97  
faks: (022) 729-78-94  
e-mail: ekomtk@ekomtk.pl  
www.ekomtk.pl

NR RYS: **4-T-02**  
Nr Poprawki: **T6**

TOBIN Consulting Engineers will not be liable for any use of this document for any purpose other than that for which it was originally prepared and provided. Except where specifically and explicitly agreed in writing by TOBIN Consulting Engineers, the user of this document shall not be released upon by any third party for any purpose.

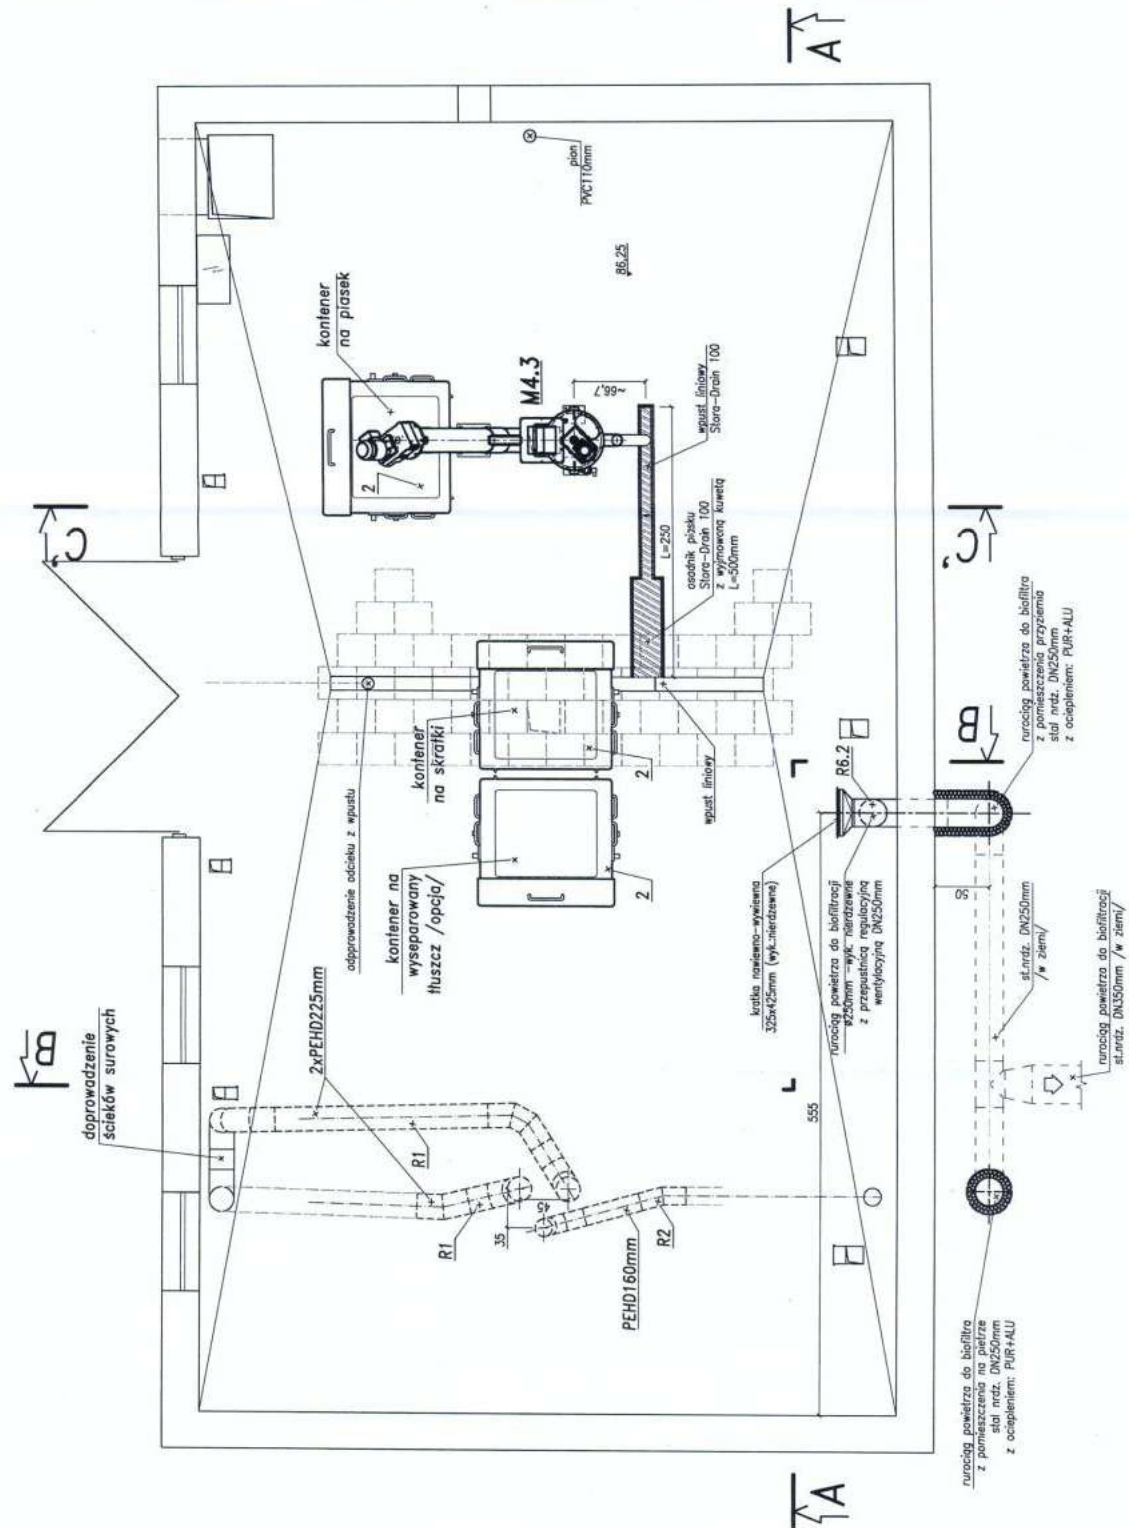






C'-C'

C-C

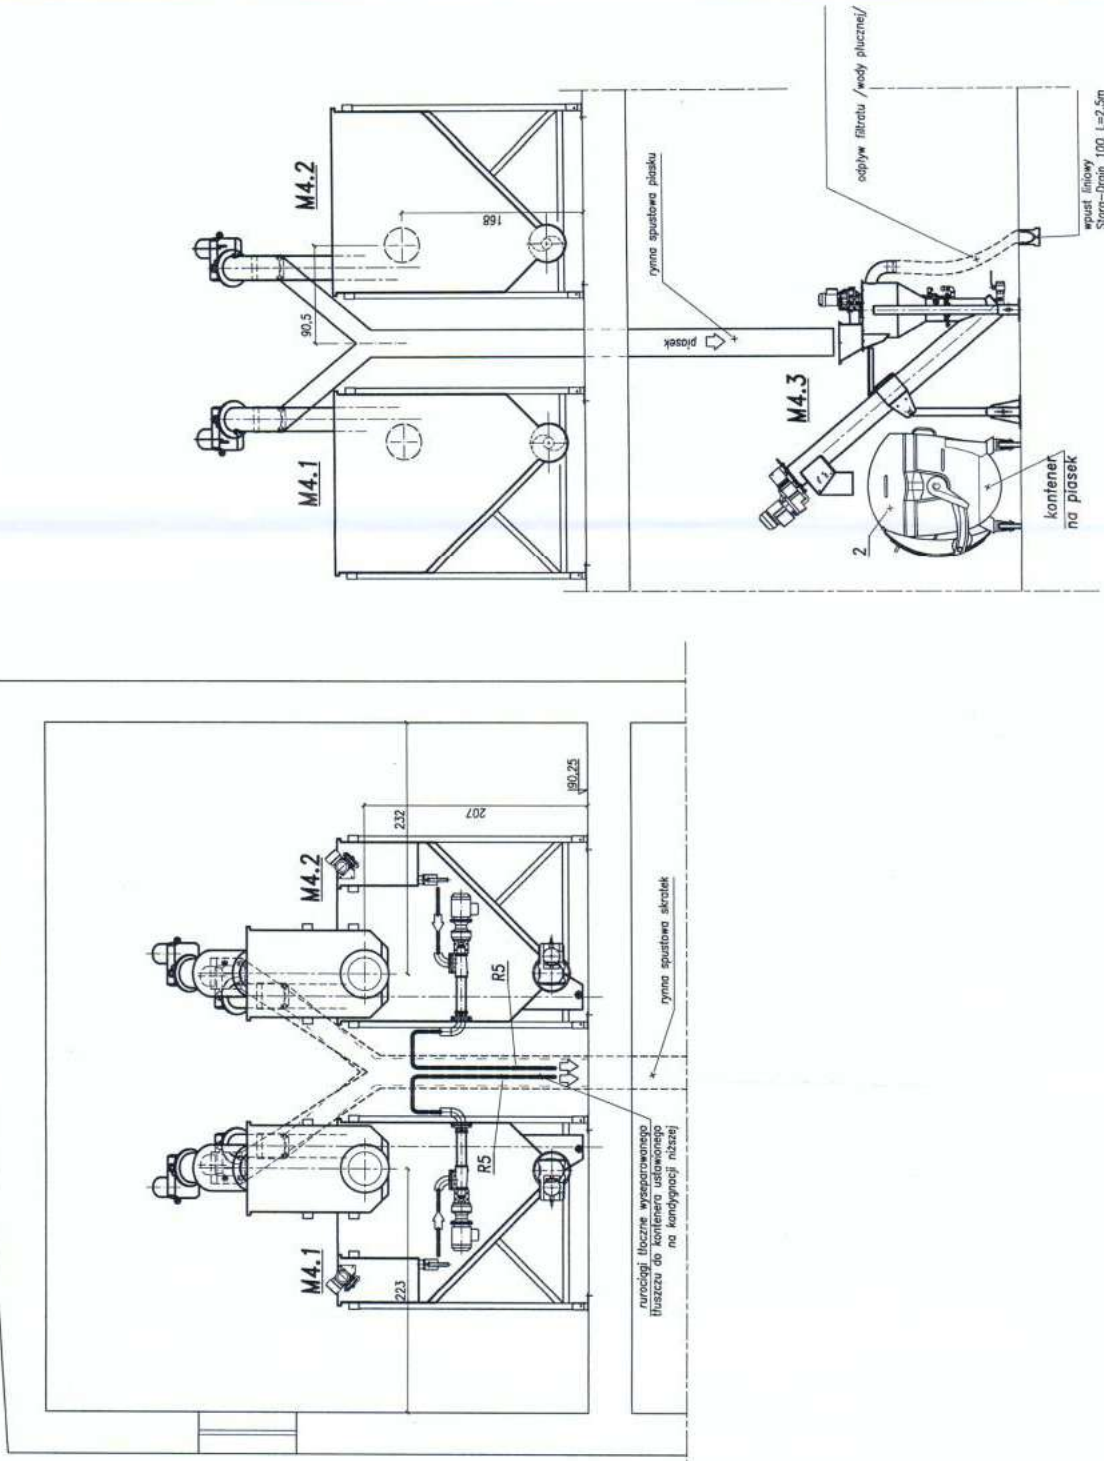

Klient:

**PRZEDSIĘBIORSTWO  
WODOCIĄGÓW I KANALIZACJI  
Sp. z o.o. W RADZYMINIE**

Projekt:

**MODERNIZACJA I ROZBUDOWA  
OCZYSZCZALNI ŚCIEKÓW  
W RADZYMINIE**

Tytuł:

**OB4 BUDYNEK BLOKU  
OCZYSZCZANIA MECHANICZNEGO  
PRZEKTOJE C-C C'-C'  
BRANŻA: TECHNOLOGIA**

**DOKUMENTACJA POWYKONAWCZA**

Skala:	1:50	Data:	07.2013
Dyrektor Projektu:	Ciaran O'Keefe		
Opracował:		Podpis:	
mgr inż. ANDRZEJ GOCZYŃSKI		Podpis:	
Projektant:		Podpis:	
mgr inż. WOJCIECH RADEK		Podpis:	
nr upr. SWK/0042/PWOS/10		Podpis:	
Sprawdzający:		Podpis:	
mgr inż. GRZEGORZ NOWAK		Podpis:	
nr upr. SWK/0051/PWOS/05		Podpis:	

**TOBIN**  
Patrick J. Tobin & Co. Ltd.  
TOBIN Consulting Engineers,  
Block 10-4, Blanchardstown  
Corporate Park, Dublin 15,  
Ireland.  
tel: +353-(0)1-8030406  
fax: +353-(0)1-8030409  
e-mail: dublin@tobin.ie  
www.tobin.ie

**EKO-MTK**  
Eko-MTK Sp. z o.o.,  
ul. Kępińska 62  
05-840 Brwinów  
Polska  
tel.: (022) 729-78-87  
faks: (022) 729-78-94  
e-mail: ekomtk@ekomtk.pl  
www.ekomtk.pl

TOBIN Consulting Engineers will not be liable for any use of this document for any purpose other than that for which it was originally prepared and provided. It is the user's responsibility to ensure that the document is used in accordance with its intended purpose. The user's attention is drawn to the fact that the document is transmitted in any form and this document shall not be relied upon by any third party for any purpose.

Nr RYS: **4-T-05**  
Nr Poprawki: **T6**

