


Opis:

linia ogrodzenia  
do wymiany  
dz. 53

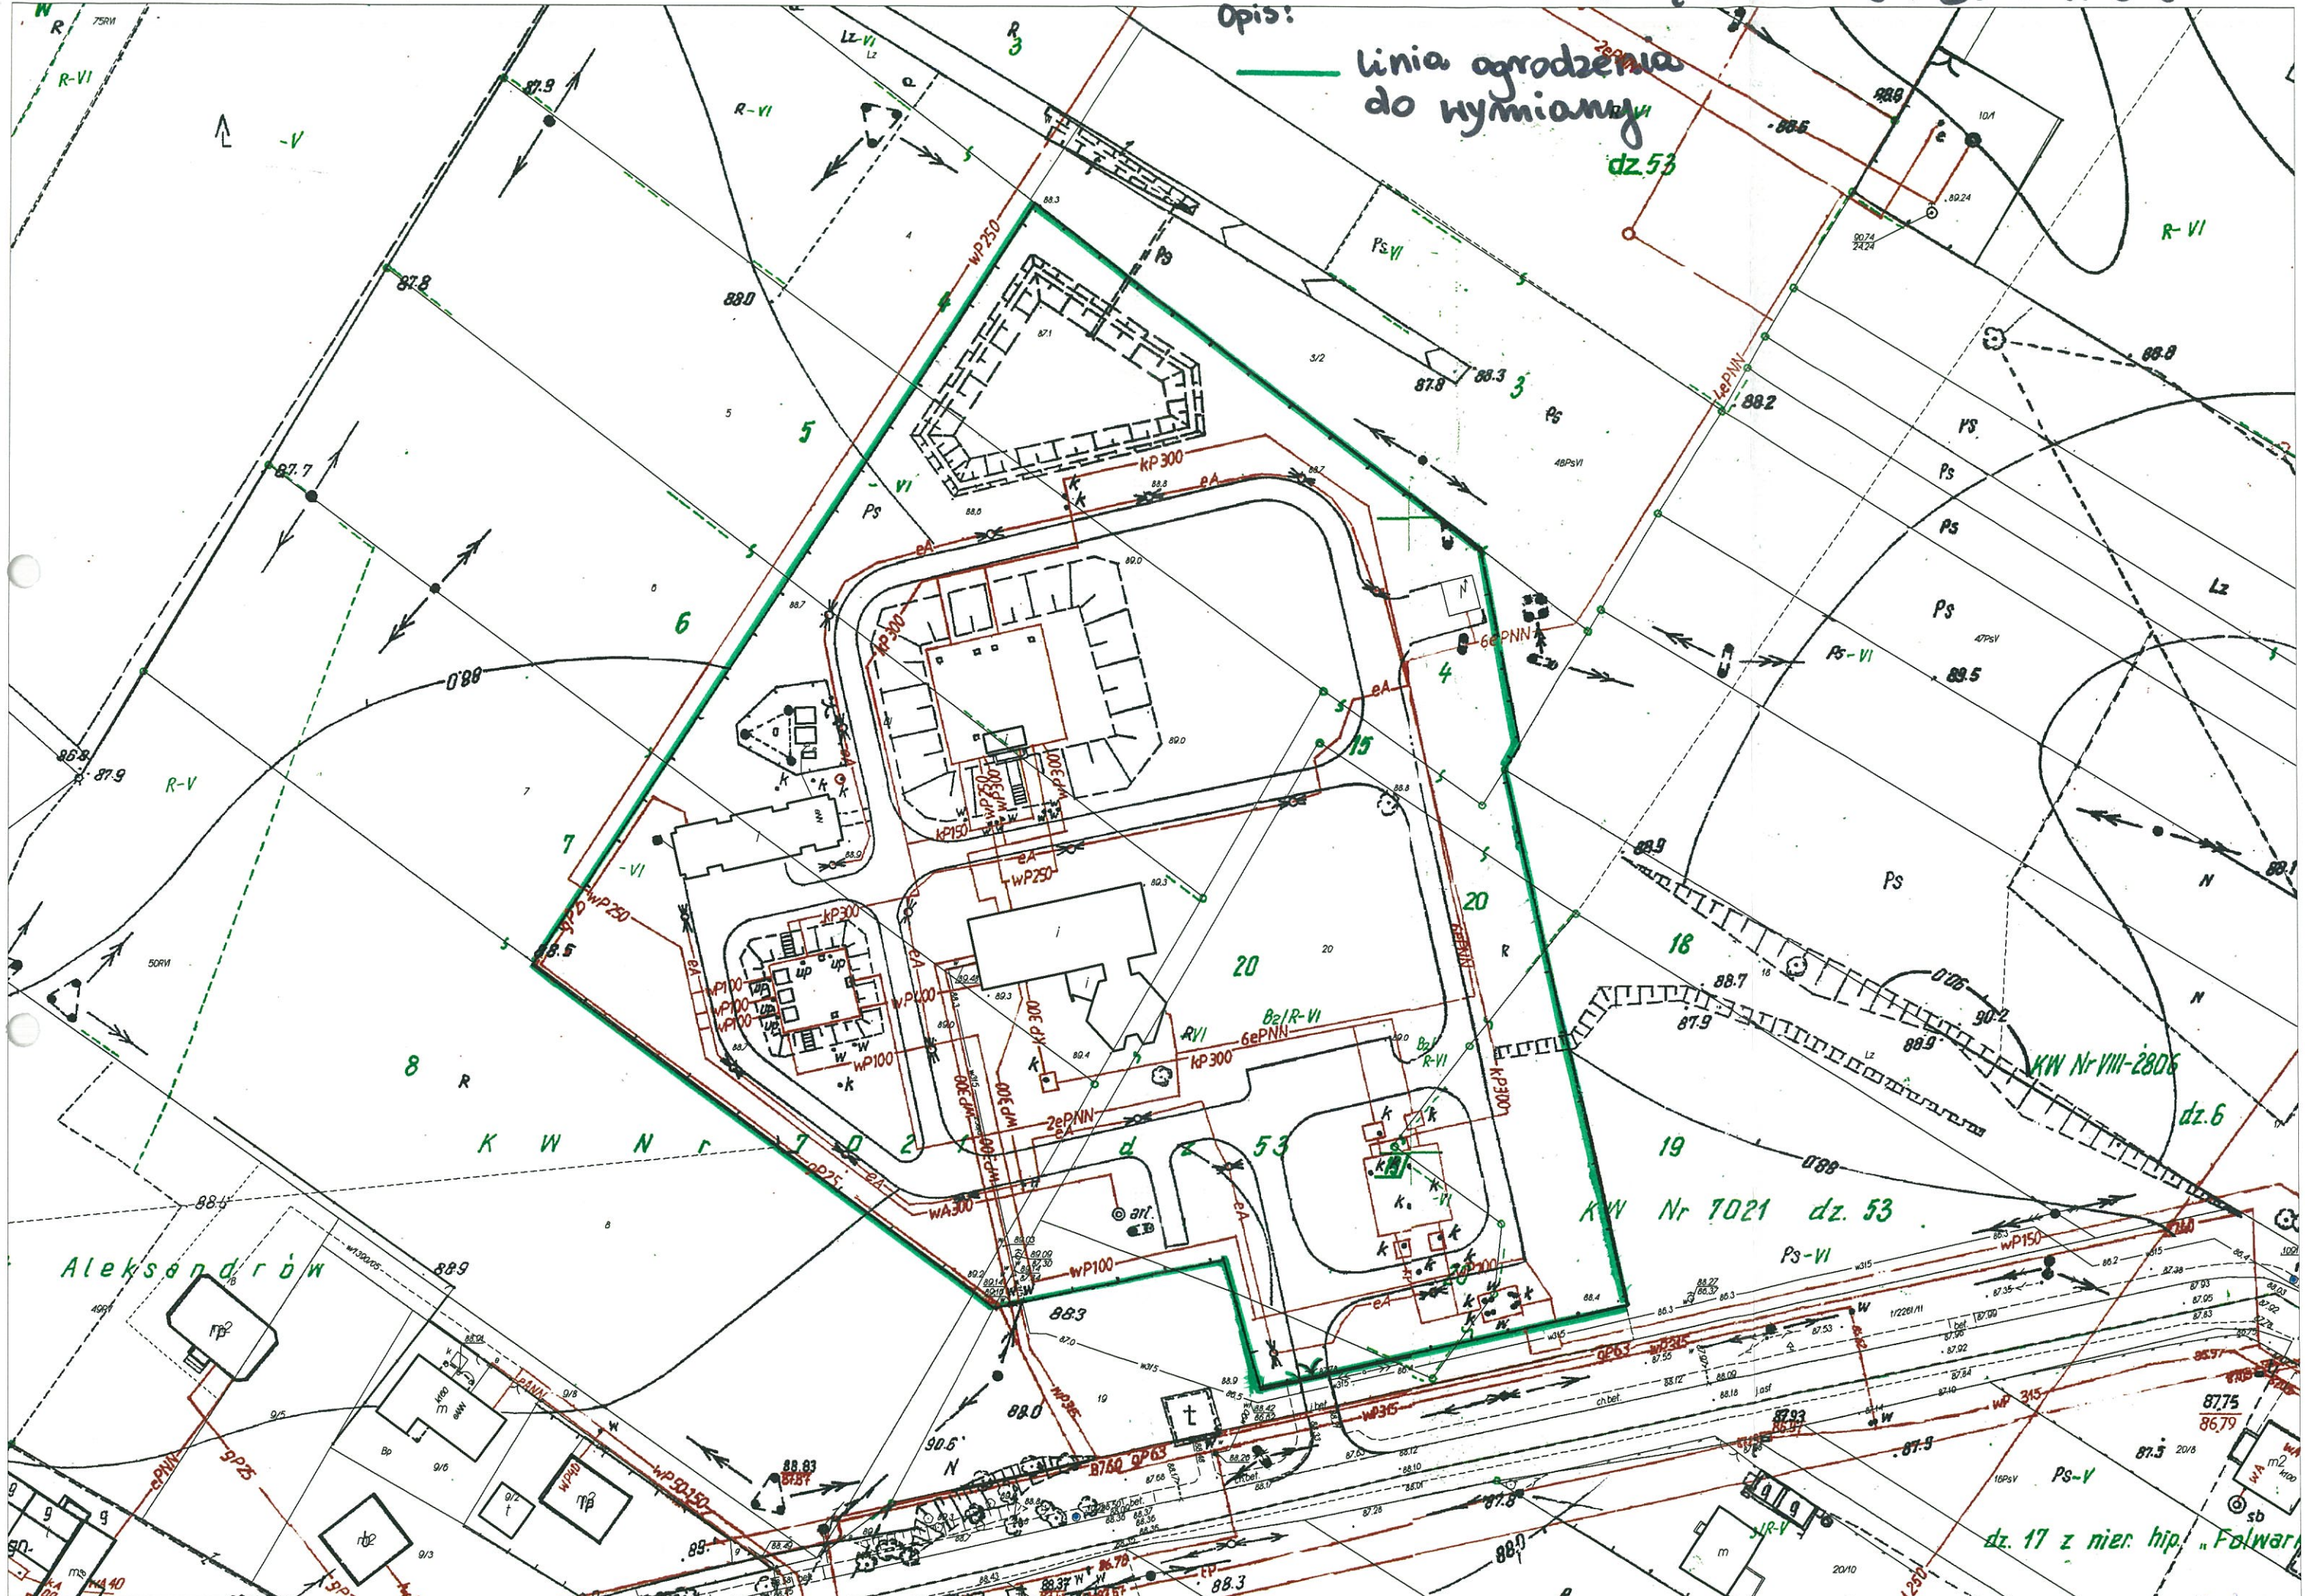

KW Nr 7021 dz. 53

KW Nr VIII-2806  
dz. 6

Aleksandrów

dz. 17 z mier. hip. „Folwark”

*M. K.*