


OZNACZENIE PROFILU ROZMIAROWANIE	
RZĘDNOŚĆ TERENU ISTN.	
RZĘDNOŚĆ DŁUGOŚĆ	
NAZWA	
ZAGŁĘBIENIE DŁUGOŚĆ	
SPADKI DŁUGOŚĆ	
SREDNICA, MATERIAŁ	
ODLEGŁOŚĆ	
HEKTOMETRY	

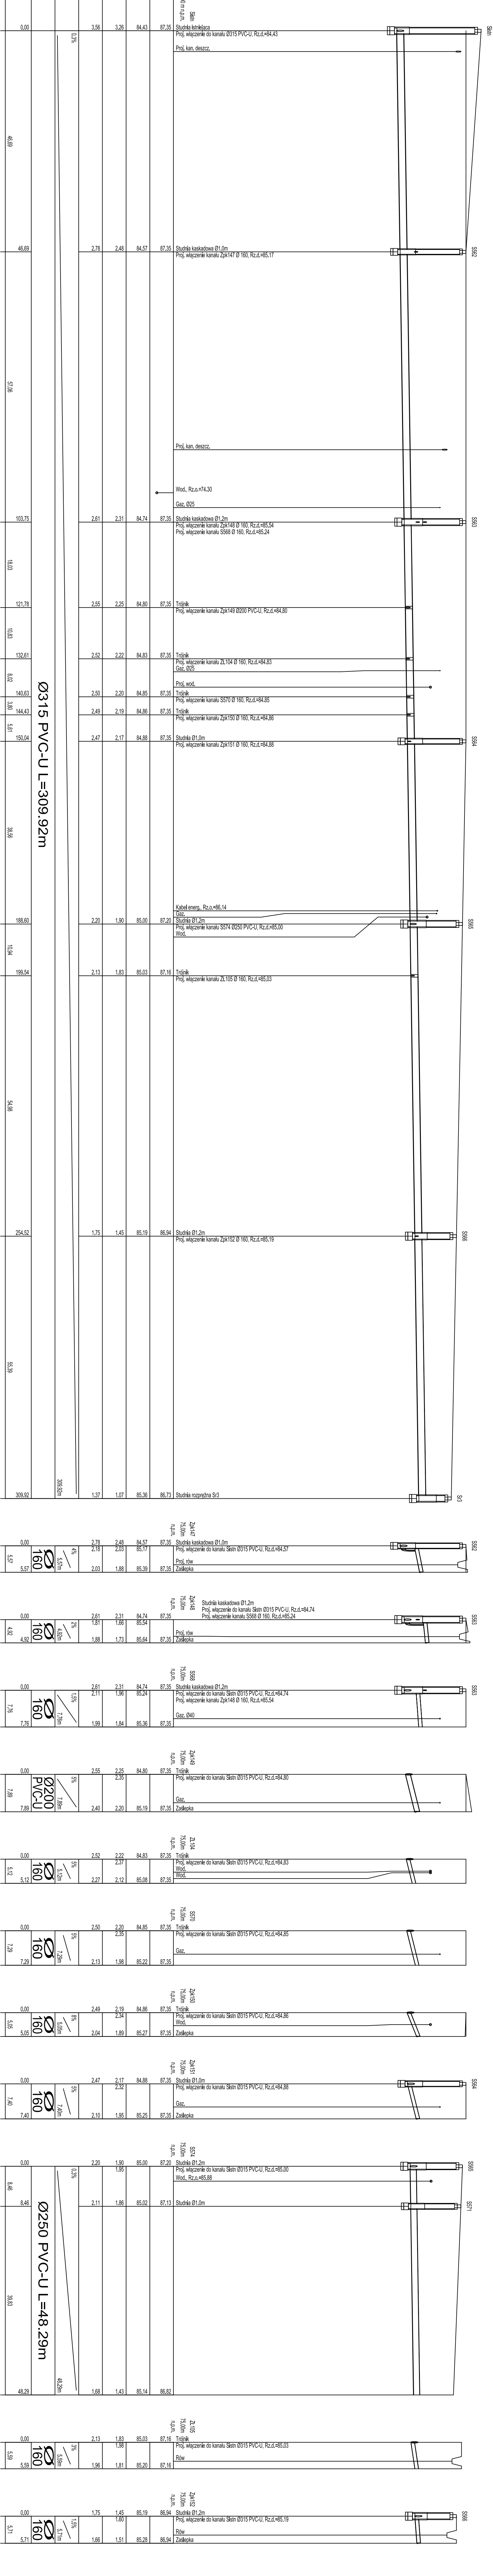

Highway Biuro Projektów

80-267 Warszawa, ul. Żelazna 20
tel./fax 58 710 05 53
biuro@highwaybp.pl www.highwaybp.pl

Zamawiający: Przedsiębiorstwo Wodociągów i Kanalizacji Sp. z o.o.
ul. KomuniŹna 2, 05-250 Radzymin

Nazwa projektu: Projekt kanalizacji sanitarnej oraz odŹięć wodociagowych w drodze powiatowej Słupno-Sieraków na odcinku od DK S-8 do granicy powiatu z włączeniem do kanalu w ul. Sikorskiego

Stadium: PROJEKT BUDOWLANY

Tytuł rysunku: Profil podłuŹny kanalizacji deszczowej-układ e-profil 1/1

Projektant: mgr inŹ. Mariusz Kowalski	Specałista Sanitarna: [Signature]	Podpis: [Signature]
Opisownik: mgr inŹ. Agnieszka Ołowska	Nr uprawnień: GOW/022/PRO/S/09	Podpis: [Signature]
Sprawdzający: mgr inŹ. Anna Mrzygłód	Nr uprawnień: GOW/22/PRO/S/13	Podpis: [Signature]
Data: grudzień 2016	Bransza: SANITARNA	Skala: 1:100/500