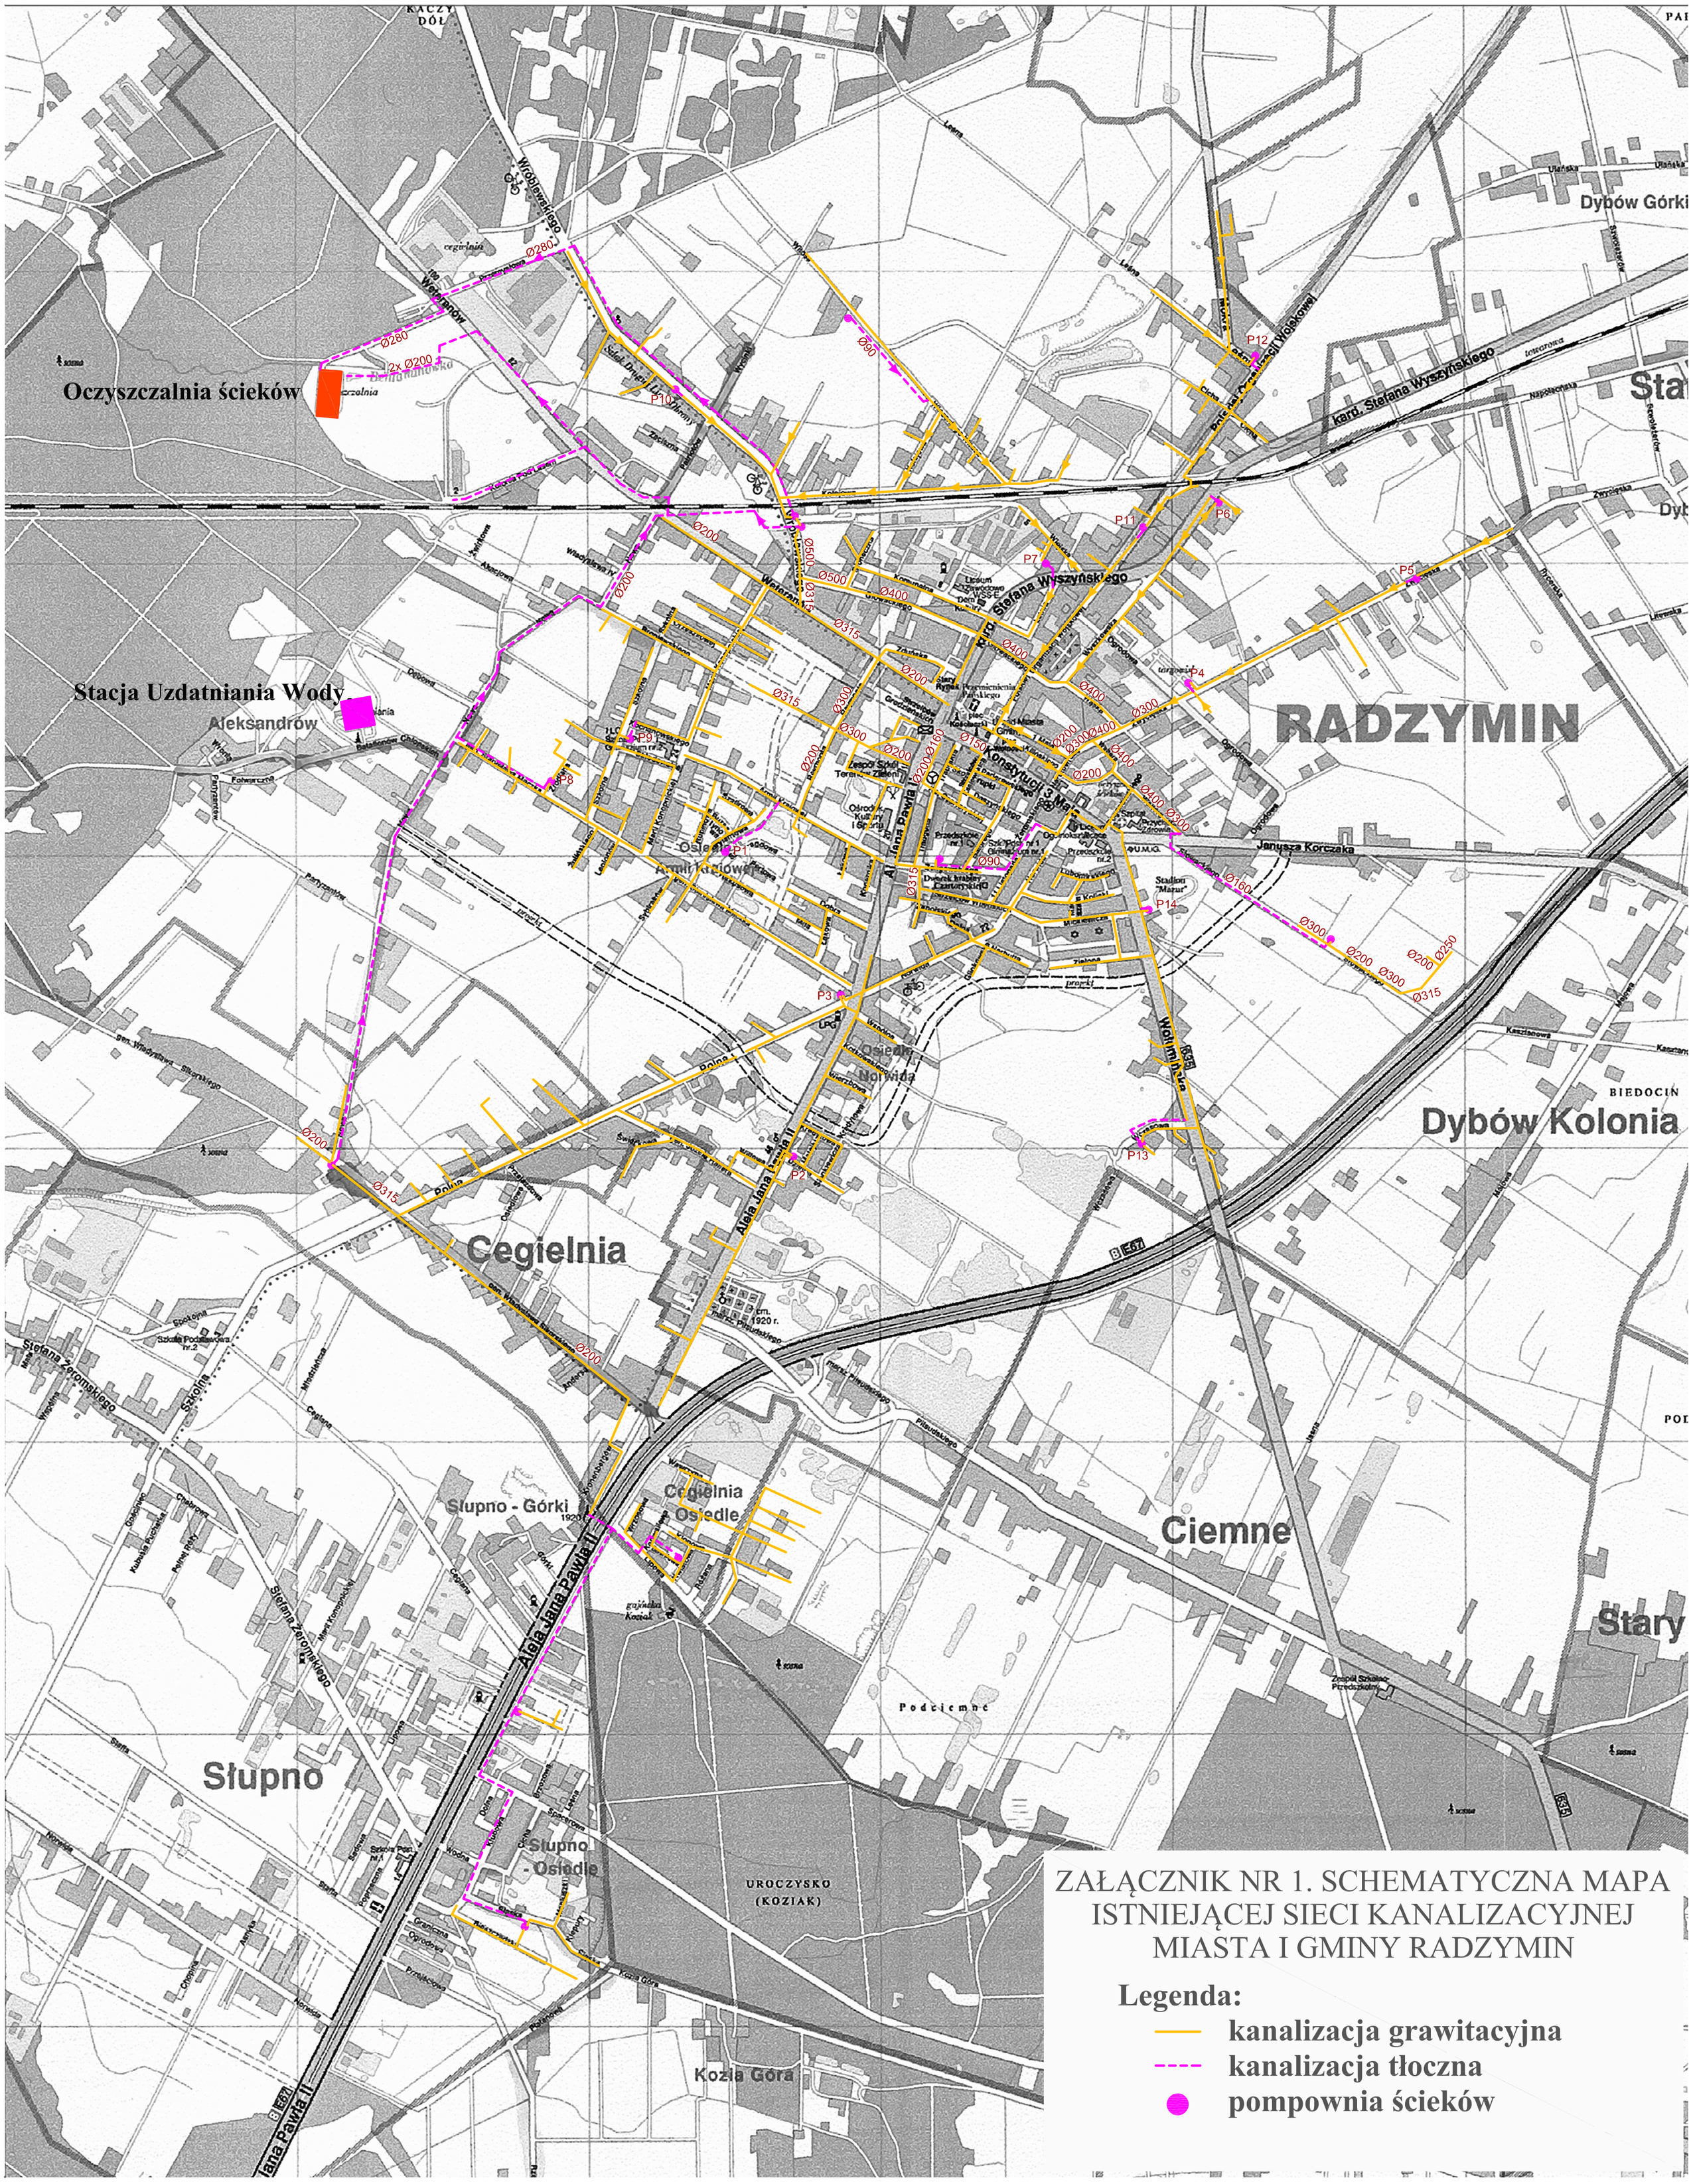

ZAŁĄCZNIK NR 1. SCHEMATYCZNA MAPA ISTNIEJĄCEJ SIECI KANALIZACYJNEJ MIASTA I GMINY RADZYMIN