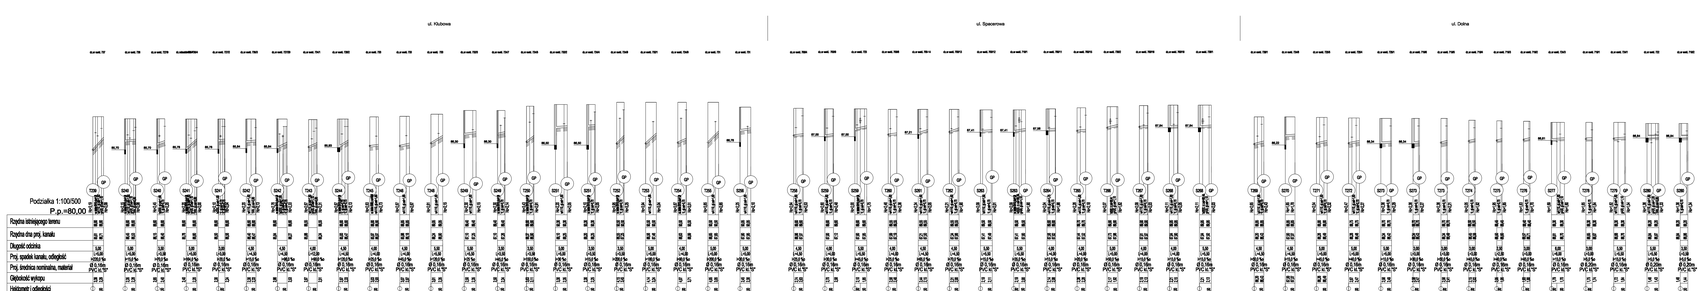

PROFILE PODŁUŻNE
Kanalizacja sanitarna

Skala 1:100/500

Odgałęzienia kanalizacji sanitarnej
Słupno
ul. Klubowa, Spacerowa, Dolna, Wodna



