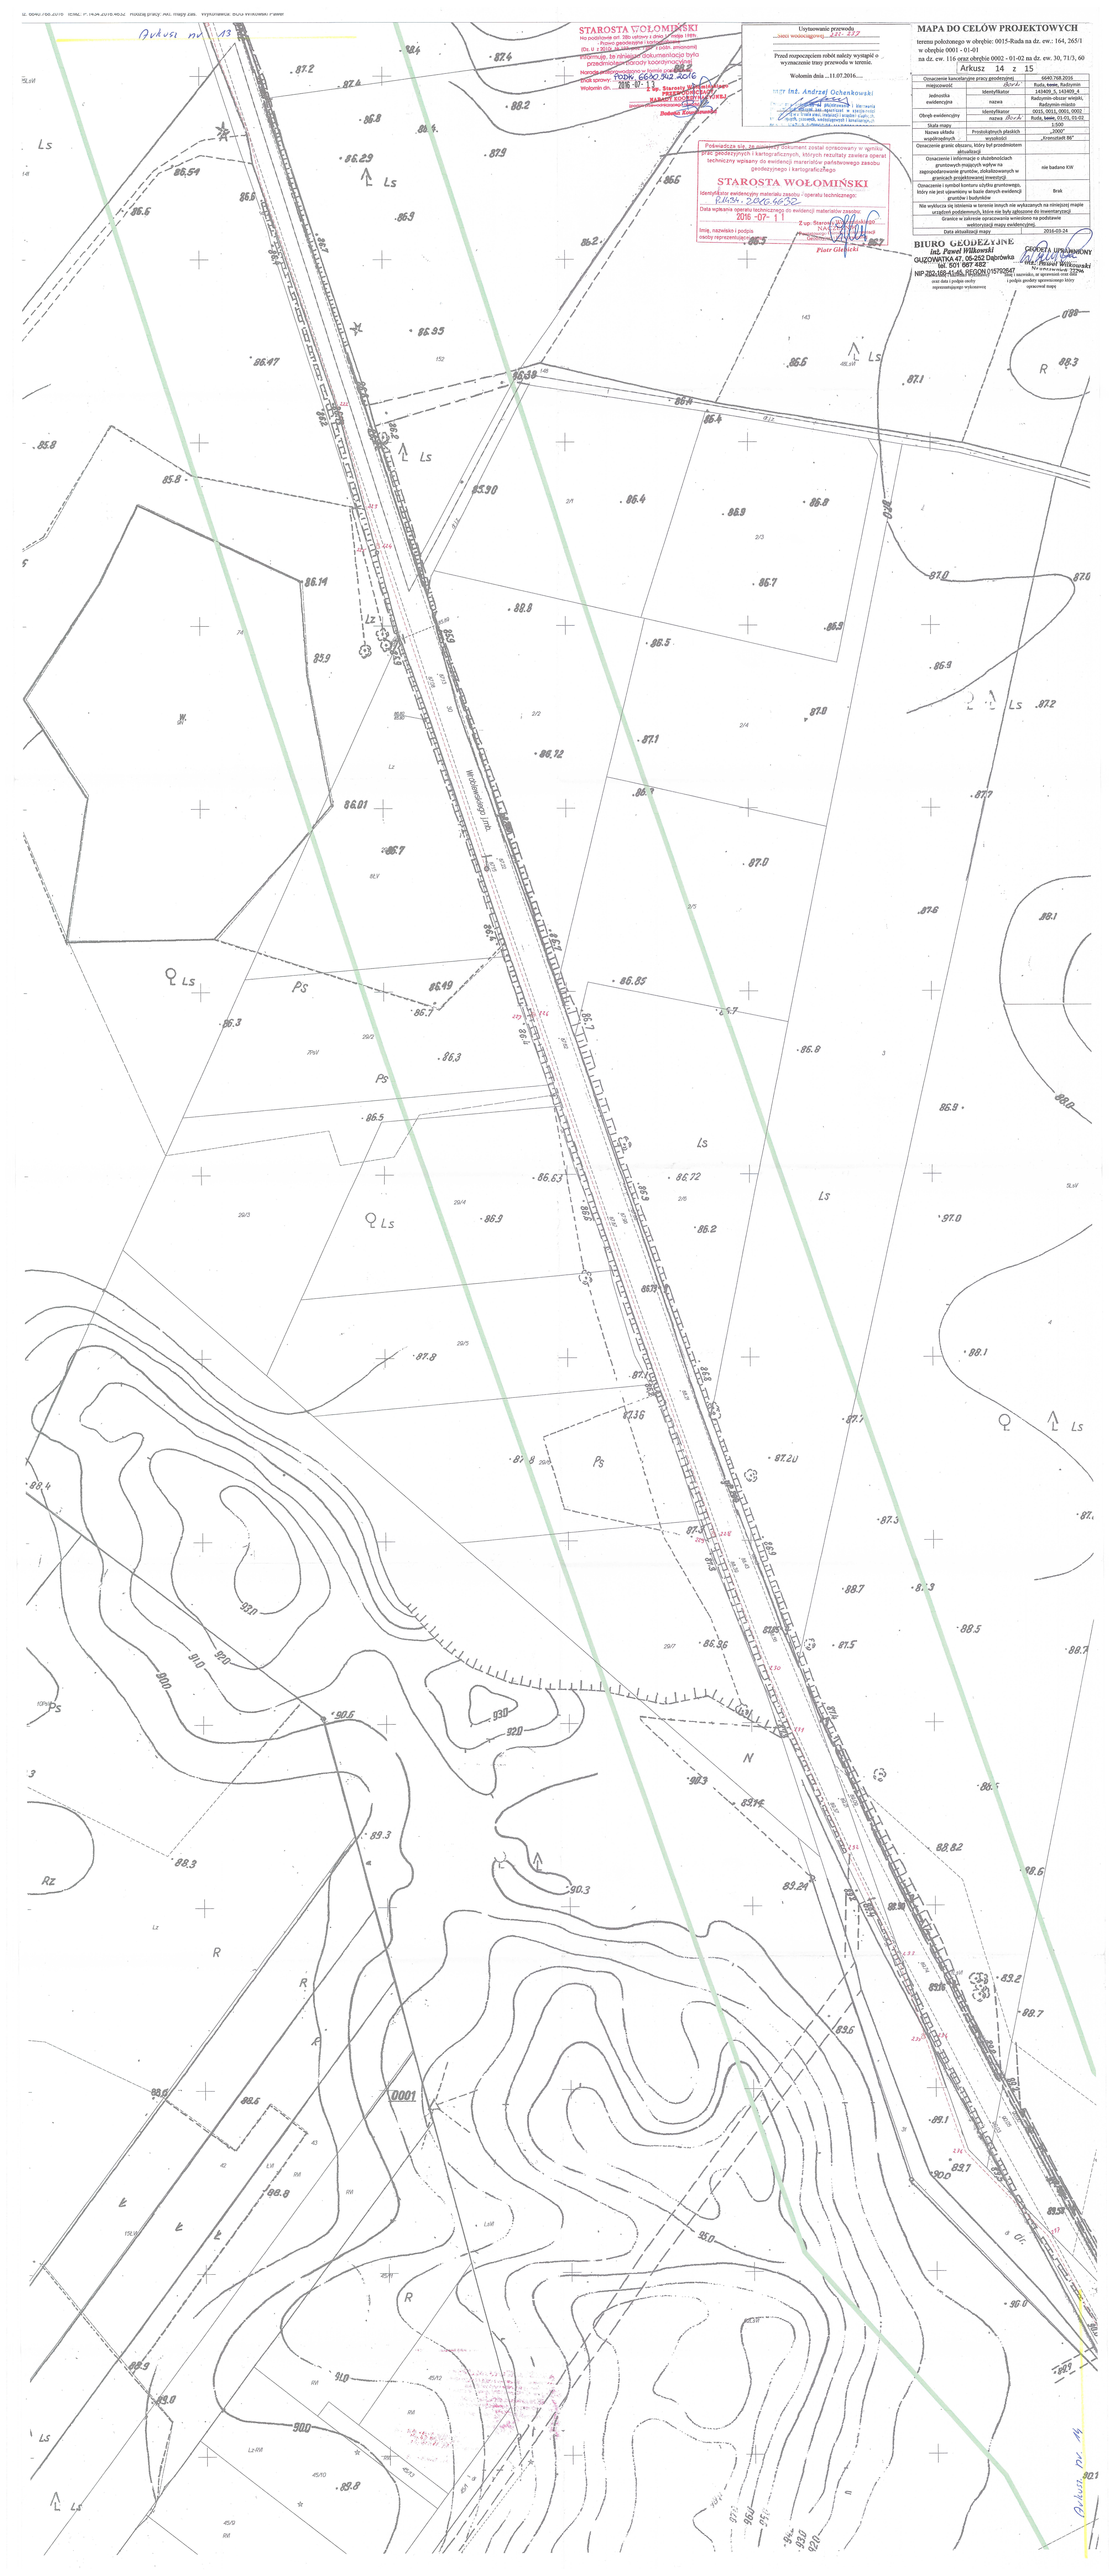
Arkusz nr 13
STAROSTA WOŁOMIŃSKI
Uzgodnienie przebiegu
Przed rozpoczęciem robót należy wystąpić o wyznaczenie granic przebiegu w terenie.
Wołomin dnia ...11.07.2016....
mgr inż. Andrzej Ochenkowski
MAPA DO CELÓW PROJEKTOWYCH
terenu położonego w obrębie: 0015-Ruda na dz. ewr.: 164, 265/1
w obrębie 0001 - 01-01
na dz. ewr. 116 oraz obrębie 0002 - 01-02 na dz. ew. 30, 71/3, 60
Arkusz 14 z 15
Oznaczenie kancelaryjne pracy geodezyjnej 6640.768.2016
miejscowość Ruda Ruda, Kadrówek
jednostka ewidencyjna identyfikator 146402_5, 146402_2
nazwa Radzymin-obszar wiejski, Radzymin-miasto
Obręb ewidencyjny identyfikator 0015, 0011, 0001, 0002
nazwa Ruda Ruda, Iwiny, 01, 01, 01-02
Skala mapy 1:500
Nazwa układu współrzędnych Prostokątnych płaskich wysokości „Kronsztadt 86"
Oznaczenie granic obszaru, której był przedmiotem aktualizacji
Oznaczenie i informacje o służebnościach gruntowych mających wpływ na zagospodarowanie gruntów, działalnowanych w granicach projektowanej inwestycji nie badano KW
Oznaczenie i symbol konturu użytku gruntowego, który ma być uaktualniony w bazie danych ewidencji gruntów i budynków Brak
Nie wykluczia się istnienia w terenie innych nie wyłuczonych na niniejszej mapie urządzeń podziemnych, które nie były zgłoszone do inwentaryzacji
Granice w zakresie opracowania wrtościowo na podstawie wektoryzacji mapy ewidencyjnej
Data aktualizacji mapy 2016-03-24
BIURO GEODEZYJNE
inż. Paweł Wiśniewski
GUZOWATKA 47, 06-252 Dąbrówka
tel. 501 607 482
NIP 762-168-41-45, REGON 015702547
Nr uprawnień 7376
Nazwisko, imię i podpis osoby sporządzającej mapę oraz data i podpis osoby reprezentującego wykonawcę
CZĘŚĆ UPRAWNIONY
mgr inż. Paweł Wiśniewski
Nr uprawnień 7376
i podpis osoby sporządzającej mapę
Potwierdza się, że niniejszy dokument został opracowany w oparciu o operaty geodezyjnych i kartograficznych, których rezultaty zawiera operat techniczny wpisany do ewidencji materiałów państwowego zasobu geodezyjnego i kartograficznego.
STAROSTA WOŁOMIŃSKI
Identyfikator ewidencyjny materiału zasobu / operatu technicznego:
RWSH.2016.6632
Data wpisania operatu technicznego do ewidencji materiałów zasobu:
2016 -07- 11
Imię, nazwisko i podpis osoby reprezentującej
Piotr Gołecki
Arkusz nr 14
Wołomińskiego Jmc.
0001
0002