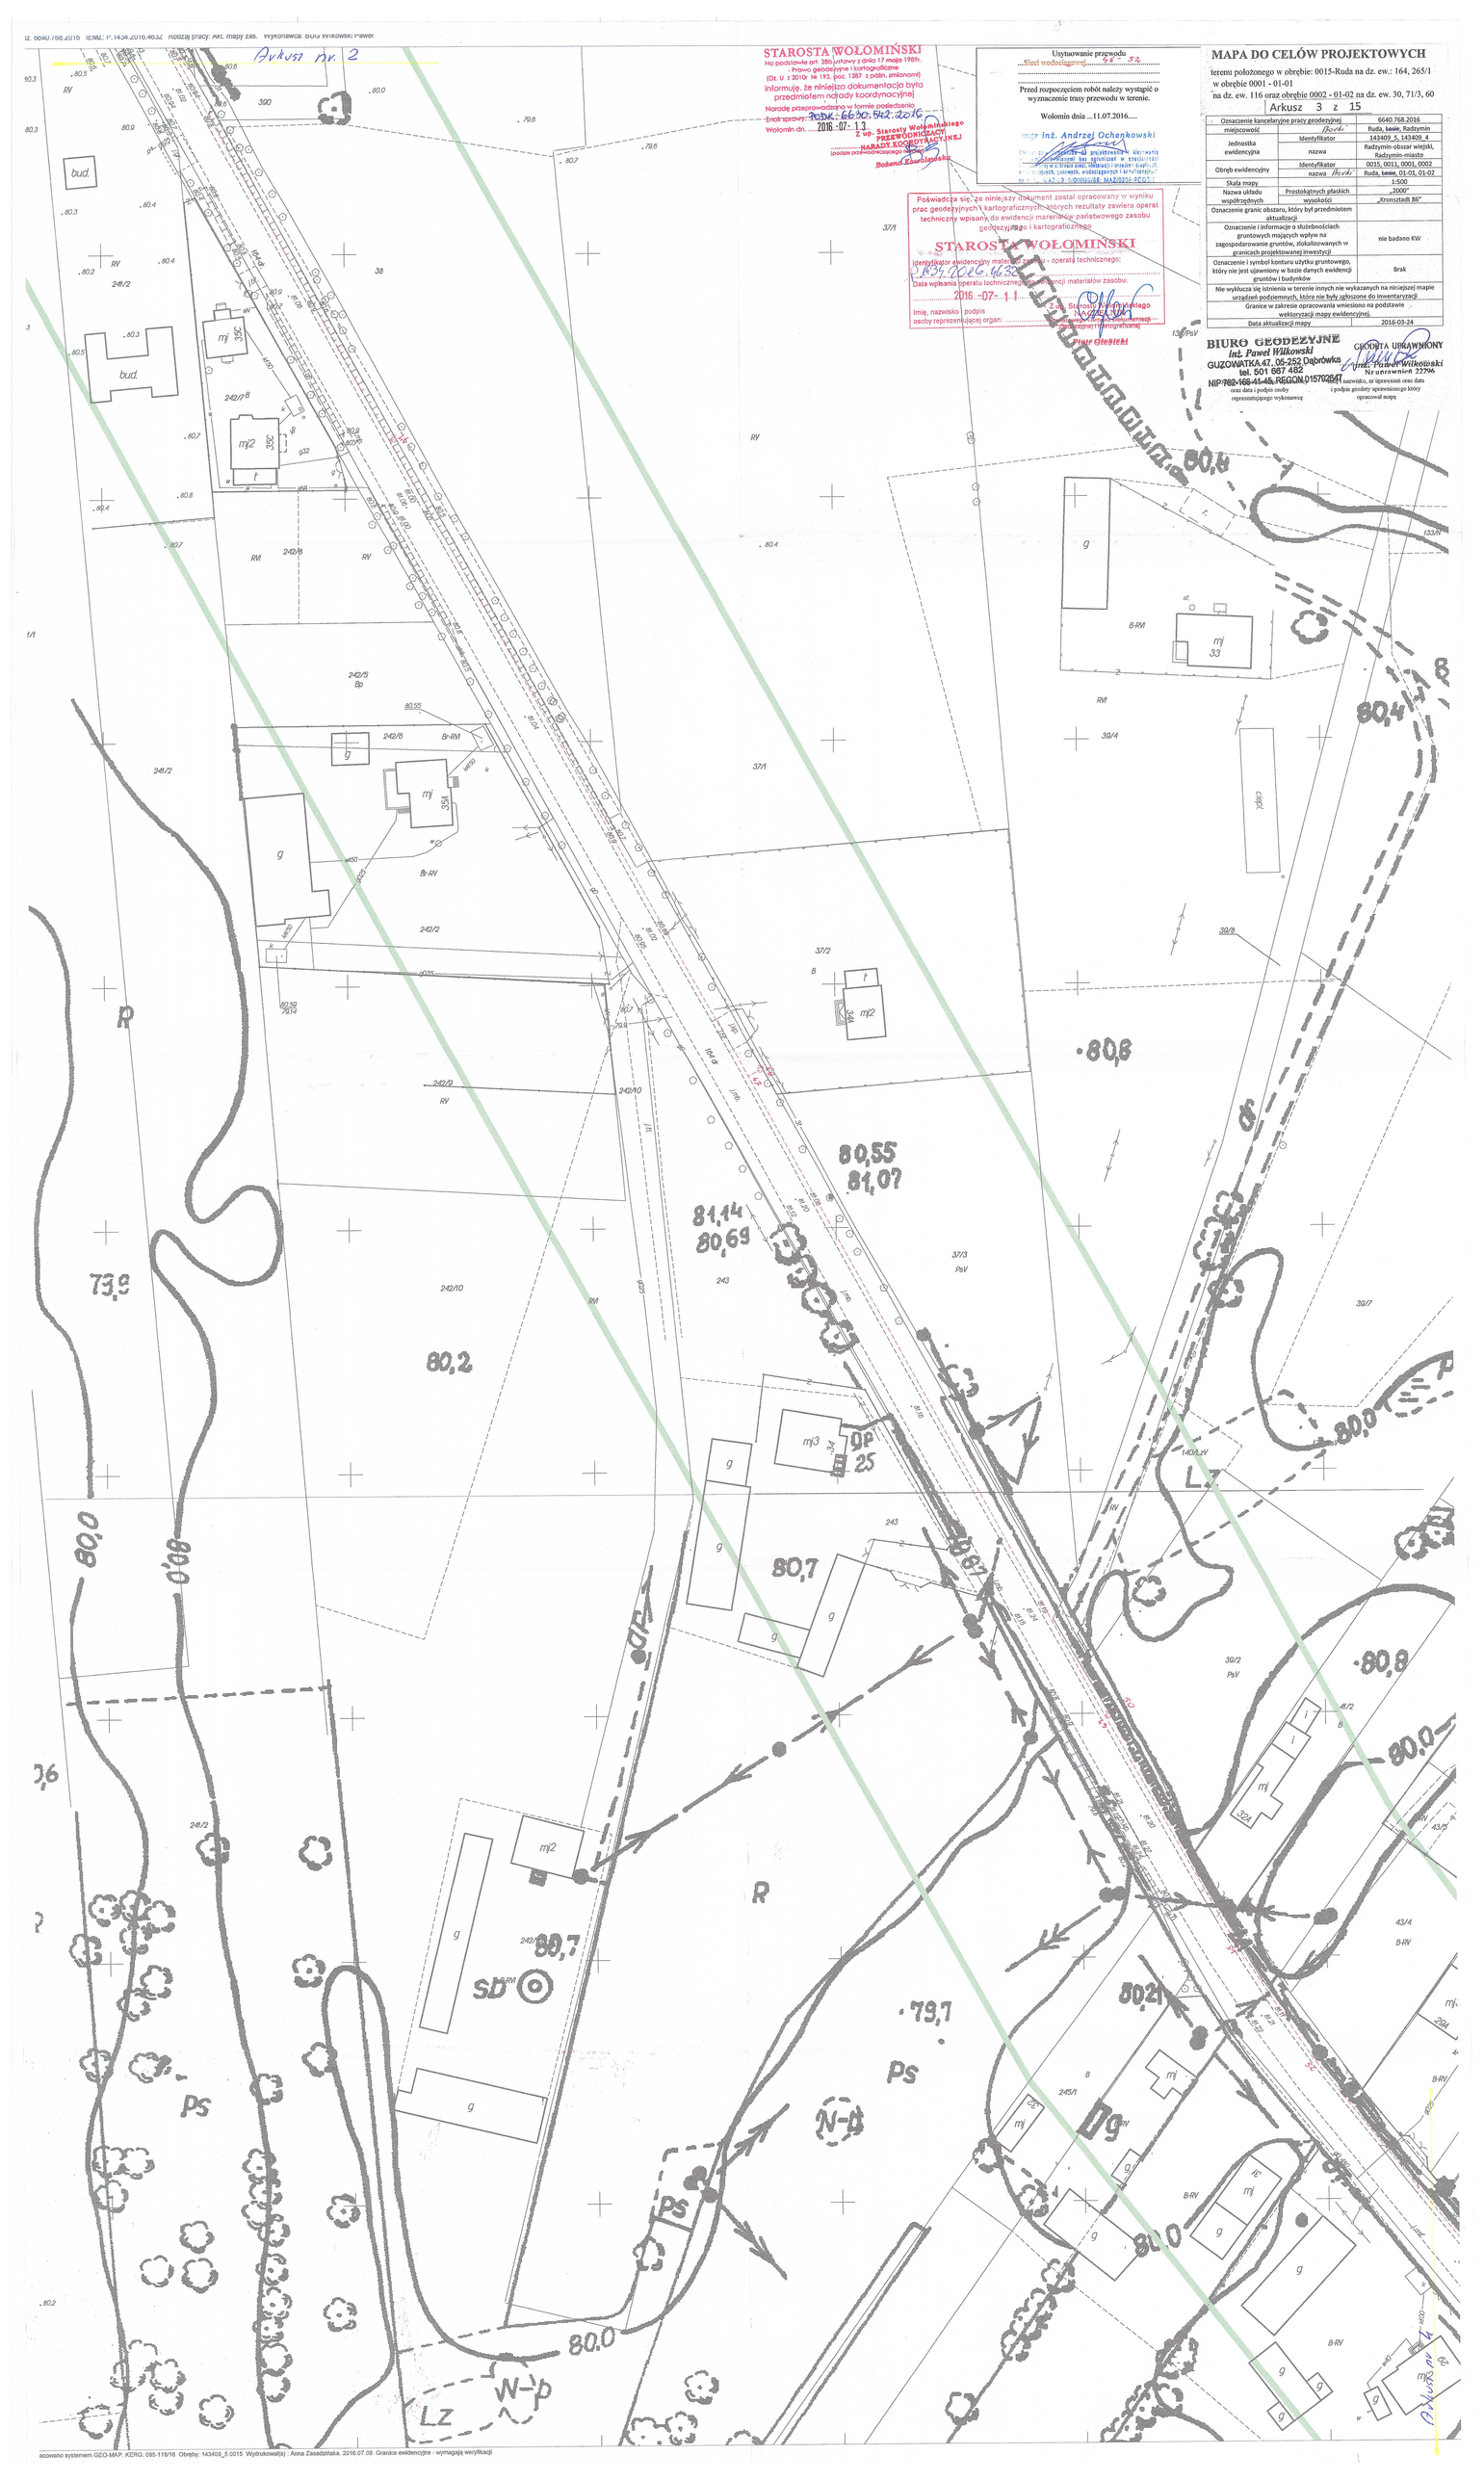
Arkusz Nr. 2
STAROSTA WOŁOMIŃSKI
Na podstawie art. 28b ustawy z dnia 17 maja 1989r. - Prawo geodezyjne i kartograficzne (Dz. U. z 2010r. Nr 193, poz. 1287 z późn. zmianami) informuje, że niniejszą dokumentację bytu przedmiotem/em niżej wymienionych prac geodezyjnych
Narodę przeprowadzanej w formie posiedzenia znak sprawy: PODK.6630.542.2016
Wołomin dn. 2016 -07- 13
Z up. Starosty Wołomińskiego
PRZEWODNICZĄCY
KOMISJI KOORDYNACYJNEJ
(podpis przewodniczącego komisji)
Bożena Kamińska
Uzytkowanie przewodu
Sieci wodociągowej 46 32
Przed rozpoczęciem robót należy wystąpić o wyznaczenie trasy przewodu w terenie.
Wołomin dnia ...11.07.2016.....
mgr inż. Andrzej Ochenkowski
Projektant posiada wymagane uprawnienia do projektowania bez ograniczeń w specjalności inżynieryjnej drogowej, mostowej, konstrukcyjno-budowlanej, sieci, instalacji i urządzeń elektrycznych i elektroenergetycznych
nr uprawnień 142/2/00/UAZ, MAZOWIECKIE
Poświadcza się, że niniejszy dokument został opracowany w wyniku prac geodezyjnych i kartograficznych, których rezultaty zawiera operat techniczny wpisany do ewidencji materiałów państwowego zasobu geodezyjnego i kartograficznego
STAROSTA WOŁOMIŃSKI
Identyfikator ewidencyjny materiału - operatu technicznego: SR34.2016.663
Data wpisania operatu technicznego do ewidencji materiałów zasobu: 2016 -07- 11
Z up. Starosty Wołomińskiego
Naczelnik
Imię, nazwisko i podpis osoby reprezentującej organ: Ewa Gibbert
MAPA DO CELÓW PROJEKTOWYCH
terenu położonego w obrębie: 0015-Ruda na dz. ew.: 164, 265/1 w obrębie 0001 - 01-01 na dz. ew. 116 oraz obrębie 0002 - 01-02 na dz. ew. 30, 71/3, 60
Arkusz 3 z 15
Oznaczenie kancelaryjne pracy geodezyjnej: 6640.768.2016
miejscowość: Ruda, Łosie, Radzymin
Jednostka ewidencyjna: identyfikator 143409_5, 143409_4
nazwa: Radzymin-obszar wiejski, Radzymin-miasto
Obręb ewidencyjny: identyfikator 0015, 0011, 0001, 0002
nazwa Ruda, Łosie, 01-01, 01-02
Skala mapy: 1:500
Nazwa układu współrzędnych: Prostokątnych płaskich wyniosłości „2000" „Kronstadt 86"
Oznaczenie granic obszaru, który był przedmiotem aktualizacji: nie badano KW
Oznaczenie i informacje o służebnościach gruntowych mających wpływ na zagospodarowanie gruntów, zlokalizowanych w granicach projektowanej inwestycji: Brak
Oznaczenie i symbol konturu użytku gruntowego, który nie jest ujawniony w bazie danych ewidencji gruntów i budynków
Nie wyklucza się istnienia w terenie innych nie wykazanych na niniejszej mapie urządzeń podziemnych, które nie były zgłoszone do inwentaryzacji
Granice w zakresie opracowania wniesiono na podstawie wektoryzacji mapy ewidencyjnej.
Data aktualizacji mapy: 2016-03-24
BIURO GEODEZYJNE
inż. Paweł Wilkowski
GUZOWATKA 47, 05-252 Dąbrówka
tel. 501 667 482
NIP 762-168-41-45, REGON 015792647
GEODETA UPRAWNIONY
inż. Paweł Wilkowski
Nr uprawnień 22296
Arkusz Nr. 1