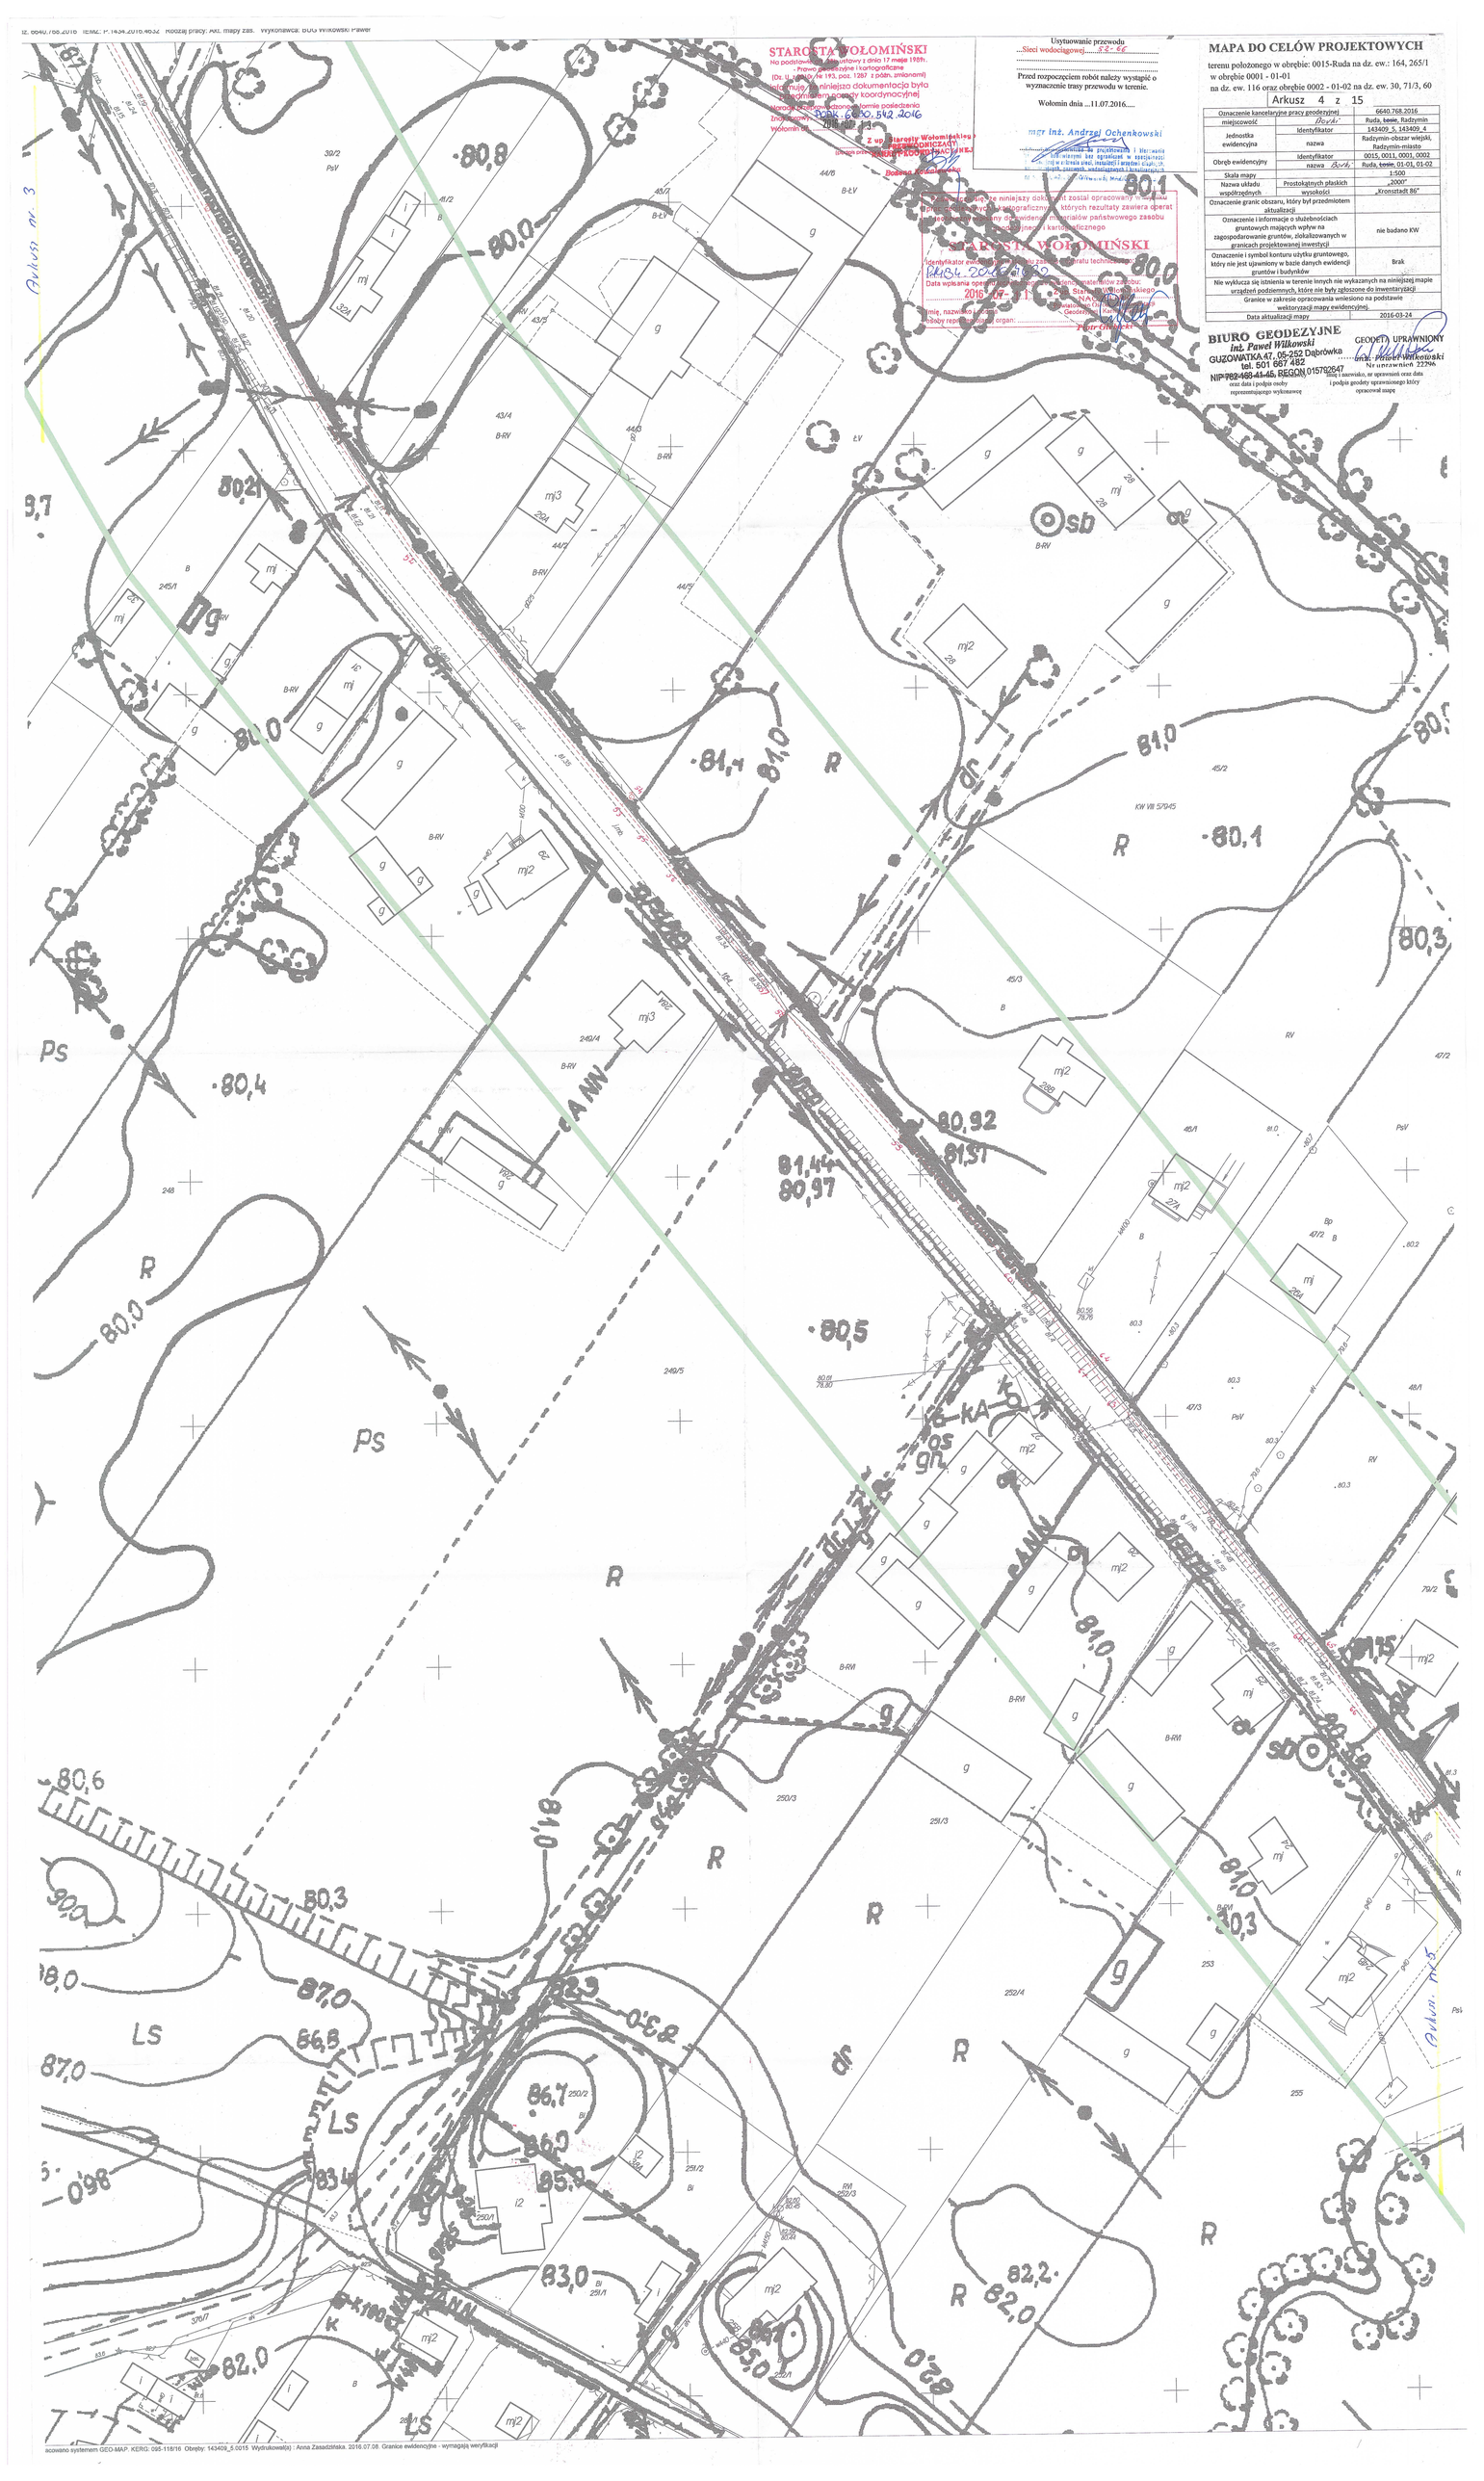
STAROSTA WOŁOMIŃSKI
Usytuowanie przewodu
Sieci wodociągowej
Przed rozpoczęciem robót należy wystąpić o wyznaczenie trasy przewodu w terenie.
Wołomin dnia ...11.07.2016...
mgr inż. Andrzej Ochenkowski
MAPA DO CELÓW PROJEKTOWYCH
terenu położonego w obrębie: 0015-Ruda na dz. ew.: 164, 265/1
w obrębie 0001 - 01-01
na dz. ew. 116 oraz obrębie 0002 - 01-02 na dz. ew. 30, 71/3, 60
Arkusz 4 z 15
Oznaczenie kancelaryjne pracy geodezyjnej 6640.768.2016
miejscowość Ruda, Łosie, Radzymin
Jednostka ewidencyjna identyfikator 143409_5, 143409_4
nazwa Radzymin-obszar wiejski, Radzymin-miasto
Obręb ewidencyjny identyfikator 0015, 0011, 0001, 0002
nazwa Ruda, Łosie, 01-01, 01-02
Skala mapy 1:500
Nazwa układu współrzędnych płaskich 2000
wysokości „Kronstadt 86"
Oznaczenie granic obszaru, który był przedmiotem aktualizacji nie badano KW
Oznaczenie i informacje o służebnościach gruntowych mających wpływ na zagospodarowanie gruntów, dokonywanych w granicach projektowanej inwestycji Brak
Oznaczenie i symbol konturu użytku gruntowego, który nie jest ujawniony w bazie danych ewidencji gruntów i budynków
Nie wykluczca się istnienia w terenie innych nie wykazanych na niniejszej mapie urządzeń podziemnych, które nie były zgłoszone do inwentaryzacji
Granice w zakresie opracowania wniesiono na podstawie wektoryzacji mapy ewidencyjnej
Data aktualizacji mapy 2016-03-24
BIURO GEODEZYJNE
Inż. Paweł Wilkowski
GUZOWATKA 47, 05-252 Dąbrówka
tel. 601 667 482
NIP 762-162-41-45, REGON 015702647
GEODETA UPRAWNIONY
inż. Paweł Wilkowski
Nr uprawnień 12296
Arkusz nr 3
Arkusz nr 5
80,8
80,0
80,1
80,2
80,0
80,0
81,4
81,0
80,1
80,3
80,4
80,92
81,31
81,44
80,97
80,5
80,6
80,3
87,0
86,8
86,7
86,0
85,0
83,4
83,0
82,0
82,2
82,0
85,0
81,0
81,0
81,0
81,5
80,3
81,0
80,3
0,98
0,30
0,22
0,20
0,18
0,10
0,10
0,10