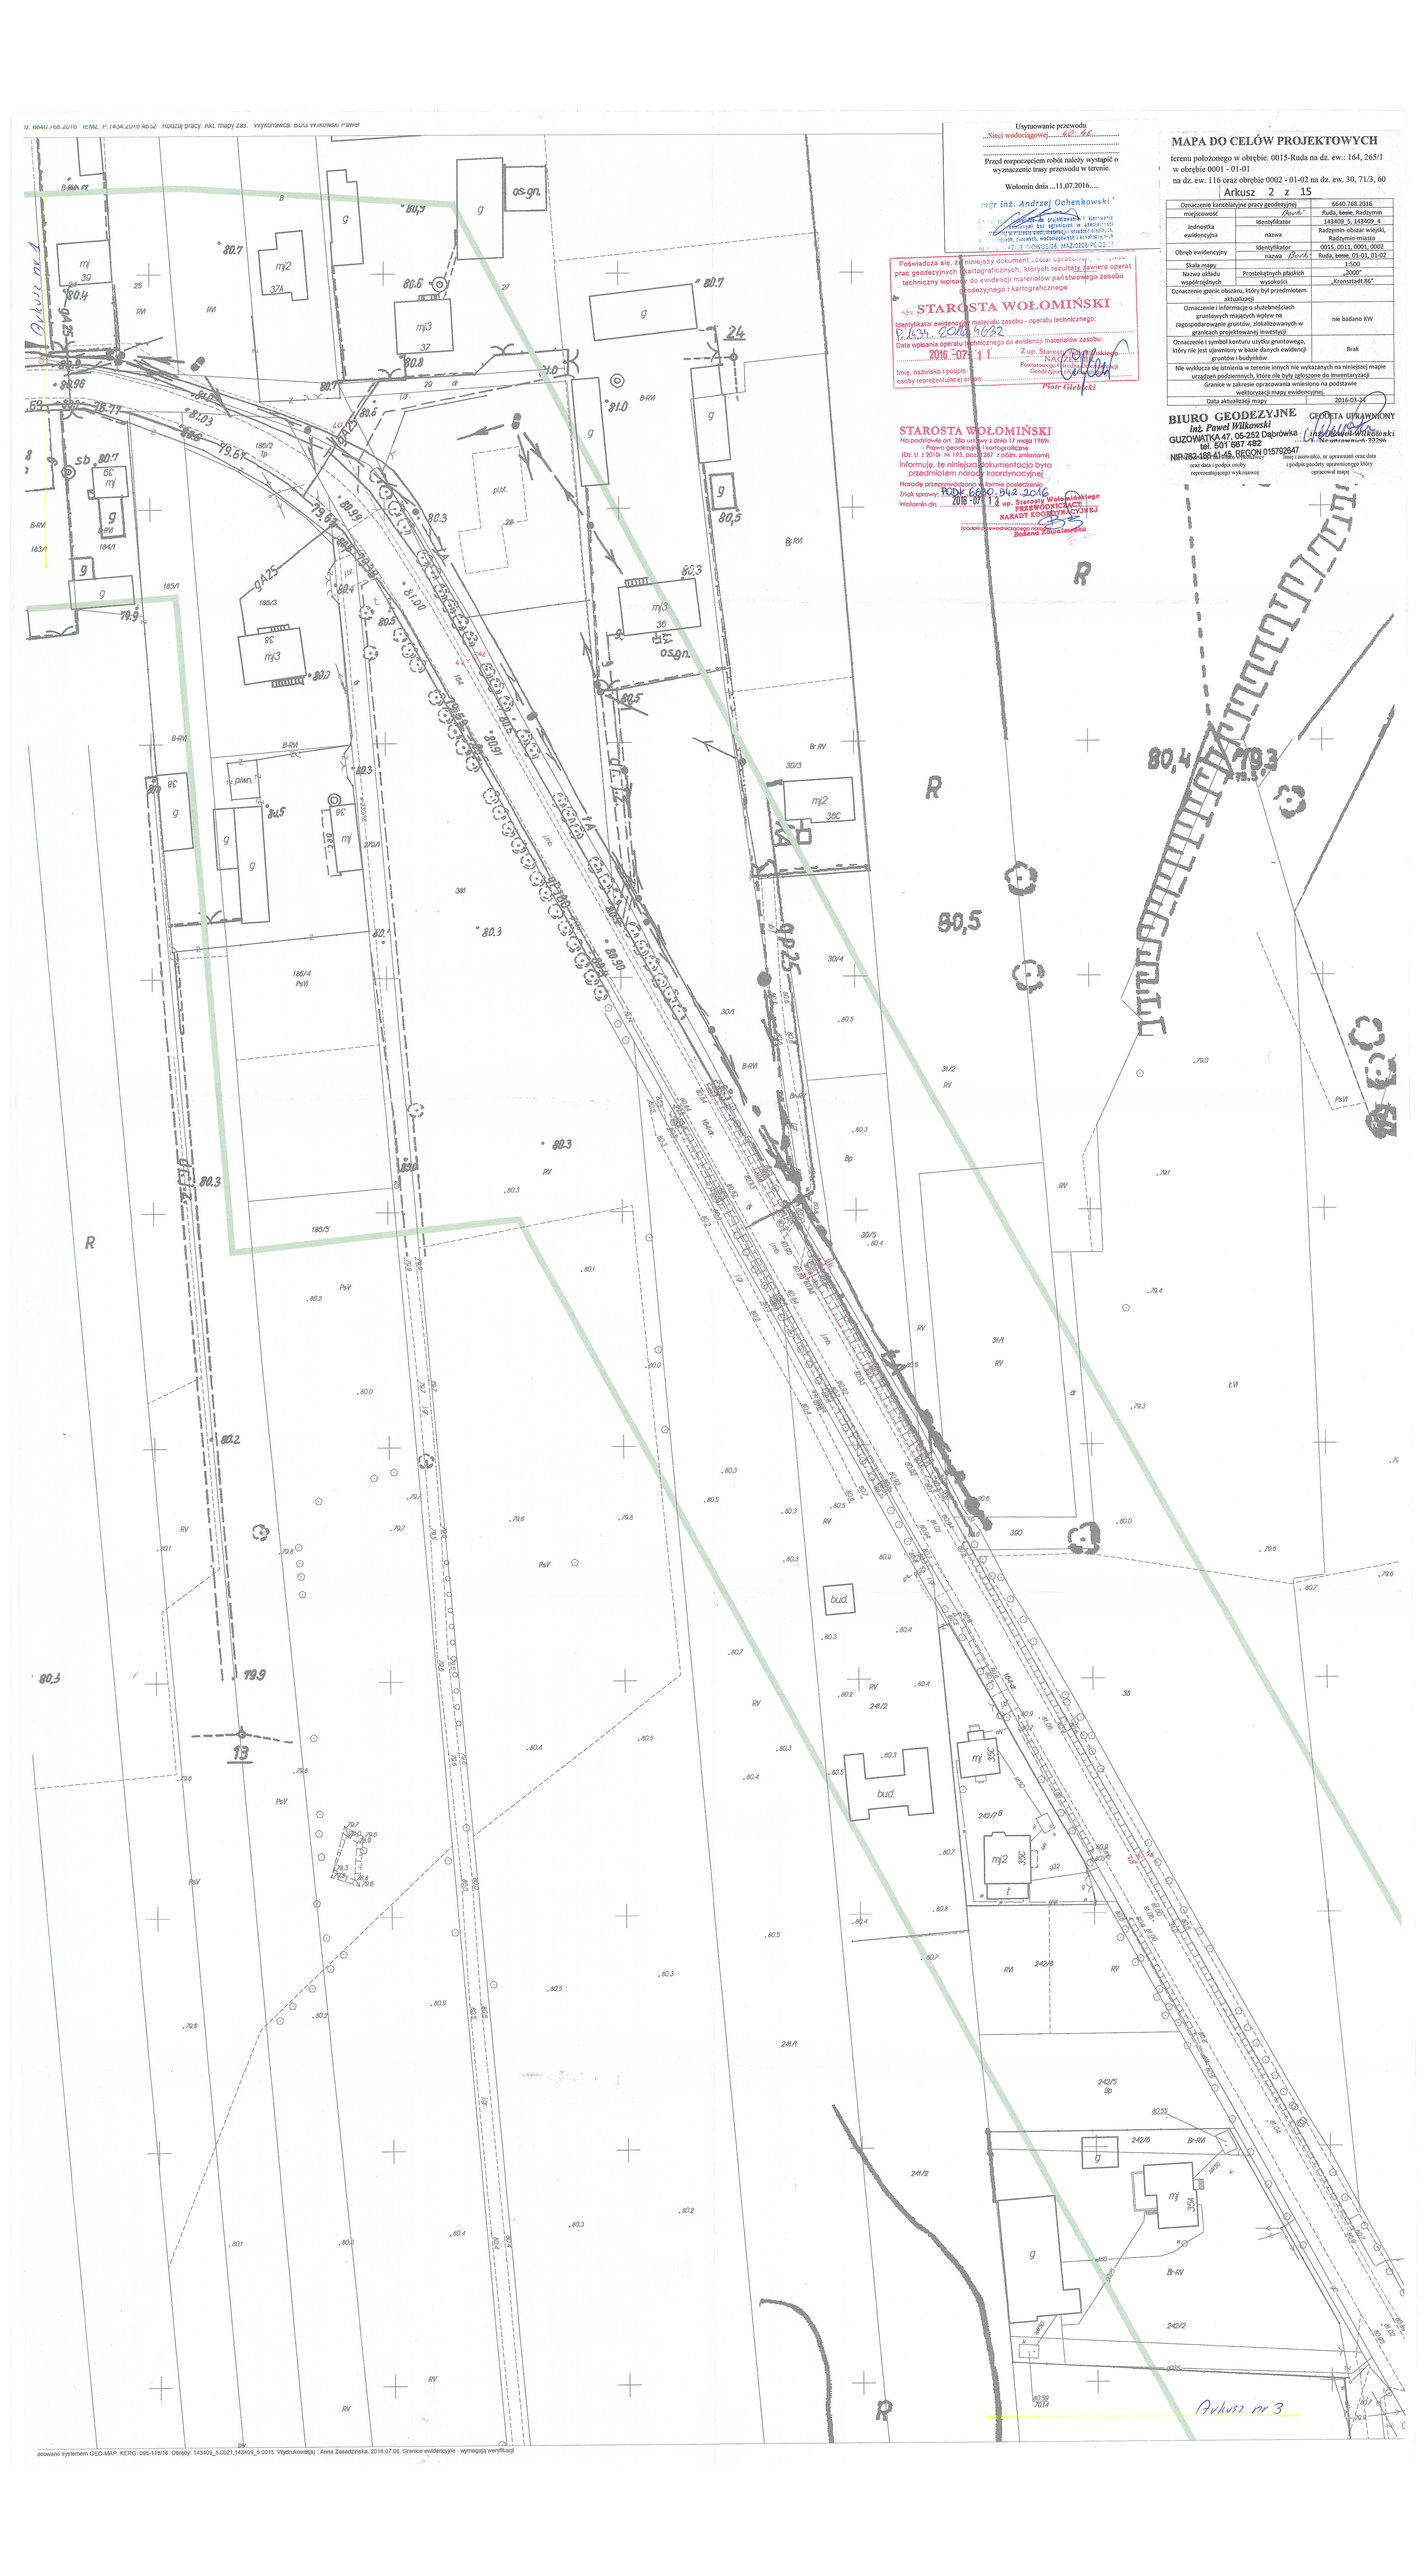
Użytkowanie przewodu
...Sieci wodociągowej.....
Przed rozpoczęciem robót należy wystąpić o wyznaczenie trasy przewodu w terenie.
Wołomin dnia ...11.07.2016.....
mgr inż. Andrzej Ochenkowski
STAROSTA WOŁOMIŃSKI
Identyfikator ewidencyjny materiału zasobu - operatu technicznego:
Data wpisania operatu technicznego do ewidencji materiałów zasobu:
2016-07-11
Imię, nazwisko i podpis osoby reprezentującej organ:
Piotr Głębicki
STAROSTA WOŁOMIŃSKI
informuję, że niniejsza dokumentacja była przedmiotem narady koordynacyjnej
Naradę przeprowadzono w formie posiedzenia
Znak sprawy: PGK.6640.342.2016
Wołomin dn. 2016-07-12
MAPA DO CELÓW PROJEKTOWYCH
terenu położonego w obrębie: 0015-Ruda na dz. ewr.: 164, 265/1 w obrębie 0001 - 01-01
na dz. ewr. 116 oraz obrębie 0002 - 01-02 na dz. ewr. 30, 71/3, 60
Arkusz 2 z 15
Oznaczenie kancelaryjne pracy geodezyjnej: 6640.768.2016
miejscowość: Ruda, gmina Radzymin
Jednostka ewidencyjna: identyfikator 143409_5, 143409_4; nazwa Radzymin-obszar wiejski, Radzymin-miasto
Obręb ewidencyjny: identyfikator 0015, 0011, 0001, 0002; nazwa Ruda, gmina, 01-01, 01-02
Skala mapy: 1:500
Nazwa układu współrzędnych: Prostokątnych płaskich; wysokości „2000" „Kronstadt 86"
Oznaczenie granic obszaru, który był przedmiotem aktualizacji
Oznaczenie i informacje o służebnościach gruntowych mających wpływ na zagospodarowanie gruntów, zlokalizowanych w granicach projektowanej inwestycji: nie badano KW
Oznaczenie i symbol konturu użytku gruntowego, który nie jest ujawniony w bazie danych ewidencji gruntów i budynków: Brak
Nie wykluczа się istnienia w terenie innych nie wykazanych na niniejszej mapie urządzeń podziemnych, które nie były zgłoszone do inwentaryzacji
Granice w zakresie opracowania wniesiono na podstawie wektoryzacji mapy ewidencyjnej.
Data aktualizacji mapy: 2016-03-24
BIURO GEODEZYJNE inż. Paweł Wilkowski
GUZOWATKA 47, 05-252 Dąbrówka
tel. 501 087 482
NIP 782-186-41-45, REGON 015792047
GEODETA UPRAWNIONY
Aukusz nr 1
Aukusz nr 3
R
RM
RV
PsV
B-RM
Br-RM
Bp
ŁW
Dwn.
bud.
os.gn.
m
mj
mj2
mj3
g
sb
R
80,4
79,3
80,5
80,25
79,25
Aukusz nr 1
Aukusz nr 3