Orientacja skala 1: 25000

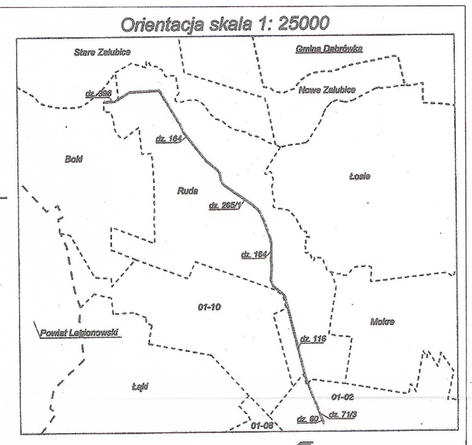

PROJ. SIEĆ WODOCIĄGOWA - OBJĘTA WSPÓLNYM OPRACOWANIEM - PRZEDSTAWIONA NA RYS. NR 10A

PROJ. SIEĆ WODOCIĄGOWA PE100 Ø160 L=261,5 mb.

PROJ. SIEĆ WODOCIĄGOWA - OBJĘTA WSPÓLNYM OPRACOWANIEM - PRZEDSTAWIONA NA RYS. NR 10A

PROJ. SIEĆ WODOCIĄGOWA - OBJĘTA WSPÓLNYM OPRACOWANIEM - PRZEDSTAWIONA NA RYS. NR 9A

Łączy arkusz nr 11

Łączy arkusz nr 9

GMINA RADZYMIN
Pl. T. Kościuszki 2
05-250 Radzymin
REGON 013269700
NIP 1251333745
z up. Burmistrza
Robert Rogalski
Kierownik Referatu
Gospodarki Komunalnej i Zarządzania Dróg

Projekt uzgodniono bez uwag
(~~z uwagami~~) dnia 13.06.16

PROJEKT UZGODNIONY Z JEDNOSTKĄ WOJSKOWĄ NR 3688
DNIA 16 WRZ. 2016
PODPIS

Poświadcza się, że niniejszy dokument został opracowany w wyniku prac geodezyjnych i kartograficznych, których rezultaty zawiera operat techniczny wpisany do ewidencji mareriałów państwowego zasobu geodezyjnego i kartograficznego

STAROSTA WOŁOMIŃSKI

Identyfikator ewidencyjny materiału zasobu - operatu technicznego: P.143.2016.5336.1632

Data wpisania operatu technicznego do ewidencji materiałów zasobu: 2016 -07- 11

Imię, nazwisko i podpis osoby reprezentującej organ: Z up. Starosty Wołomińskiego NACZELNIK Powiatowego Ośrodka Dokumentacji Geodezyjnej i Katastralnej Piotr Olejniczak

STAROSTWO POWIATOWE W WOŁOMINIE
Wydział Inwestycji i Drogownictwa
ul. Prądzyńskiego 3 / ul. Kobyłkowska 1 A
05-200 WOŁOMIN

Z up. ZARZĄDU POWIATU WOŁOMIŃSKIEGO
Waldemar Pechach

Projekt uzgodniono bez uwag
(~~z uwagami~~) dnia 22.06.2016

MAPA DO CELÓW PROJEKTOWYCH

terenu położonego w obrębie: 0015-Ruda na dz. ew.: 164, 265/1
w obrębie 0001 - 01-01
na dz. ew. 116 oraz obrębie 0002 - 01-02 na dz. ew. 30, 71/3, 60
Arkusz 9 z 16

Oznaczenie kancelaryjne pracy geodezyjnej		6640.768.2016
miejscowość		Borki, Ruda, Radzymin
Jednostka ewidencyjna	Identyfikator	143409_5, 143409_4
	nazwa	Radzymin-obszar wiejski, Radzymin-miasto
Obręb ewidencyjny	Identyfikator	0015, 0011, 0001, 0002
	nazwa	Borki, Ruda, 01-01, 01-02
Skala mapy		1:500
Nazwa układu współrzędnych	Prostokątnych płaskich	„2000"
	wysokości	„Kronsztadt 86"
Oznaczenie granic obszaru, który był przedmiotem aktualizacji		
Oznaczenie i informacje o służebnościach gruntowych mających wpływ na zagospodarowanie gruntów, zlokalizowanych w granicach projektowanej inwestycji		nie badano KW
Oznaczenie i symbol konturu użytku gruntowego, który nie jest ujawniony w bazie danych ewidencji gruntów i budynków		Brak
Nie wyklucza się istnienia w terenie innych nie wykazanych na niniejszej mapie urządzeń podziemnych, które nie były zgłoszone do inwentaryzacji		
Granice w zakresie opracowania wniesiono na podstawie wektoryzacji mapy ewidencyjnej.		
Data aktualizacji mapy		2016-03-24

BIURO GEODEZYJNE
inż. Paweł Wilkowski
BUZOWATKA 47, 05-252 Dąbrówka
tel. 501 687 482
NIP 762-168-41-35, REGON 015792847
Imię i nazwisko lub nazwa wykonawcy oraz dane identyfikacyjne reprezentującego wykonawcę

GEODETA UPRAWNIONY
inż. Paweł Wilkowski
Uprawnienia nr ew. 22296
Imię i nazwisko lub nazwa wykonawcy oraz dane identyfikacyjne reprezentującego wykonawcę i podpis geodety uprawnionego który opracował mapę

LEGENDA:
- projektowana sieć wodociągowa

Temat:	SIEĆ WODOCIĄGOWA	
Nazwa rysunku:	PROJEKT ZAGOSPODAROWANIA TERENU	Numer rysunku: 10
Adres obiektu:	m. Radzymin, m. Ruda, m. Borki gm. Radzymin	Skala: 1:500
Inwestor:	Gmina Radzymin Pl. T. Kościuszki 2 05-250 Radzymin	Data: Czerwiec 2016 r.
Zespół autorski:	mgr inż. Andrzej Ochenkowski MAZ/0208/POOS/08-projektant mgr inż. Paweł Ochenkowski MAZ/0186/PWOS/05 - sprawdzający	Podpis: