


m.Ruda ul.Boczna

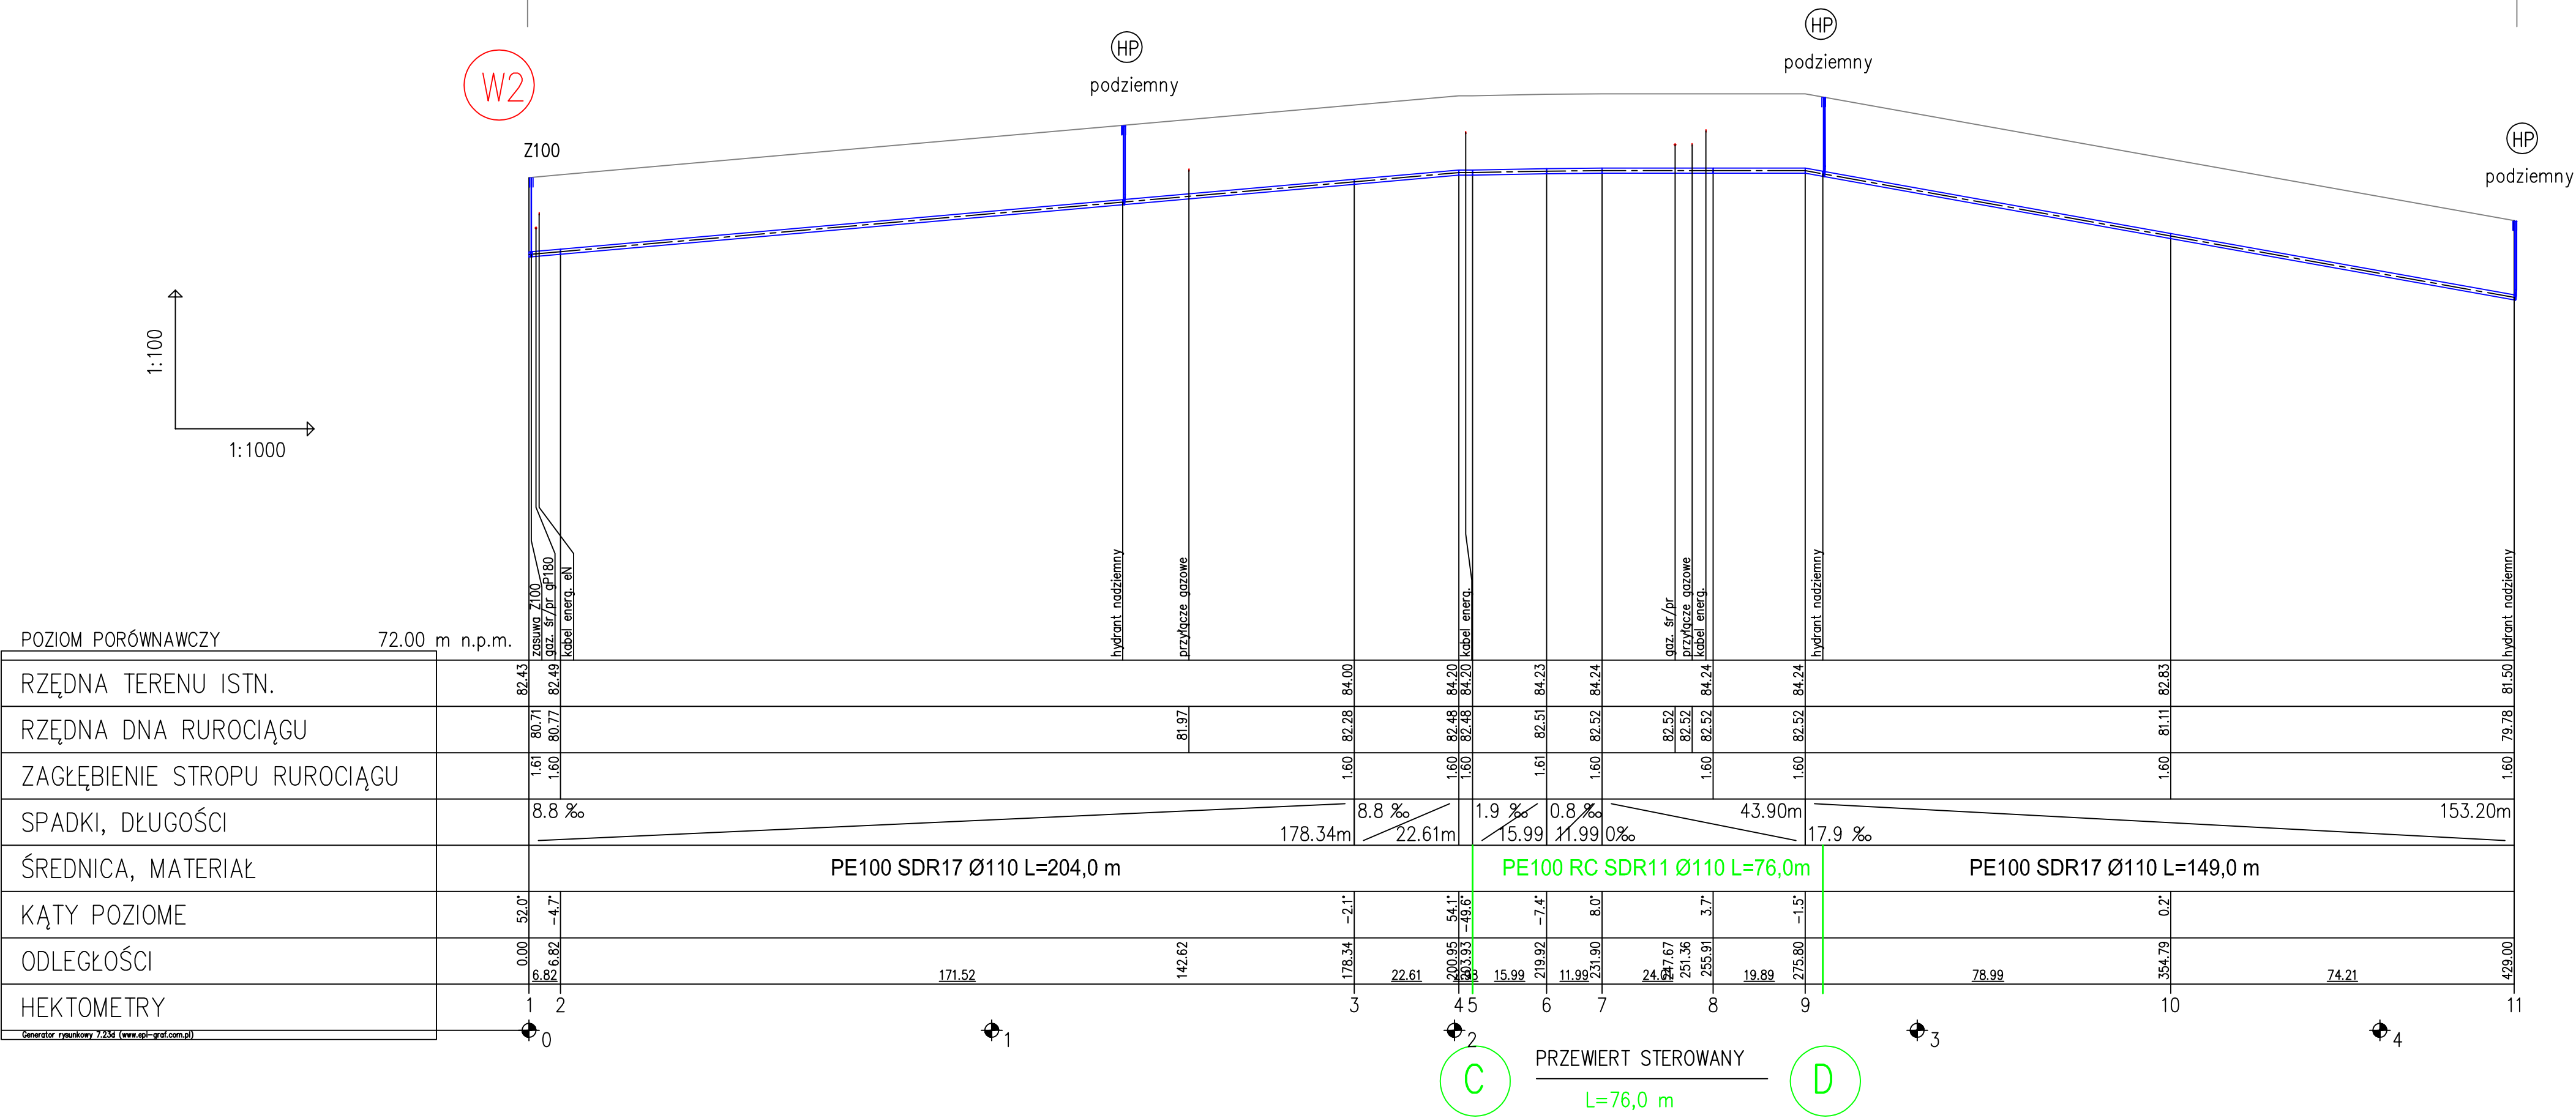

Uwaga:
Roboty ziemne w miejscu skrzyżowań z istniejącym uzbrojeniem prowadzić ręcznie z zachowaniem szczególnej ostrożności. W miejscach występowania kolizji należy wykonać odkrywkę w celu ustalenia rzeczywistych rzędnych posadowienia uzbrojenia.

Temat:	SIEĆ WODOCIĄGOWA	
Nazwa rysunku:	PROFIL SIECI WODOCIĄGOWEJ	Numer rysunku: 11
Adres obiektu:	m. Ruda, ul. Boczna gm. Radzymin	Skala: x 1:1000 y 1:100
Inwestor:	Gmina Radzymin Pl. T. Kościuszki 2 05-250 Radzymin	Data: Maj 2016 r.
Zespół autorski:	mgr inż. Andrzej Ochenkowski MAZ/0208/POOS/08-projektant mgr inż. Paweł Ochenkowski MAZ/0186/PWOS/05 - sprawdzający	Podpis: