
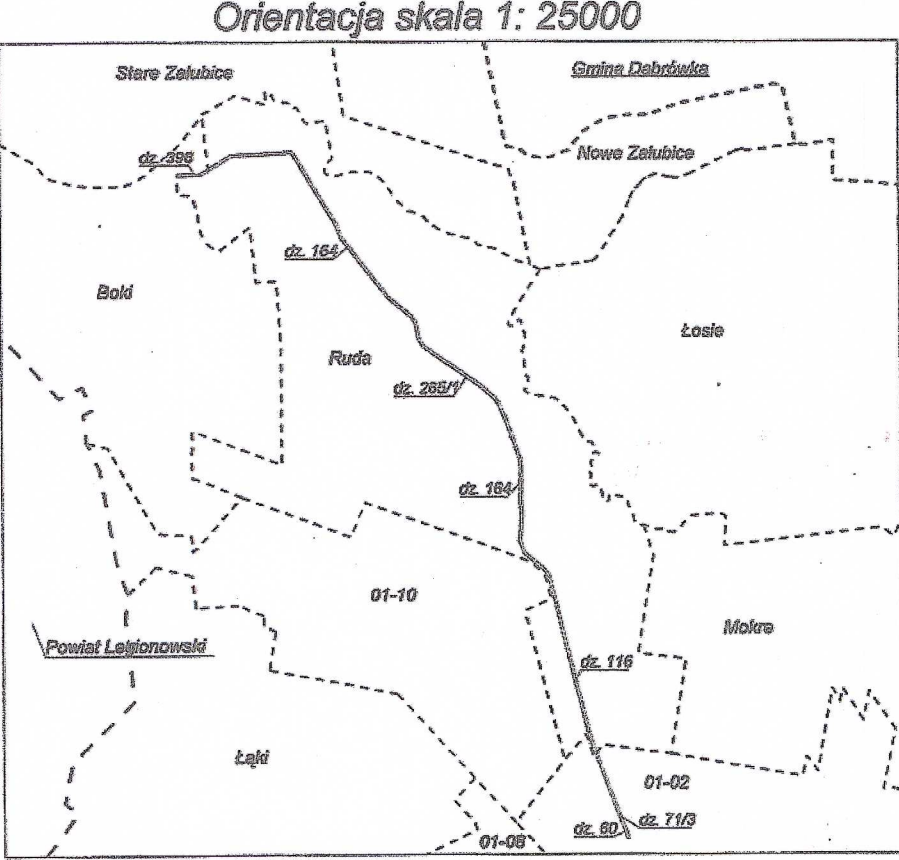


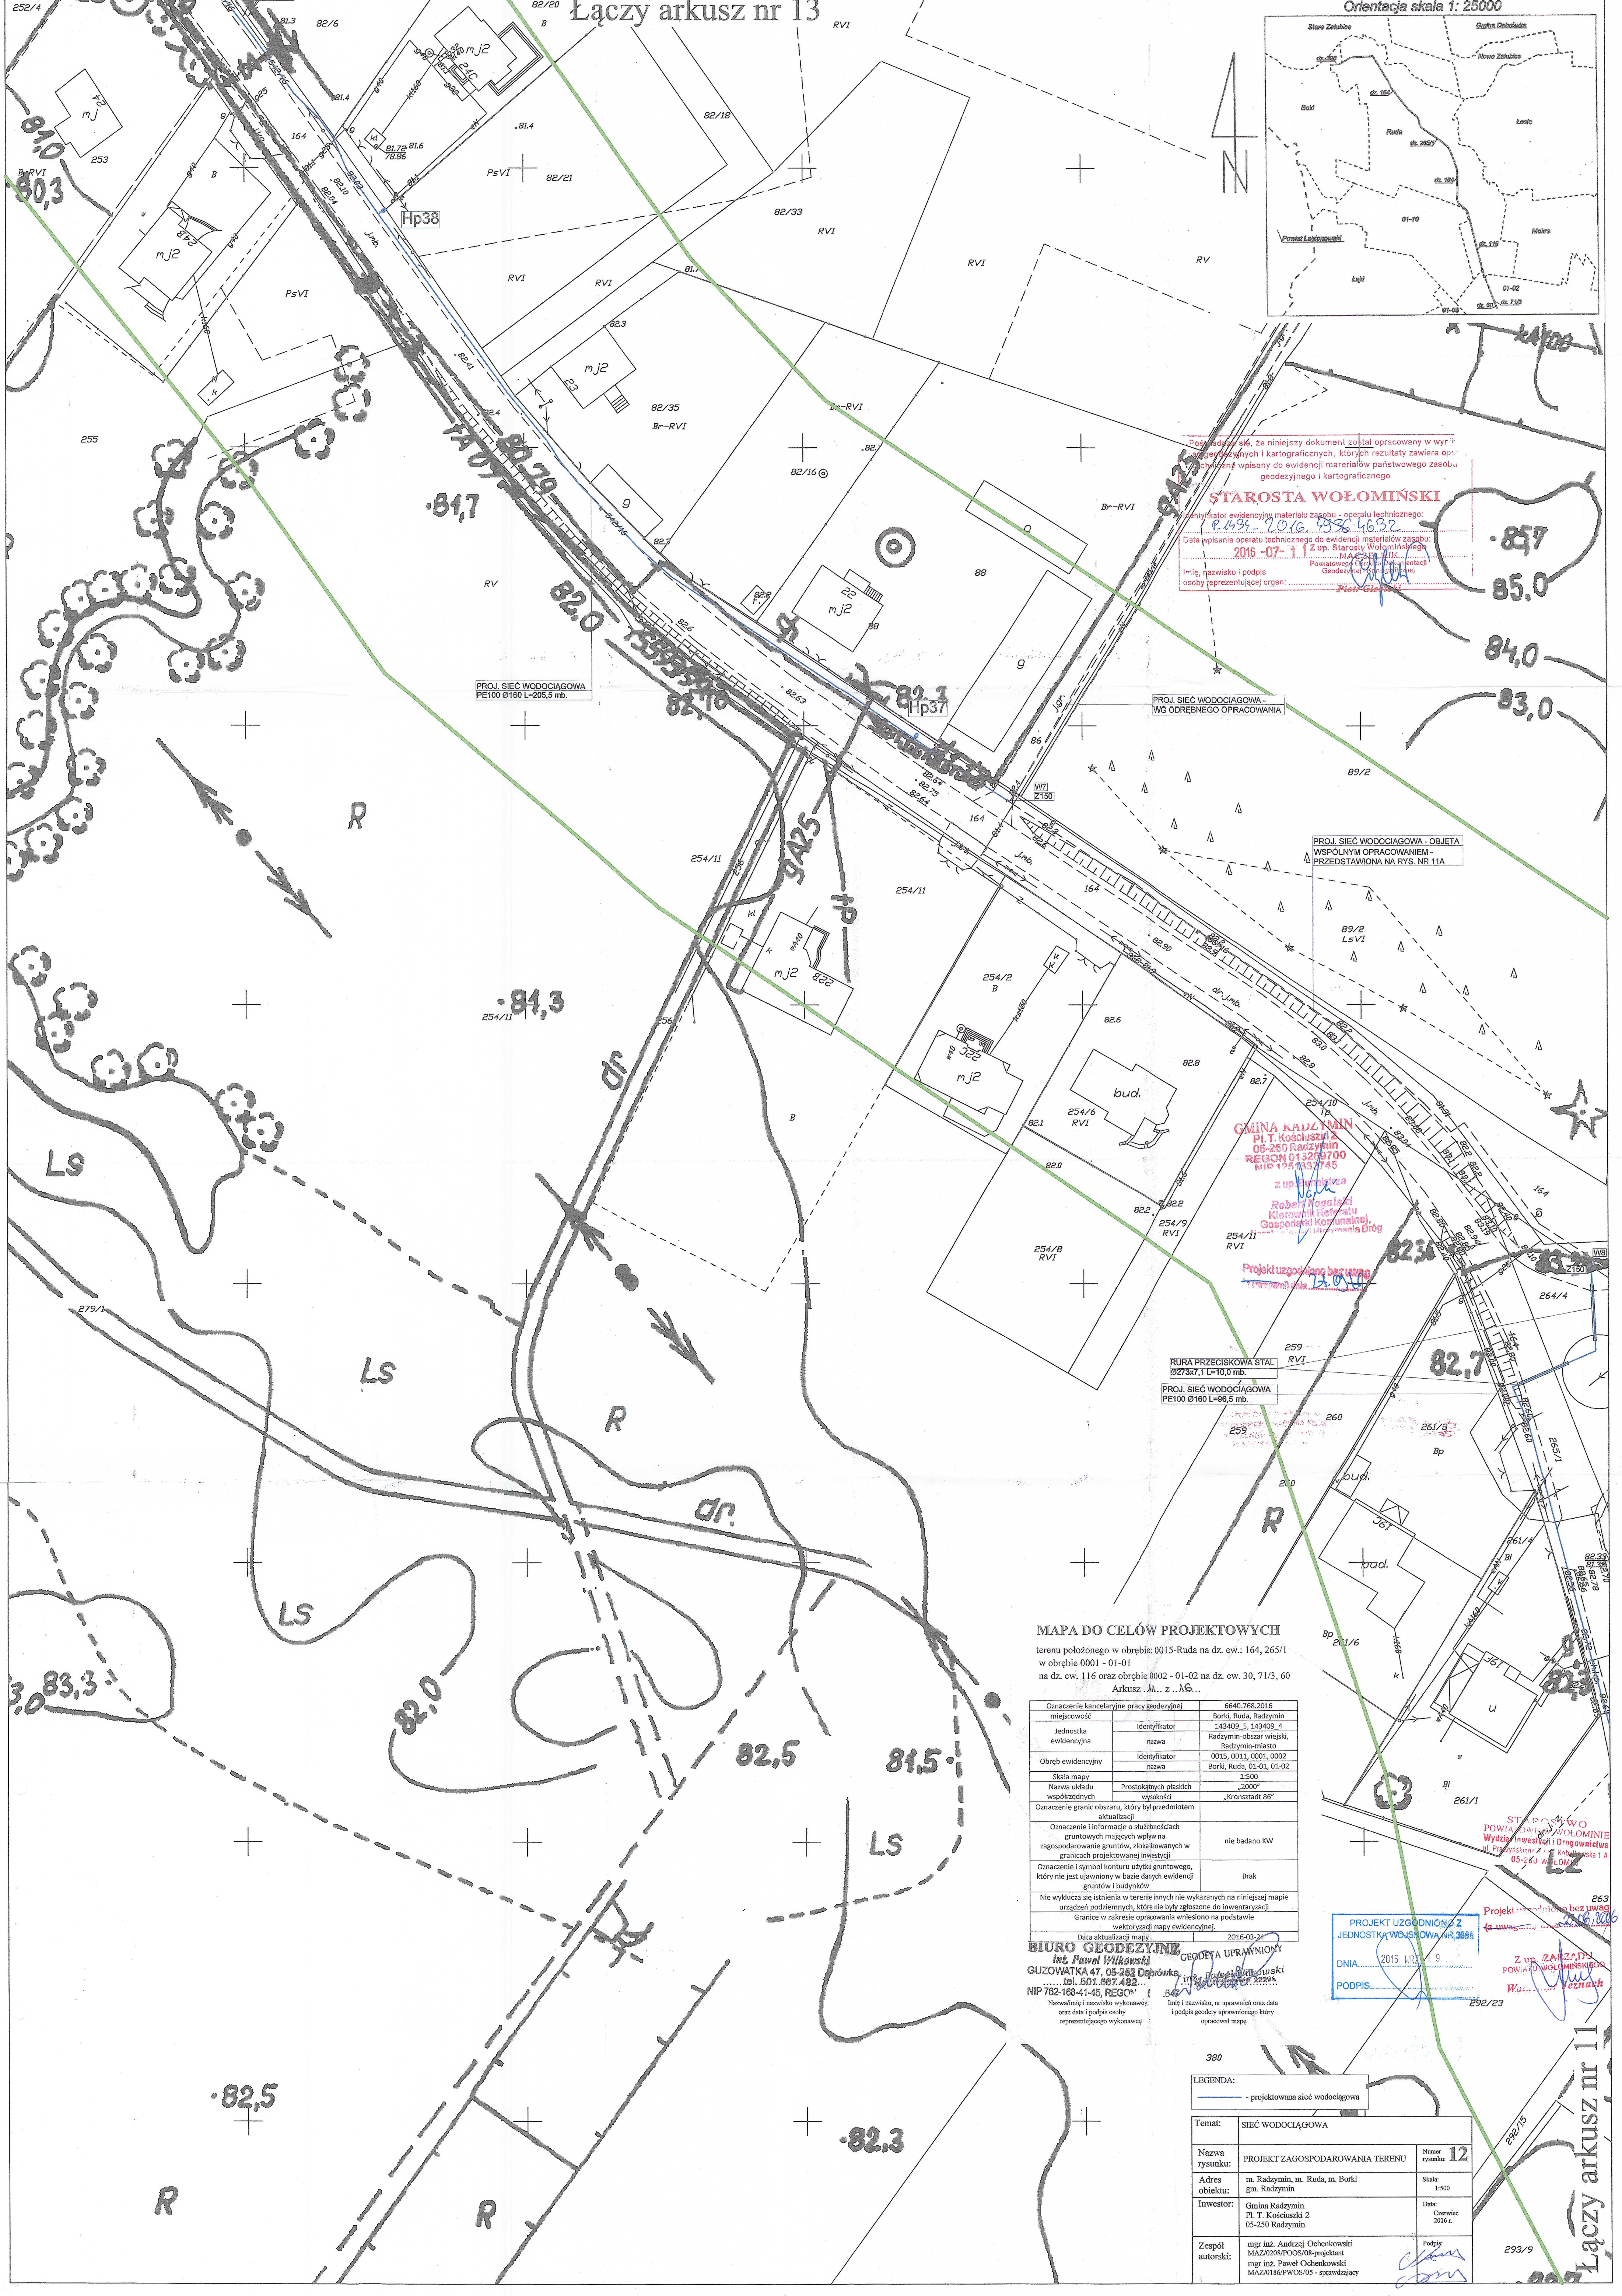

Stanowisko 44, za niniejszy dokument został opracowany w wy-
konaniu geodezyjnym i kartograficznym, których rezultaty zawiera op-
racowanie wpisano do ewidencji materiałów państwowego zasobu
geodezyjnego i kartograficznego

STAROSTA WOŁOMIŃSKI
Identyfikator ewidencyjny materiału zasobu - operatu technicznego:
2016-07-11 2 up. Starosty Wołomińskiego
Data wypisania operatu technicznego do ewidencji materiałów zasobu:
2016-07-11 2 up. Starosty Wołomińskiego
Imię, nazwisko i podpis
osoby reprezentującej organ: **Piotr Głuch**

GMINA RADZYMIŃ
Pi. T. Kościuszki 2
05-250 Radzymin
REGON 013259700
NIP 1254333745
Z up. Zarządu Powiatu
Robert Nogalski
Kierownik Referatu
Gospodarki Komunalnej
Projekt uzgodniono bez uwag
12.07.2016

RURA PRZECIŚKOWA STAL.
Ø273x7.1 L=10.0 mb.
PROJ. SIĘĆ WODOCIĄGOWA
PE100 Ø160 L=205.5 mb.

MAPA DO CELÓW PROJEKTOWYCH
terenu położonego w obrębie: 0015-Ruda na dz. ew.: 164, 265/1
w obrębie 0001 - 01-01
na dz. ew. 116 oraz obrębie 0002 - 01-02 na dz. ew. 30, 71/3, 60
Arkuszy JA... z... AG...

Oznaczenie kancelaryjne pracy geodezyjnej	6640.768.2016
mięjsce	Borki, Ruda, Radzymin
Jednostka ewidencyjna	143409.5, 143409.4
Radzymin-obwód wiejski	Radzymin-miasto
Obręb ewidencyjny	0015, 0011, 0001, 0002
Skala mapy	Borki, Ruda, 01-01, 01-02
Nazwa układu współrzędnych	1500
Prostokątne płaskich	2000
wysokości	„Kronsztadt 86”
Oznaczenie granic obszaru, który był przedmiotem aktualizacji	
Oznaczenie i informacje o służebnościach gruntowych mających wpływ na zagospodarowanie gruntów, ziolażowanych w granicach projektowanej inwestycji	nie badano KW
Oznaczenie i symbol konturu użytku gruntowego, który nie jest ujawniony w bazie danych ewidencji gruntów i budynków	Brak
Nie wyklucza się istnienia w terenie innych nie wykazanych na niniejszej mapie urządzeń podziemnych, które nie były zgłoszone do inwentaryzacji	
Granice w zakresie opracowania wniesiono na podstawie wektorizacji mapy ewidencyjnej	
Data aktualizacji mapy	2016-03-24

BIURO GEODEZYJNE
Int. Paweł Wilkowski
GUZOWATKA 47, 05-262 Dobrowa
181.501.687.482
NIP 792-168-41-45, REGON 143409.5
Nazwisko i imię wykonawcy oraz data i podpis osoby reprezentującej wykonawcę

PROJEKT UZGODNIONY Z
JEDNOSTKĄ WOJSKOWĄ
DNIA: 2016.07.11.9
PODPIS: **Wojciech Wójcik**

LEGENDA:
- projektowana sieć wodociągowa

Temat:	SIĘĆ WODOCIĄGOWA	Numer rysunku:	12
Nazwa rysunku:	PROJEKT ZAGOSPODAROWANIA TERENU	Skala:	1:500
Adres obiektu:	m. Radzymin, m. Ruda, m. Borki gm. Radzymin	Data:	Czerwiec 2016 r.
Investor:	Gmina Radzymin Pl. T. Kościuszki 2 05-250 Radzymin	Podpis:	Wojciech Wójcik
Zespół autorski:	mgr inż. Andrzej Ochencowski MAZ/0208/POOS/08-projektant mgr inż. Paweł Ochencowski MAZ/0186/PWOS/05 - sprawdzający		

Łączy arkusz nr 11