
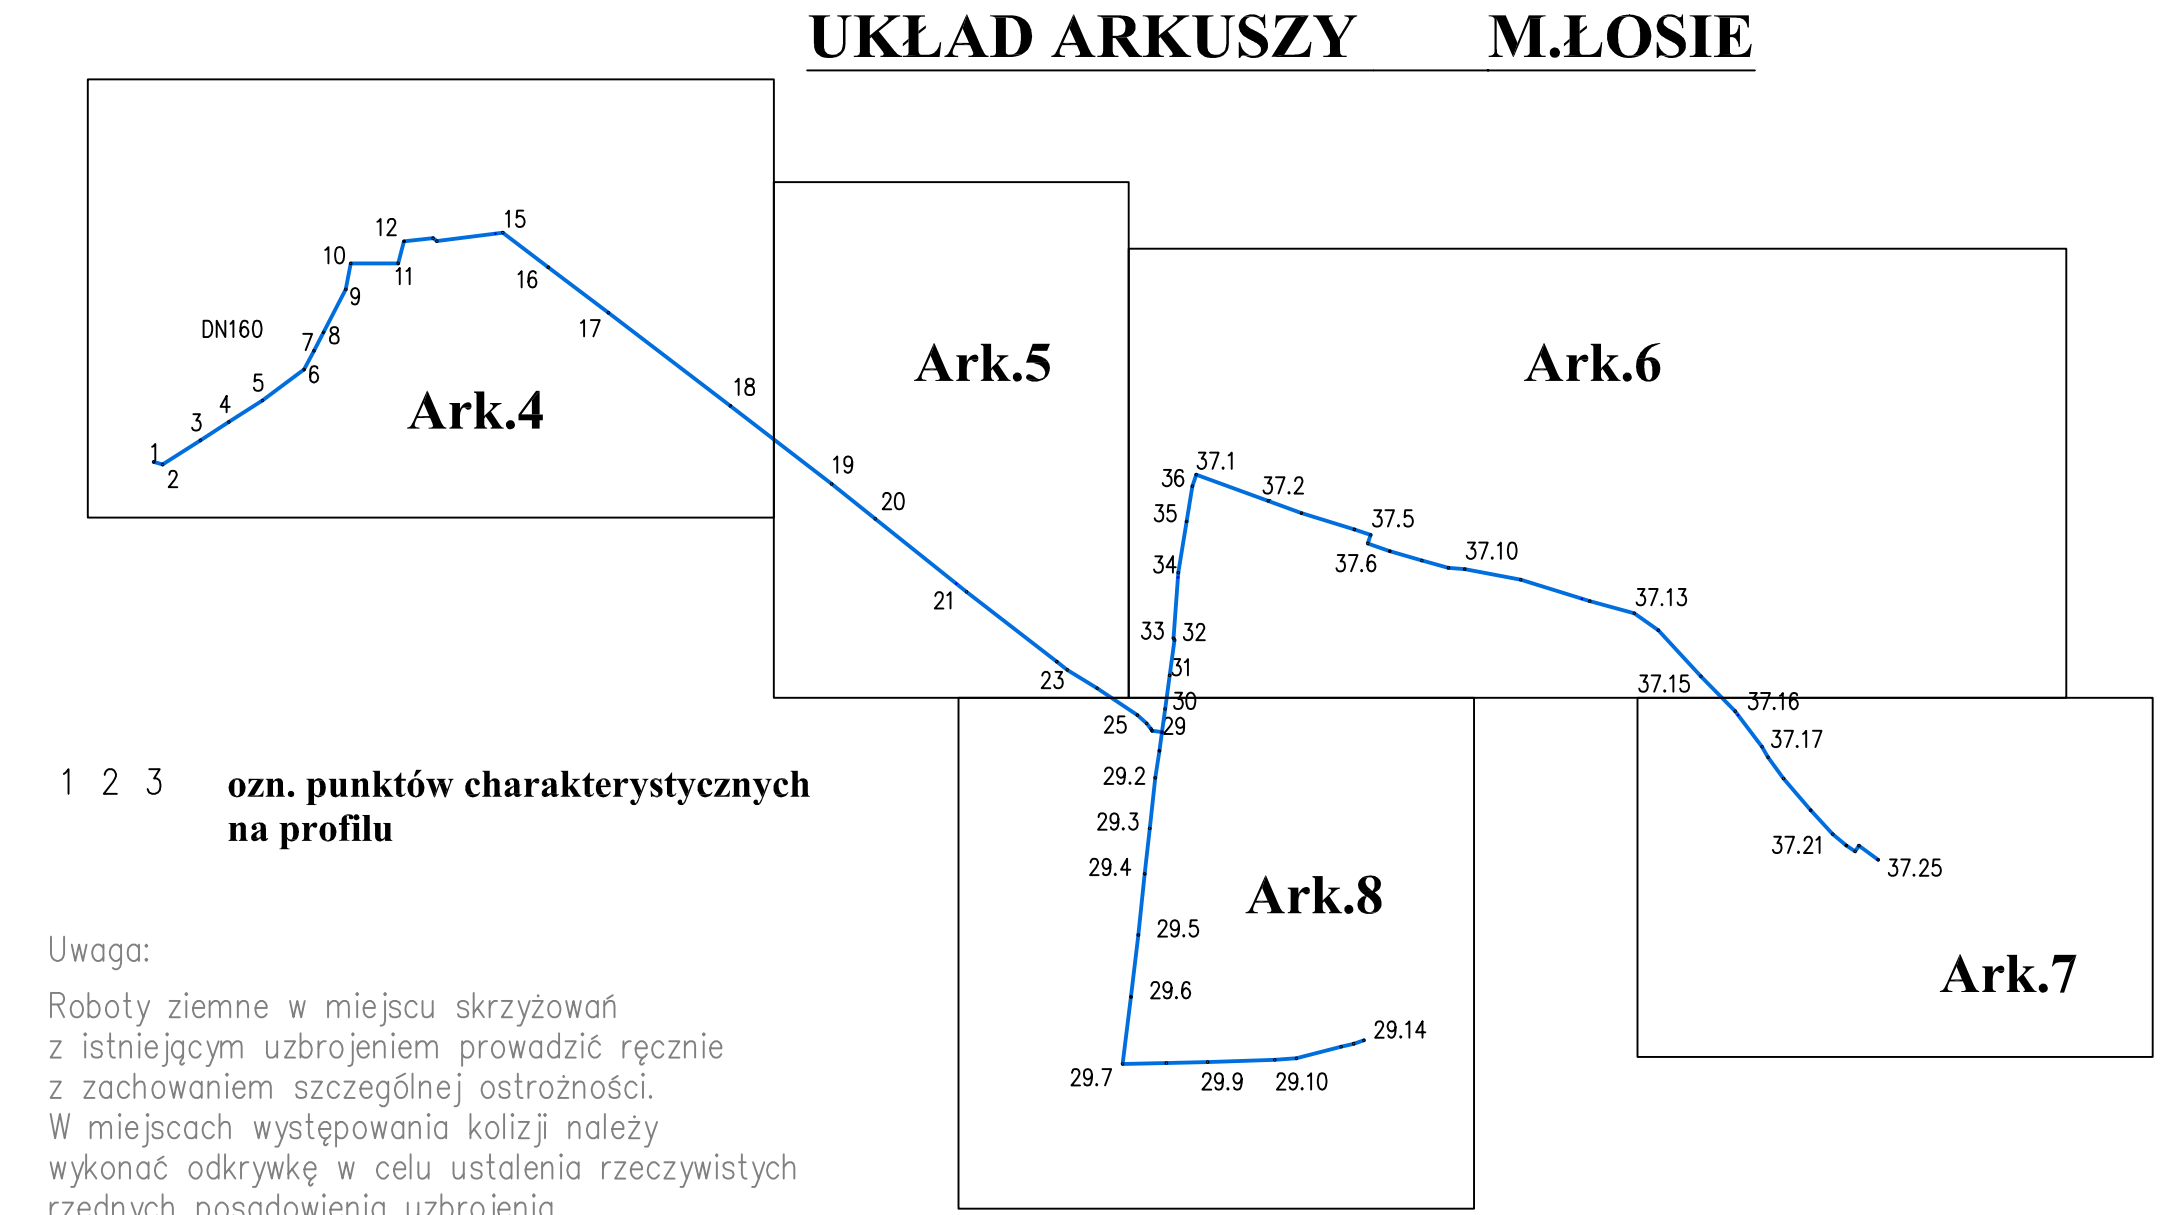


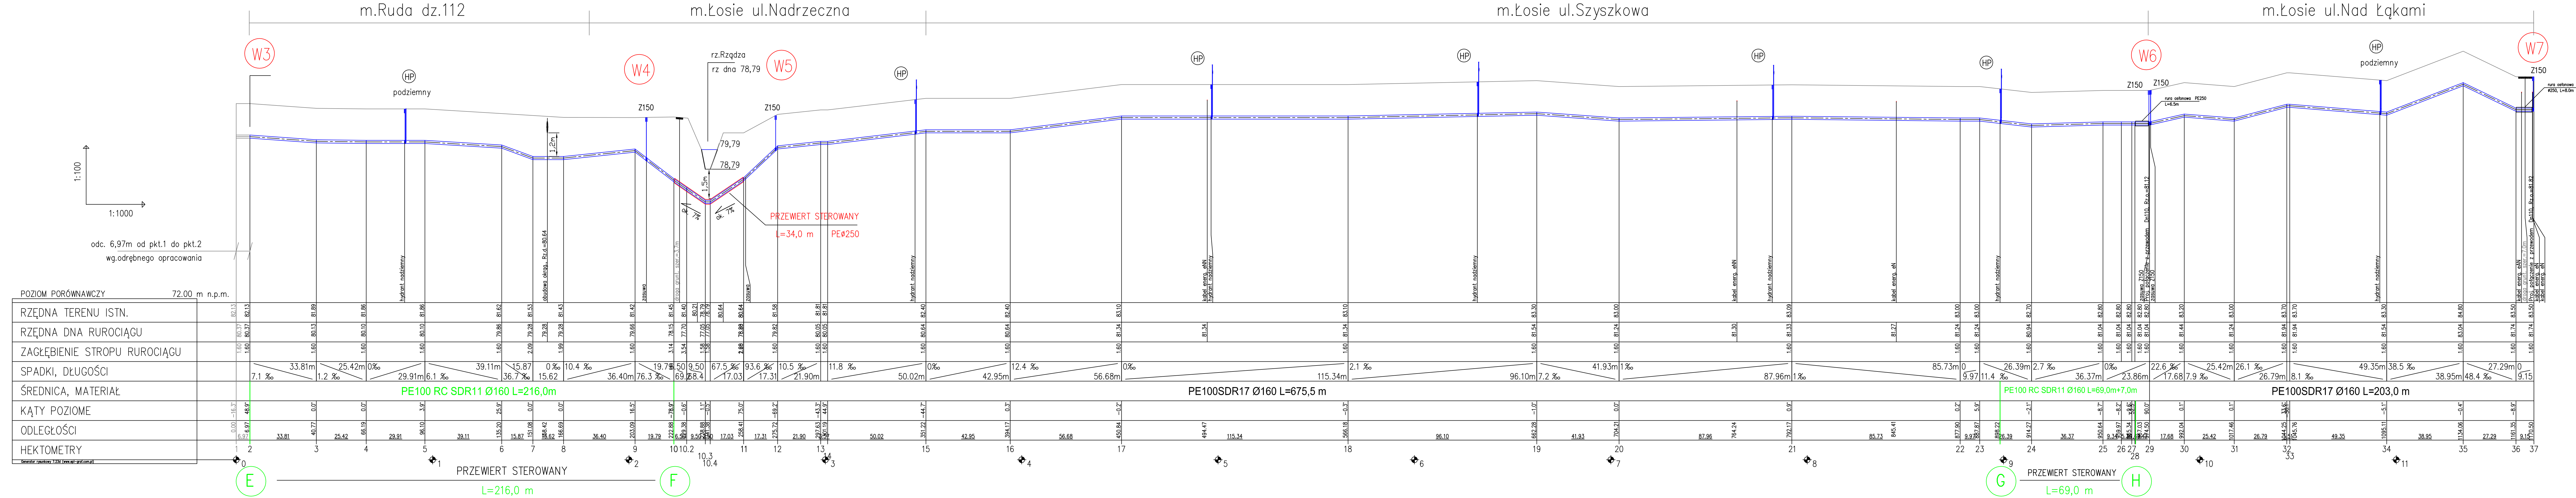

1 2 3 ozn. punktów charakterystycznych na profilu

Uwaga:
Roboty ziemne w miejscu skrzyżowań z istniejącym uzbrojeniem prowadzić ręcznie z zachowaniem szczególnej ostrożności. W miejscach występowania kolizji należy wykonać odkrywkę w celu ustalenia rzeczywistych rzędnych posadowienia uzbrojenia.

Profil od pkt 1–37
ark.4, ark.5, ark.6, ark.8
odc. od węzła W3–W4–W5–W6–W7

Temat: SIEĆ WODOCIĄGOWA		
Nazwa rysunku: PROFIL SIECI WODOCIĄGOWEJ	Numer rysunku: 12	
Adres obiektu: m.Ruda, m.Łosie gm. Radzymin	Skala: x 1:1000 y 1:100	
Investor: Gmina Radzymin Pl. T. Kościuski 2 05-250 Radzymin	Data: Maj 2016 r.	
Zespół autorski: mgr inż. Andrzej Ochenkowski MAZ/0208/POOS/08-projektant mgr inż. Paweł Ochenkowski MAZ/0186/PWOS/05 - sprawdzający	Podpis:	