
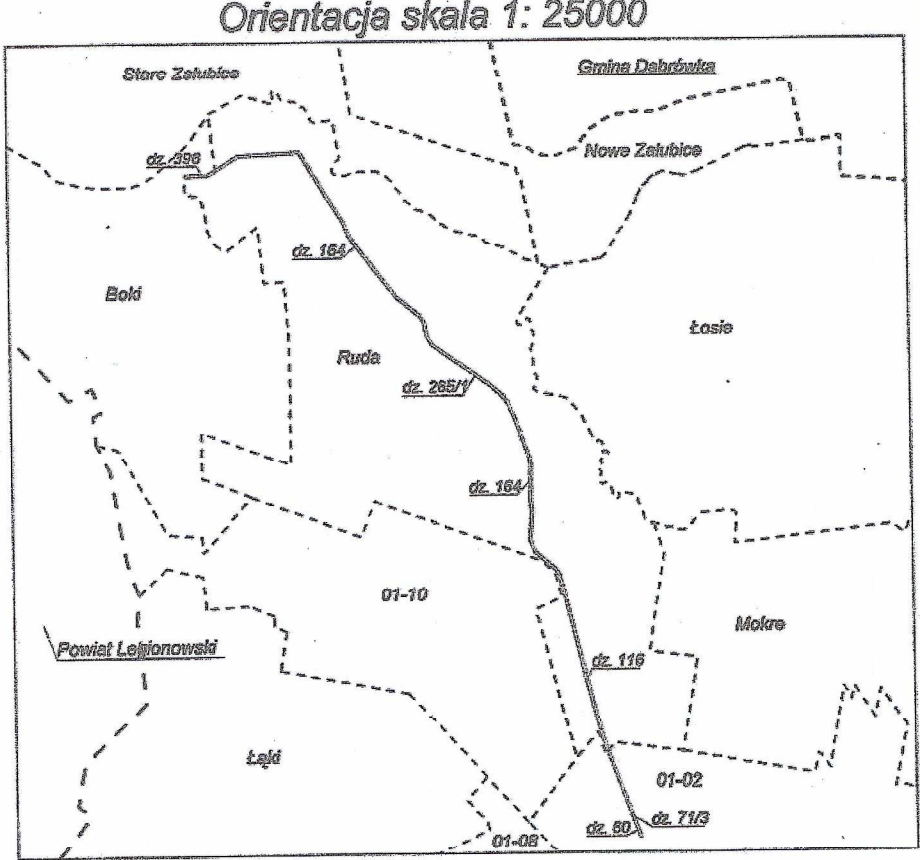


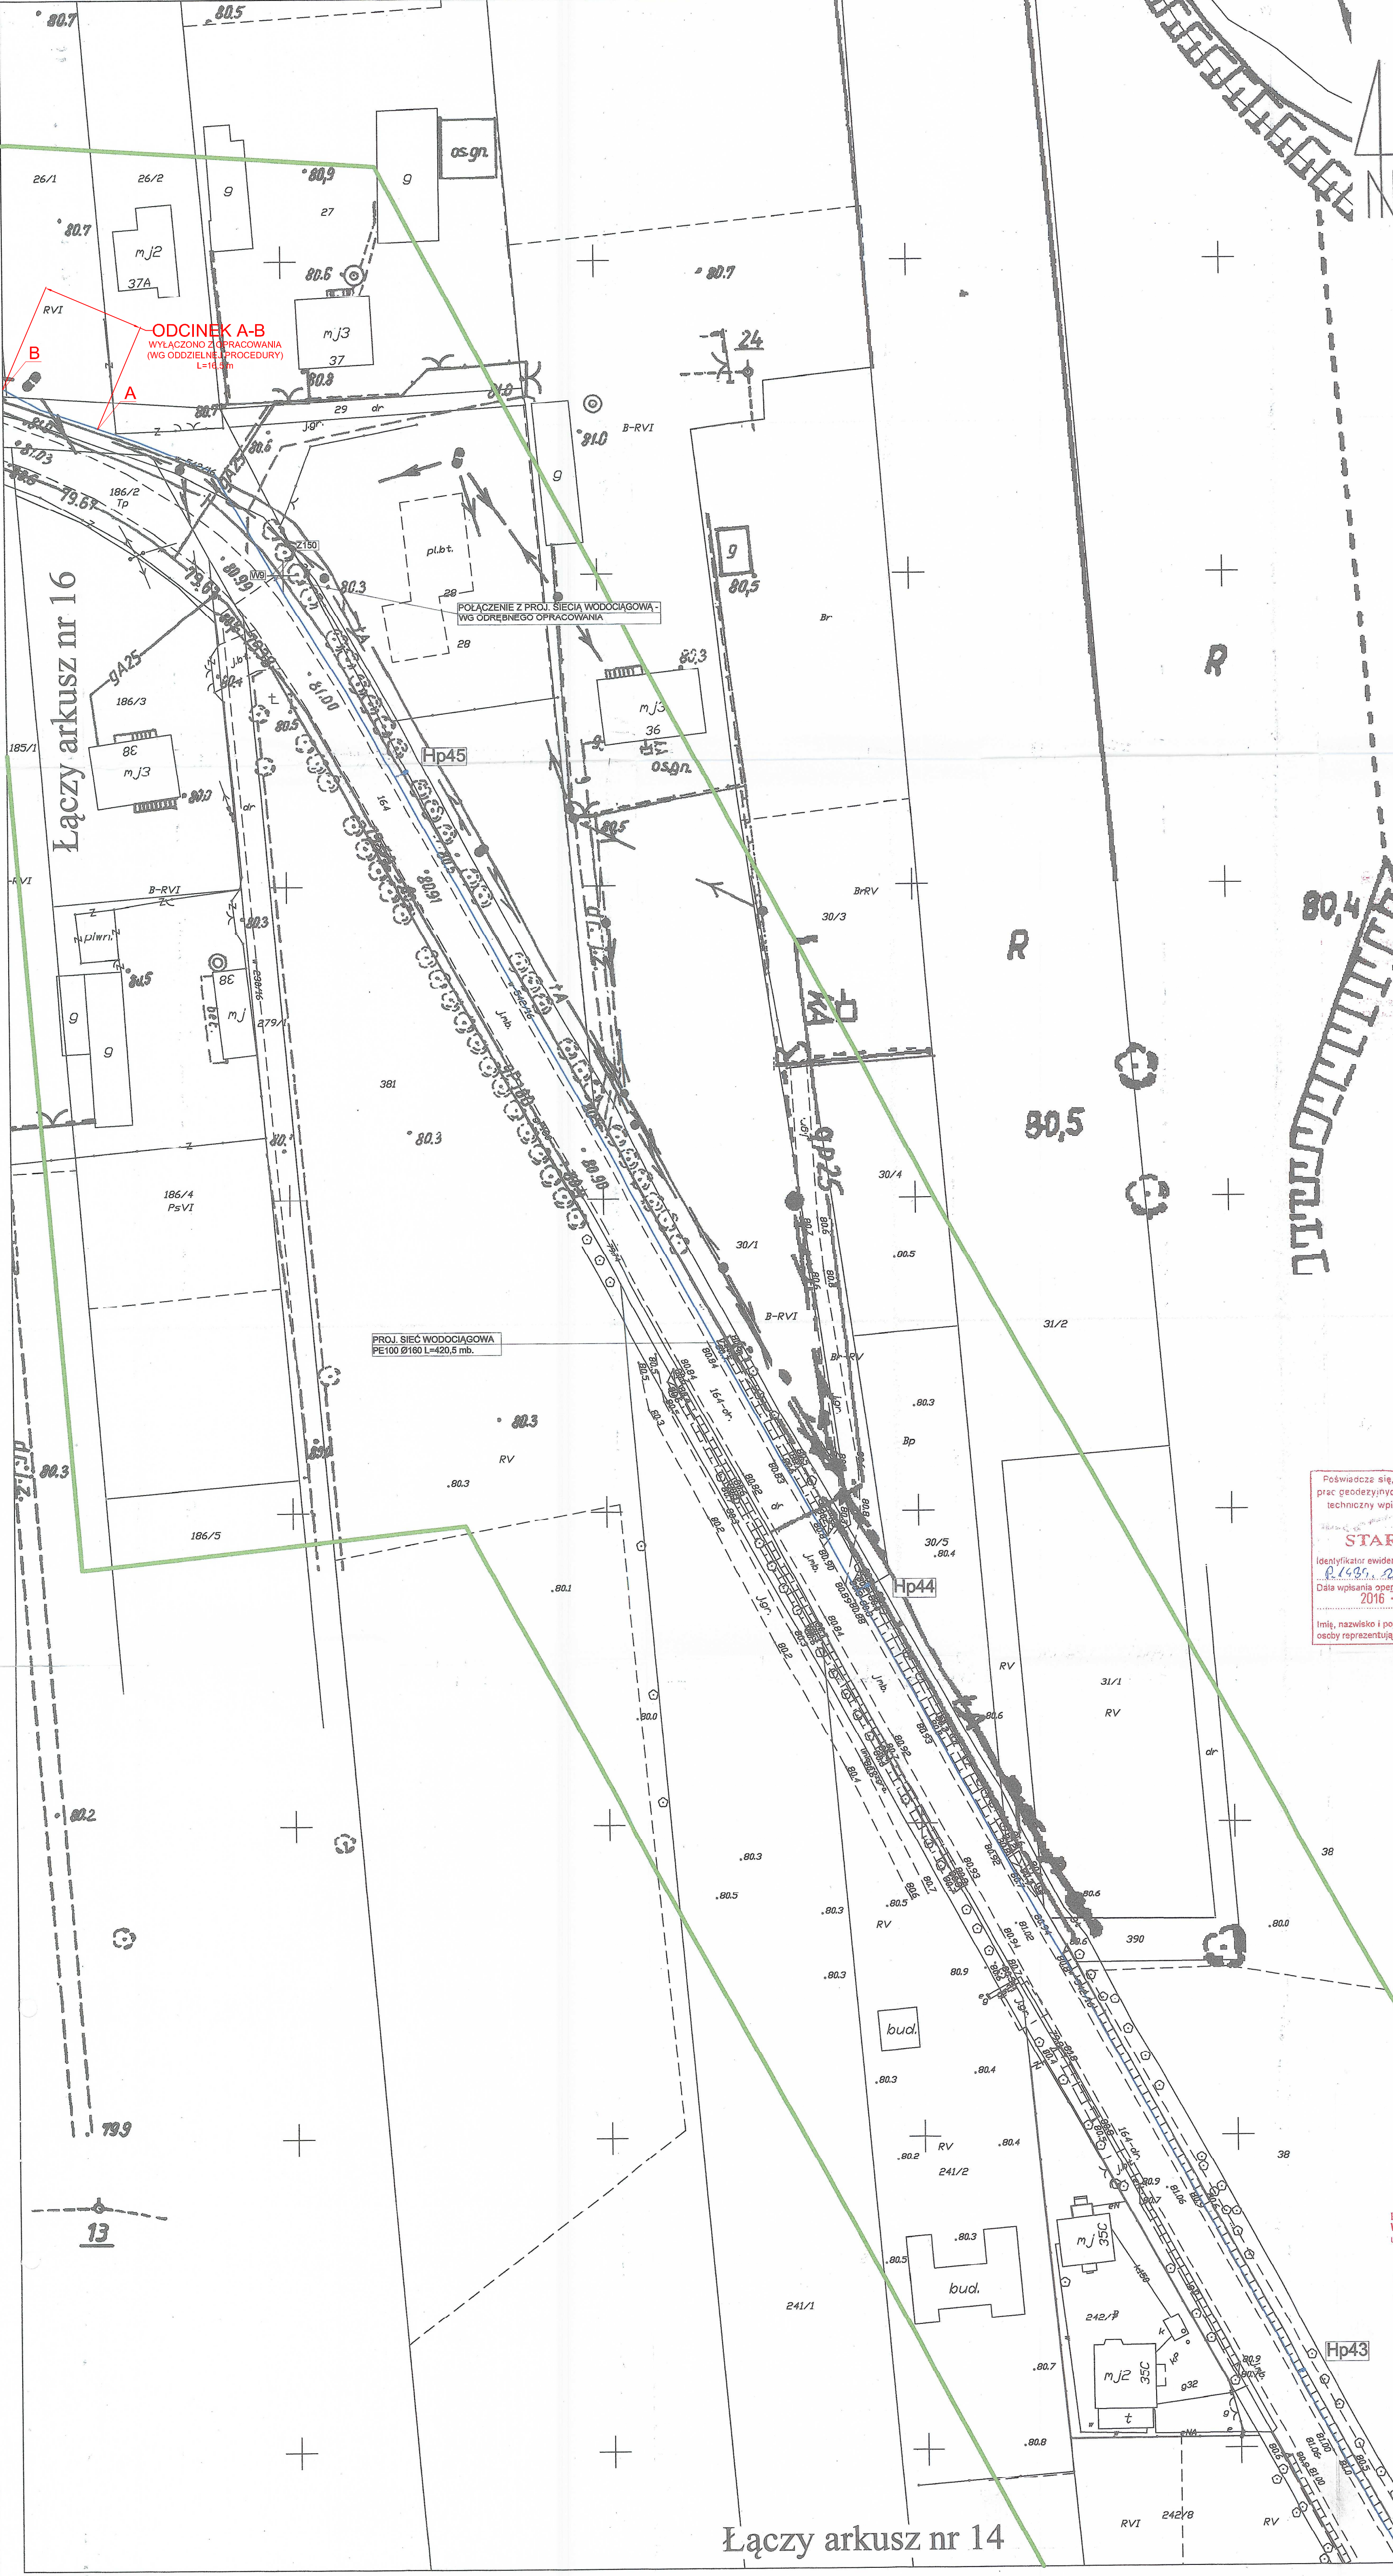

PROJEKT TECHNICZNY
JEDNOSTKA WOJSKOWA NR 3688
DNIA: 2016 WZ
PODPIŚCIE: [Signature]

Poświadczam, że niniejszy dokument został opracowany w wyniku prac geodezyjnych i kartograficznych, których rezultaty zawiera operat techniczny wpisany do ewidencji materiałów geodezyjnych i kartograficznych.

STAROSTA WOŁOMIŃSKI
Identyfikator ewidencyjny materiału zasobu - operat techniczny: 01495, 2016-07-11
Data wpisania operatu technicznego do ewidencji materiałów zasobu: 2016-07-11
Imię, nazwisko i podpis osoby reprezentującej organ: [Signature]

MAPA DO CELÓW PROJEKTOWYCH
terenu położonego w obrębie: 0015-Ruda na dz. ew.: 164, 265/1 w obrębie 0001 - 01-01 na dz. ew. 116 oraz obrębie 0002 - 01-02 na dz. ew. 30, 71/3, 60 Arkusz ... z ...

Oznaczenie kancelaryjne pracy geodezyjnej	6640.768.2016
mięjsce	Borki, Ruda, Radzymin
Jednostka ewidencyjna	143409_5, 143409_4, Radzymin-obsczar wiejski, Radzymin-miasto
Obręb ewidencyjny	Identyfikator 0015, 0011, 0001, 0002 nazwa „2000”
Skala mapy	1:500
Nazwa układu współrzędnych	Prostopadłych płaskich „Kronstadt 86”
Oznaczenie granic obszaru, który był przedmiotem aktualizacji	
Oznaczenie informacji o służebnościach gruntowych mających wpływ na zagospodarowanie gruntów, zlokalizowanych w granicach projektowanej inwestycji	nie badano KW
Oznaczenie i symbol konturu użytku gruntowego, który nie jest ujawniony w bazie danych ewidencji gruntów i budynków	Brak
Nie wyklucza się istnienia w terenie innych nie wykazanych na niniejszej mapie urządzeń podziemnych, które nie były zgłoszone do inwentaryzacji	
Granice w zakresie uprawnienia umieszczone na podstawie weryfikacji mapy ewidencyjnej	
Data aktualizacji mapy	2016-03-24

BIURO GEODEZYJNE
Int. Paweł Wilkowski
GUZOWATKA 47, 05-262 Dąbrówka
tel. 501 667 482
NIP 762-780-014-9
Z up. ZARZĄDU POWIATU WOŁOMIŃSKIEGO
Włodzisław Pechach
i podpis geodety uprawnionego do opracowywania map

STAROSTWO POWIATOWE W WOŁOMIŃSKU
Wydział Inwestycji i Drogownictwa
ul. Prądzyskiego 3 / ul. Kobyłkowska 1
05-200 WOŁOMIŃ
Projekt uzgodniono bez uwag
z uwagami dnia 20.09.2016

Temat:	SIĘĆ WODOCIEGOWA	Numer rysunku:	15
Nazwa rysunku:	PROJEKT ZAGOSPODAROWANIA TERENU	Skala:	1:500
Adres obiektu:	m. Radzymin, m. Ruda, m. Borki gm. Radzymin	Data:	Czerwiec 2016 r.
Inwestor:	Gmina Radzymin Pl. T. Kościuszki 2 05-250 Radzymin	Podpis:	[Signature]
Zespół autorów:	mgr inż. Andrzej Ochlenkowski MAZ/0208/POOS/08-projektant mgr inż. Paweł Ochlenkowski MAZ/0186/PWOS/03 - sprawdzający		