Poświadcza się, że niniejszy dokument został opracowany w wyniku prac geodezyjnych i kartograficznych, których rezultaty zawiera operat techniczny wpisany do ewidencji materiałów państwowego zasobu geodezyjnego i kartograficznego

STAROSTA WOŁOMIŃSKI

Identyfikator ewidencyjny materiału zasobu - operatu technicznego: P.1434.2016.4632

Data wpisania operatu technicznego do ewidencji materiałów zasobu: 2016-07-11

Z up. Starosty Wołomińskiego
NACZELNIK
Powiatowego Ośrodka Dokumentacji Geodezyjnej i Kartograficznej
Piotr Głębicki

Imię, nazwisko i podpis osoby reprezentującej organ: .....

GMINA RADZYMIN
Pl. T. Kościuszki 2
05-250 Radzymin
REGON 013269700
NIP 1251033745
z up. Burmistrza
Robert Nogalski
Kierownik Referatu Gospodarki Komunalnej

Projekt uzgodniono bez uwag (z uwagami) dnia 24.08.16

PROJEKT UZGODNIONO Z JEDNOSTKĄ WOJSKOWĄ NR 3688
DNIA 2016-VIII-19
PODPIS

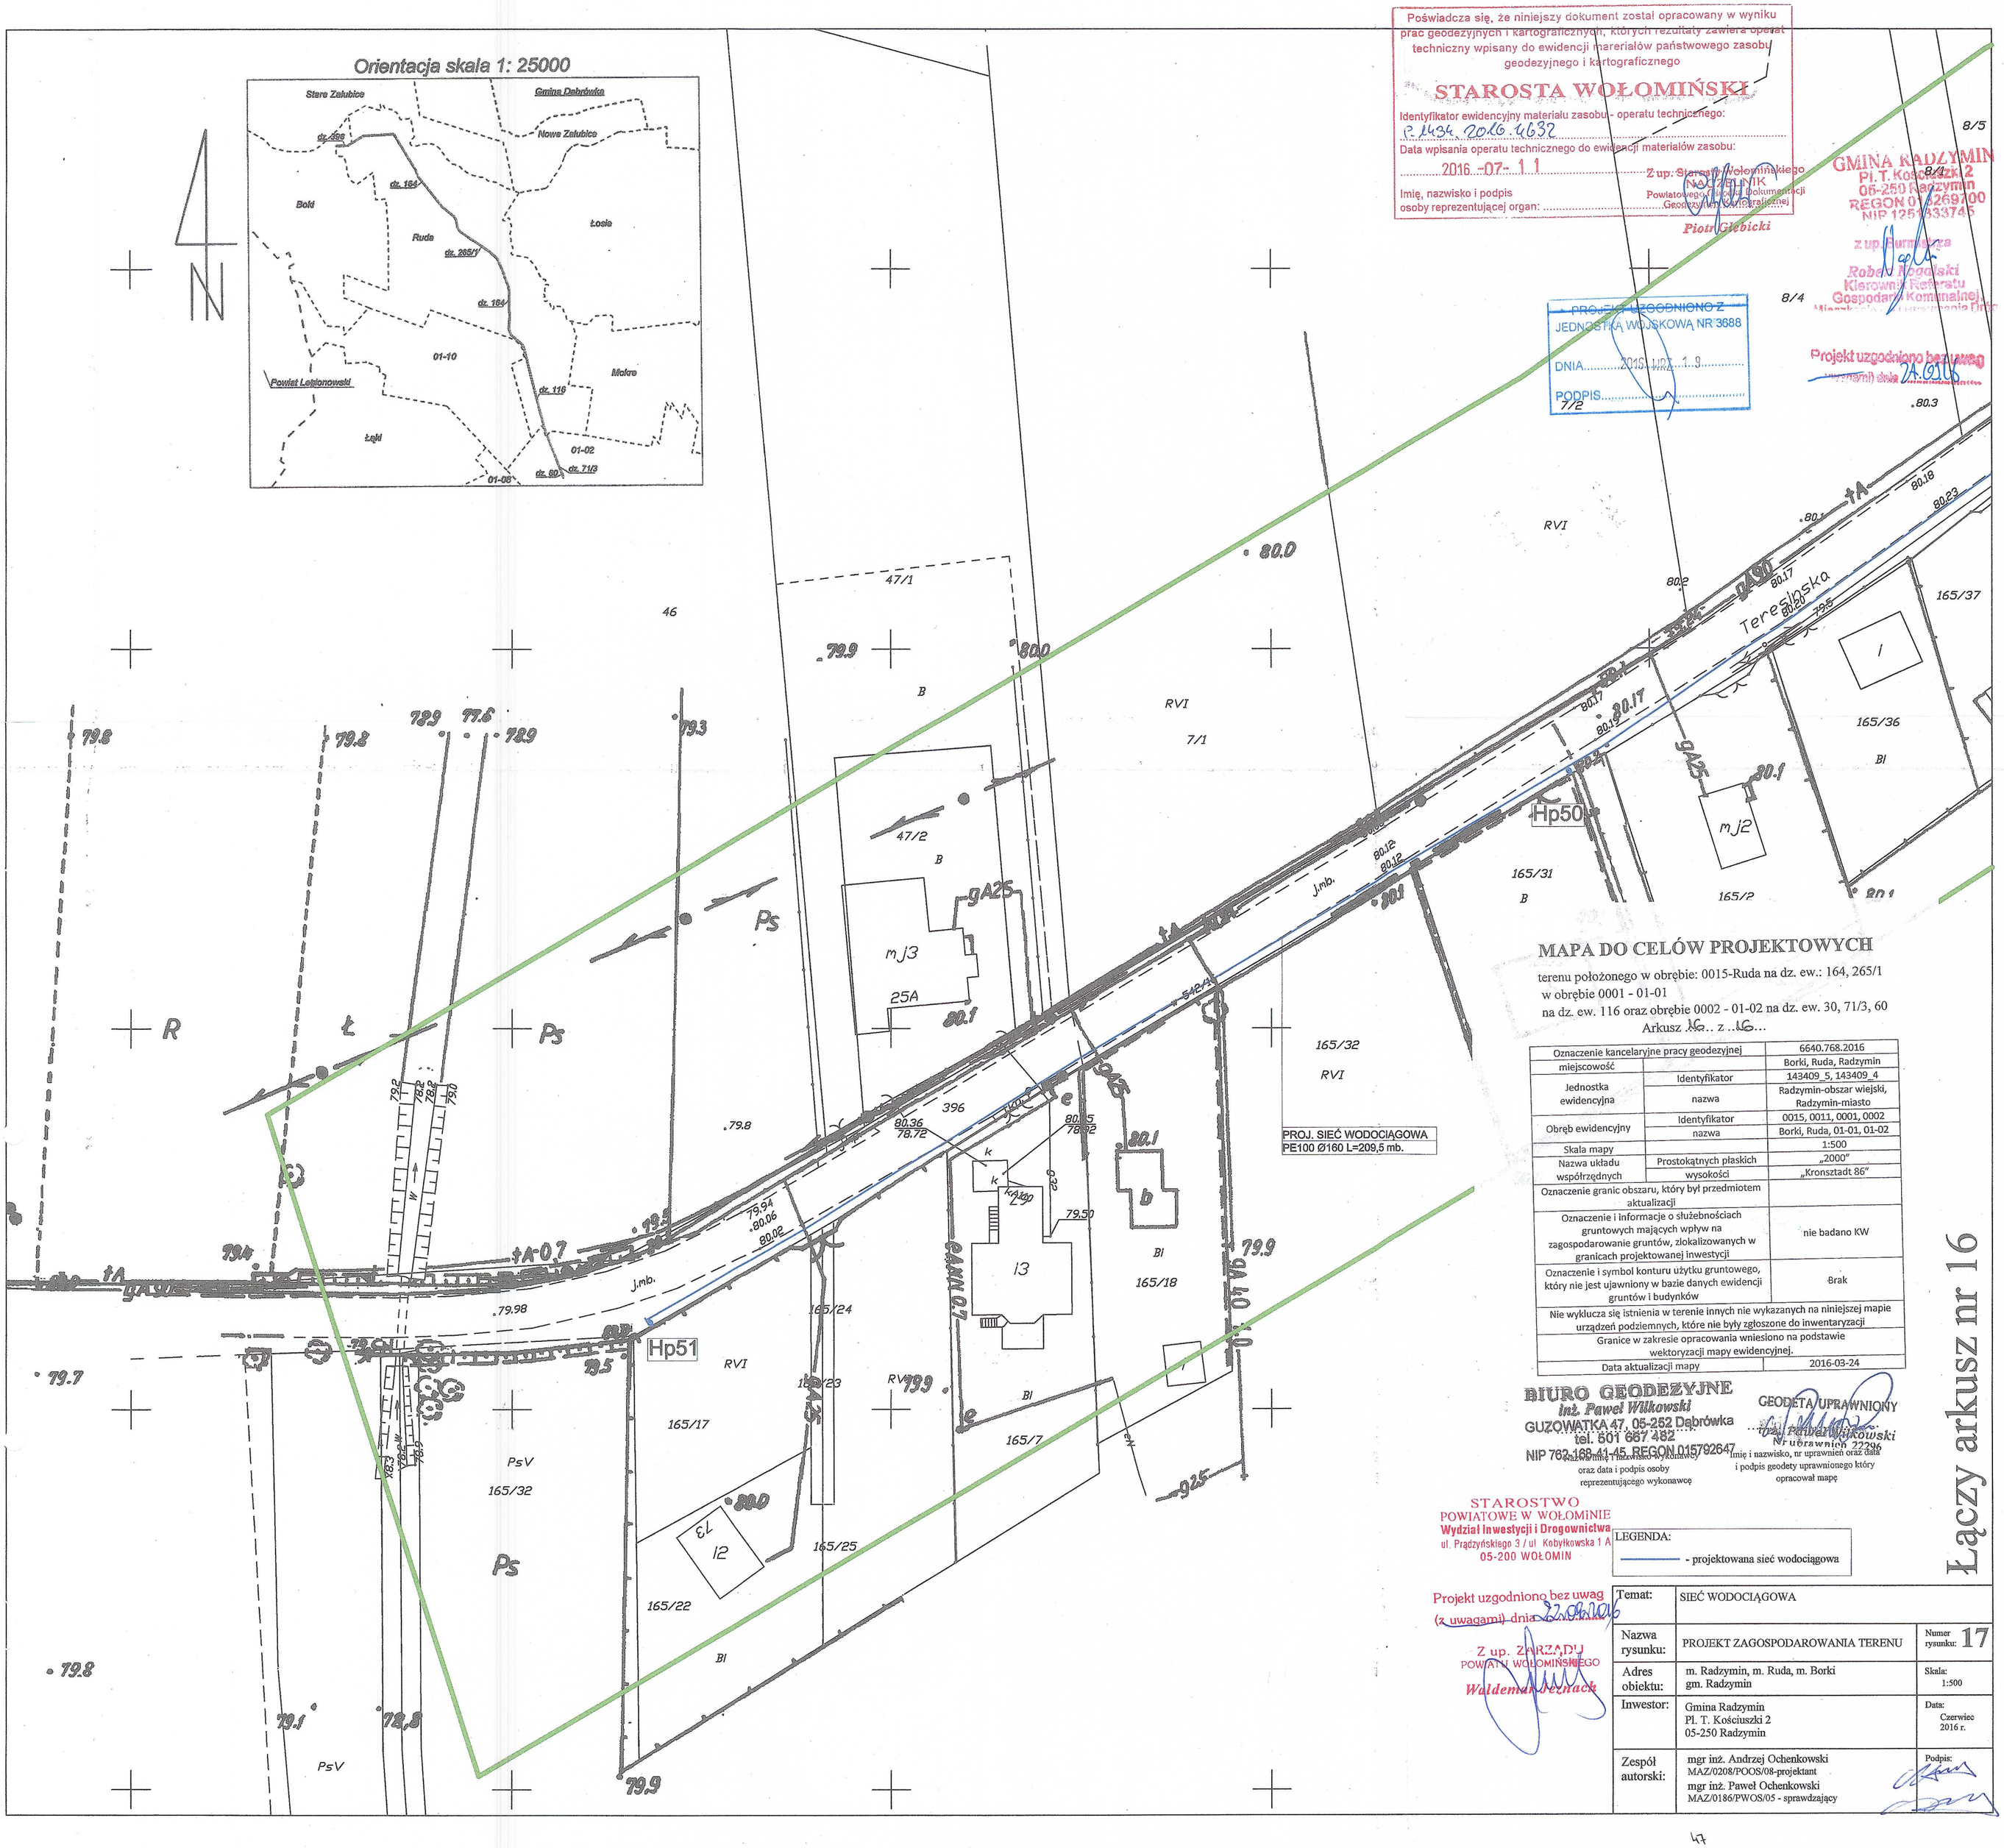

MAPA DO CELÓW PROJEKTOWYCH

terenu położonego w obrębie: 0015-Ruda na dz. ew.: 164, 265/1
w obrębie 0001 - 01-01
na dz. ew. 116 oraz obrębie 0002 - 01-02 na dz. ew. 30, 71/3, 60
Arkusz 16 z 16

Oznaczenie kancelaryjne pracy geodezyjnej		6640.768.2016
miejscowość		Borki, Ruda, Radzymin
Jednostka ewidencyjna	Identyfikator	143409_5, 143409_4
	nazwa	Radzymin-obszar wiejski, Radzymin-miasto
Obręb ewidencyjny	Identyfikator	0015, 0011, 0001, 0002
	nazwa	Borki, Ruda, 01-01, 01-02
Skala mapy		1:500
Nazwa układu współrzędnych	Prostokątnych płaskich	„2000"
	wysokości	„Kronsztadt 86"
Oznaczenie granic obszaru, który był przedmiotem aktualizacji		
Oznaczenie i informacje o służebnościach gruntowych mających wpływ na zagospodarowanie gruntów, zlokalizowanych w granicach projektowanej inwestycji		nie badano KW
Oznaczenie i symbol konturu użytku gruntowego, który nie jest ujawniony w bazie danych ewidencji gruntów i budynków		Brak
Nie wyklucza się istnienia w terenie innych nie wykazanych na niniejszej mapie urządzeń podziemnych, które nie były zgłoszone do inwentaryzacji		
Granice w zakresie opracowania wniesiono na podstawie wektoryzacji mapy ewidencyjnej.		
Data aktualizacji mapy		2016-03-24

BIURO GEODEZYJNE
inż. Paweł Wilkowski
GUZOWATKA 47, 05-252 Dąbrówka
tel. 501 667 482
NIP 762-168-41-45, REGON 015792647
Nazwa/imię i nazwisko wykonawcy oraz data i podpis osoby reprezentującego wykonawcę

GEODETA UPRAWNIONY
inż. Paweł Wilkowski
Nr uprawnień 22296
Imię i nazwisko, nr uprawnień oraz data i podpis geodety uprawnionego który opracował mapę

STAROSTWO POWIATOWE W WOŁOMINIE
Wydział Inwestycji i Drogownictwa
ul. Prądzyńskiego 3 / ul. Kobyłkowska 1 A
05-200 WOŁOMIN

Projekt uzgodniono bez uwag (z uwagami) dnia 22.08.2016

Z up. ZARZĄDU POWIATU WOŁOMIŃSKIEGO
Waldemar Jeznach

LEGENDA:
- projektowana sieć wodociągowa

Łączy arkusz nr 16

Temat:	SIEĆ WODOCIĄGOWA		
Nazwa rysunku:	PROJEKT ZAGOSPODAROWANIA TERENU	Numer rysunku:	17
Adres obiektu:	m. Radzymin, m. Ruda, m. Borki gm. Radzymin	Skala:	1:500
Inwestor:	Gmina Radzymin Pl. T. Kościuszki 2 05-250 Radzymin	Data:	Czerwiec 2016 r.
Zespół autorski:	mgr inż. Andrzej Ochenkowski MAZ/0208/POOS/08-projektant mgr inż. Paweł Ochenkowski MAZ/0186/PWOS/05 - sprawdzający	Podpis:	

47