



UKŁAD ARKUSZY

BORKI

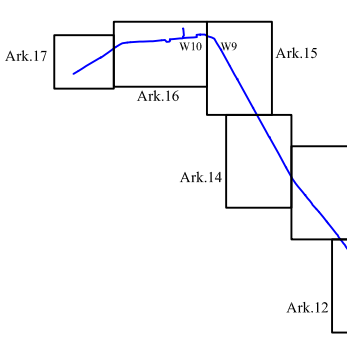

RUDA, UL. B/N, DZ. NR 164

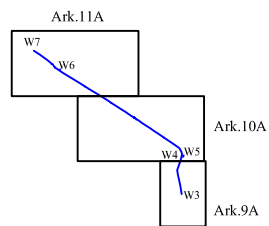

Uwaga:
Roboty ziemne w miejscu skrzyżowań z istniejącym uzbrojeniem prowadzić z zachowaniem szczególnej ostrożności.



RUDA

RADZYMIN

Profil od pkt 108–130 ark. 10–12
m. Ruda

Uwaga:
W miejscach zbliżeń proj. sieci wodociągowej do rowów należy zapewnić wymagane przykrycie wodociągu – min. 1,2m od skarpy i dna rowu – zgodnie z wymaganiami przedstawionymi w decyzji nr 623/2016 z 19.08.2016r. otrzymanej z ZDP Wołomin.

Temat:	SIEĆ WODOCIĄGOWA	
Nazwa rysunku:	PROFIL SIECI WODOCIĄGOWEJ	Numer rysunku: 21
Adres obiektu:	m. Radzymin, m. Ruda, m. Borki gm. Radzymin	Skala: x 1:1000 y 1:100
Inwestor:	Gmina Radzymin Pl. T. Kościuszki 2 05-250 Radzymin	Data: Czerwiec 2016 r.
Zespół autorski:	mgr inż. Andrzej Ochenkowski MAZ/0208/POOS/08-projektant mgr inż. Paweł Ochenkowski MAZ/0186/PWOS/05 - sprawdzający	Podpis:

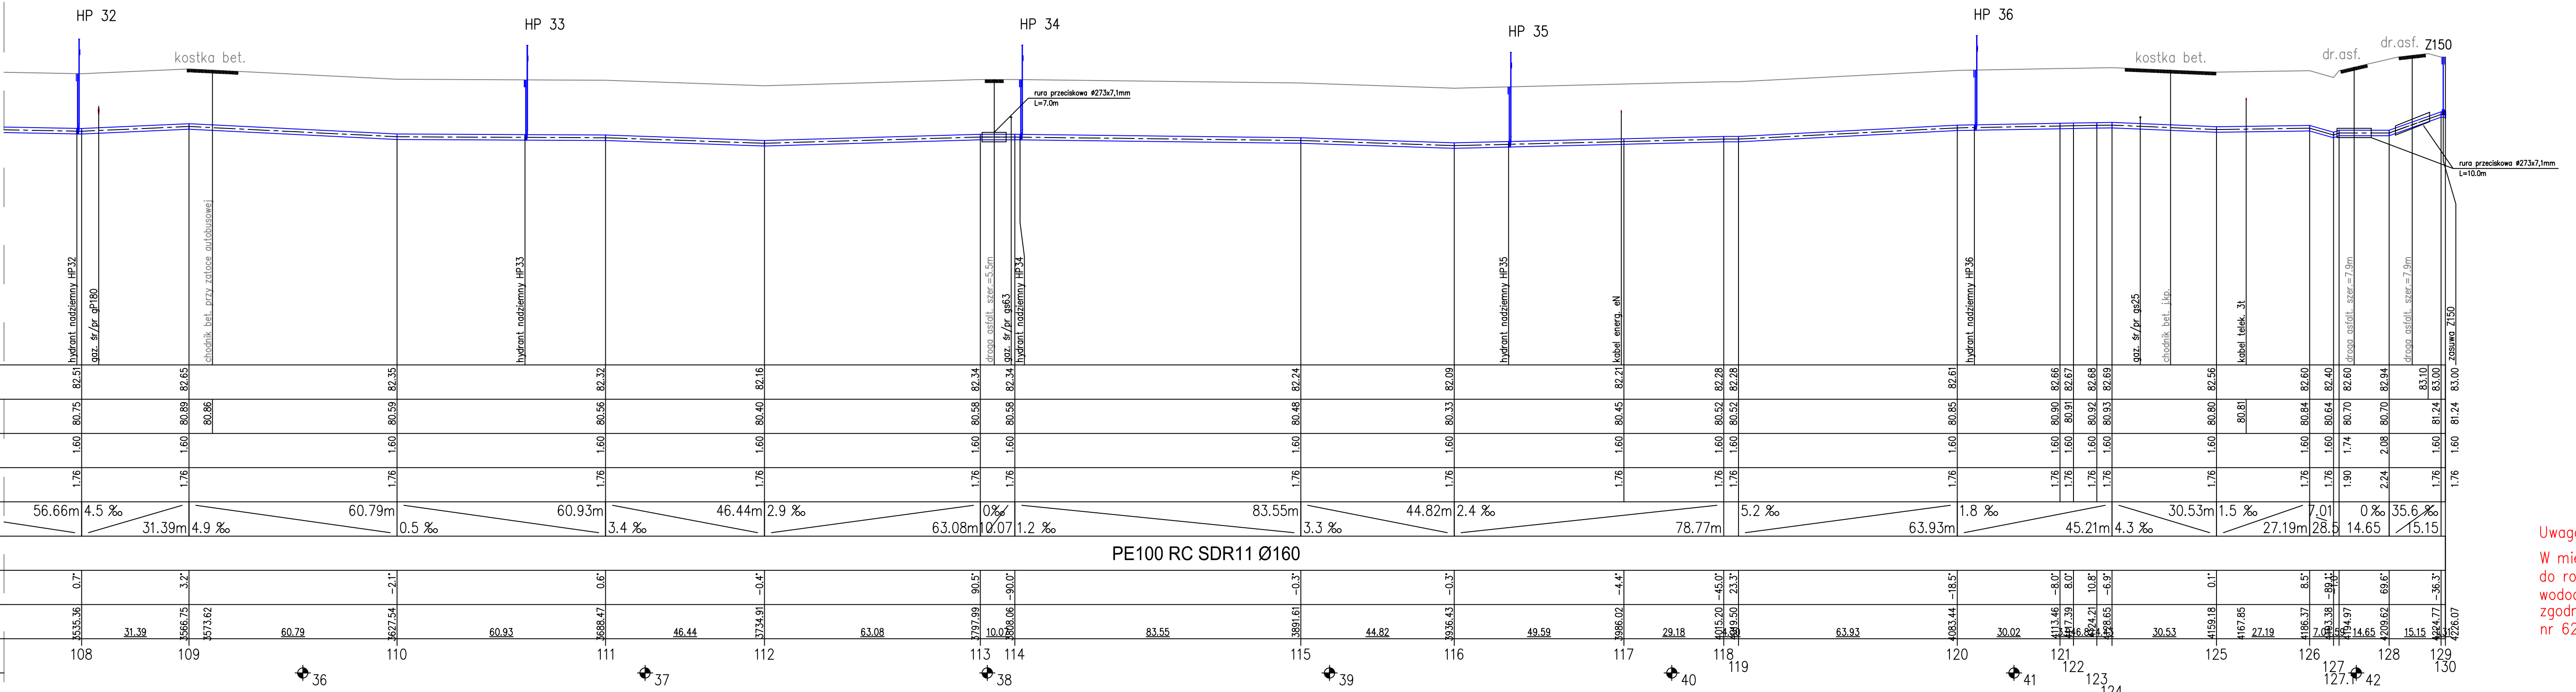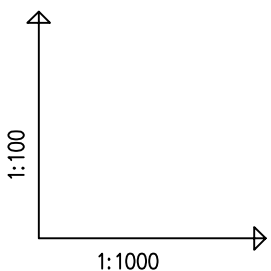

POZIOM PORÓWNAWCZY	74.00 m n.p.m.
RZĘDNA TERENU ISTN.	
RZĘDNA DNA RUROCIĄGU	
ZAGŁĘBIENIE STROPU RUROCIĄGU	
ZAGŁĘBIENIE DNA RUROCIĄGU	
SPADKI, DŁUGOŚCI	
ŚREDNICA, MATERIAŁ	
KĄTY POZIOME	
ODLEGŁOŚCI	
HEKTOMETRY	

Generator rysunkowy 7.234 (www.epi-soft.com.pl)